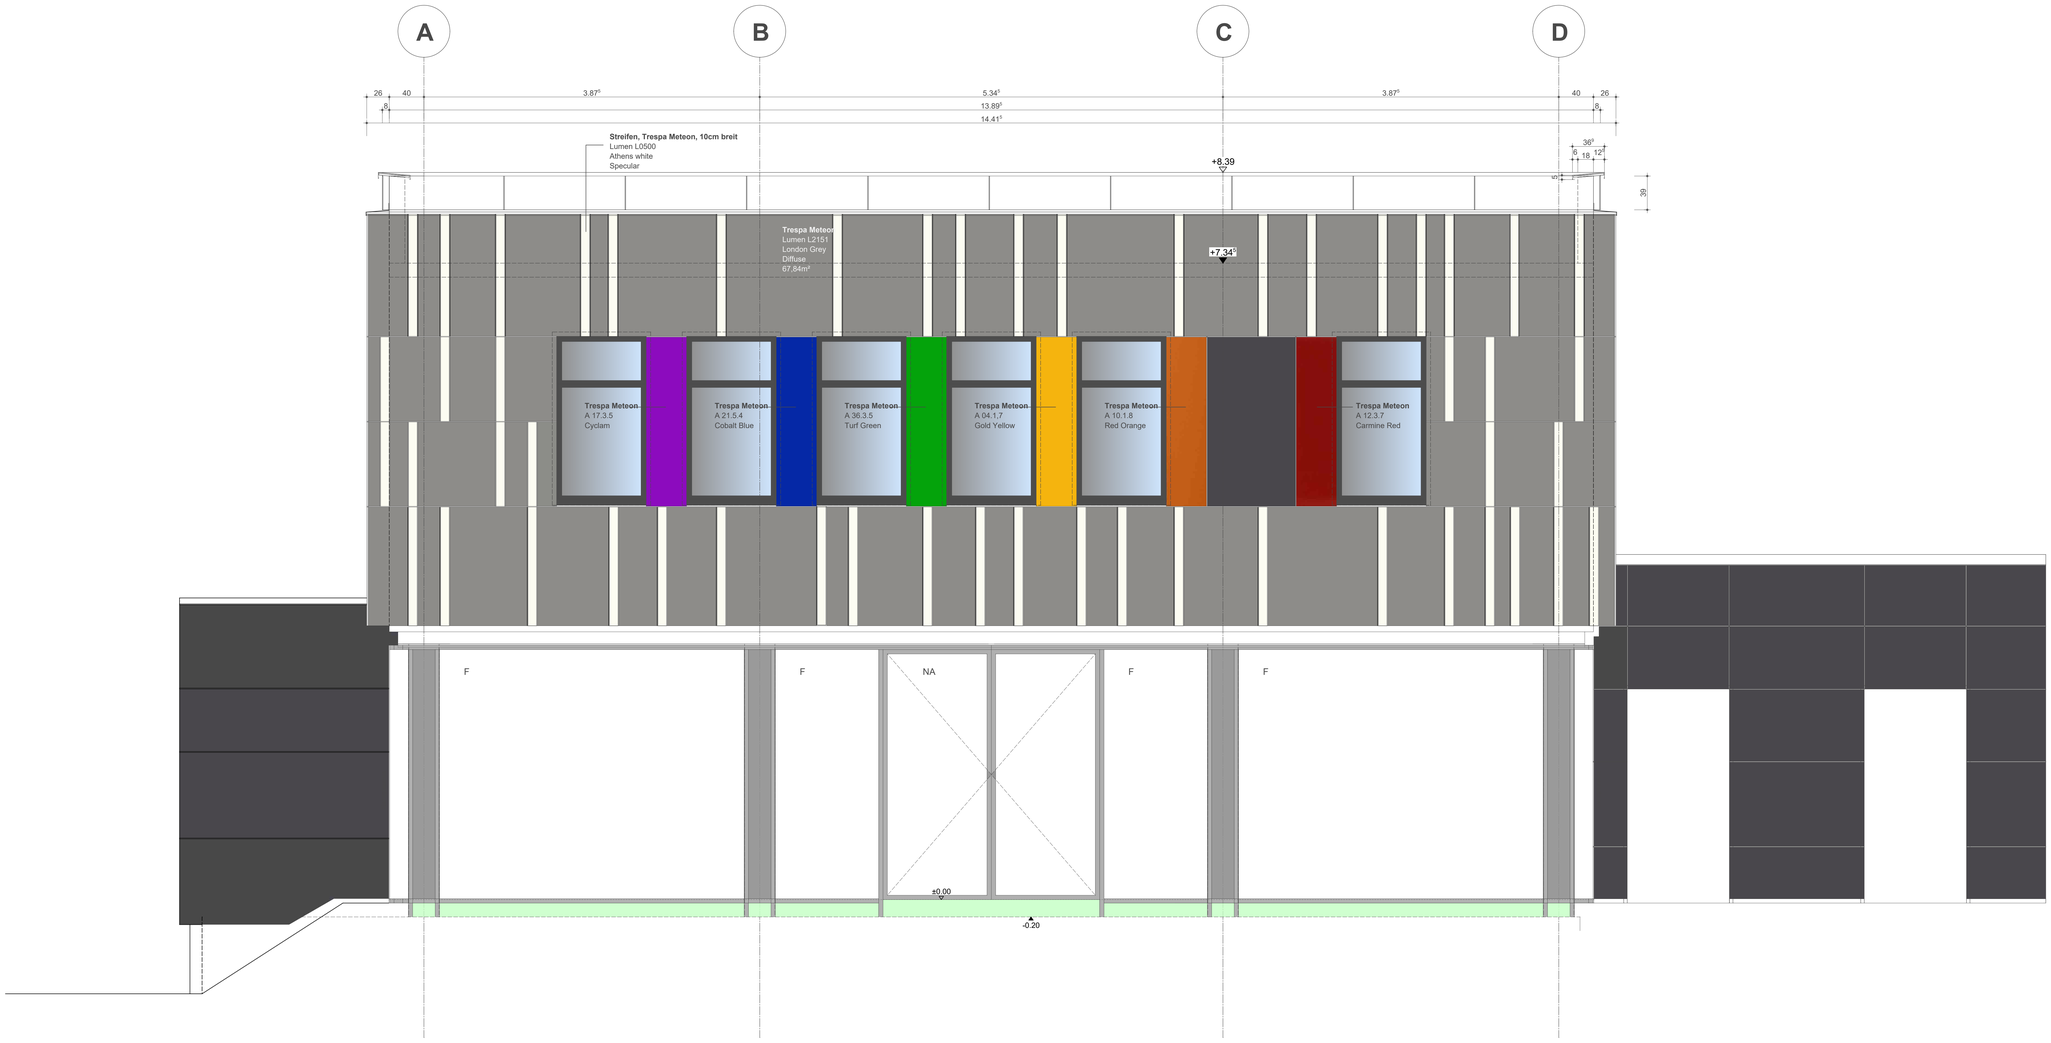SEITENANSICHT
M : 1:25