


ACHSE MALBERGSTRASSE M 1:500/100

312.00 m ü.NN

Gradientenhöhe (Gradiente1)	M
Station Gradiente (Gradiente1, Stationstabelle 1)	M
Geländehöhe 1	M
Station Gelände (Stationstabelle 1)	M
Profilnummer (Stationstabelle 1)	
Profilabstand (Stationstabelle 1)	M
Kilometrierung	KM
Krümmung	
Krümmung 1/R: 1cm = R 100	
Rechtskurve Linkskurve	

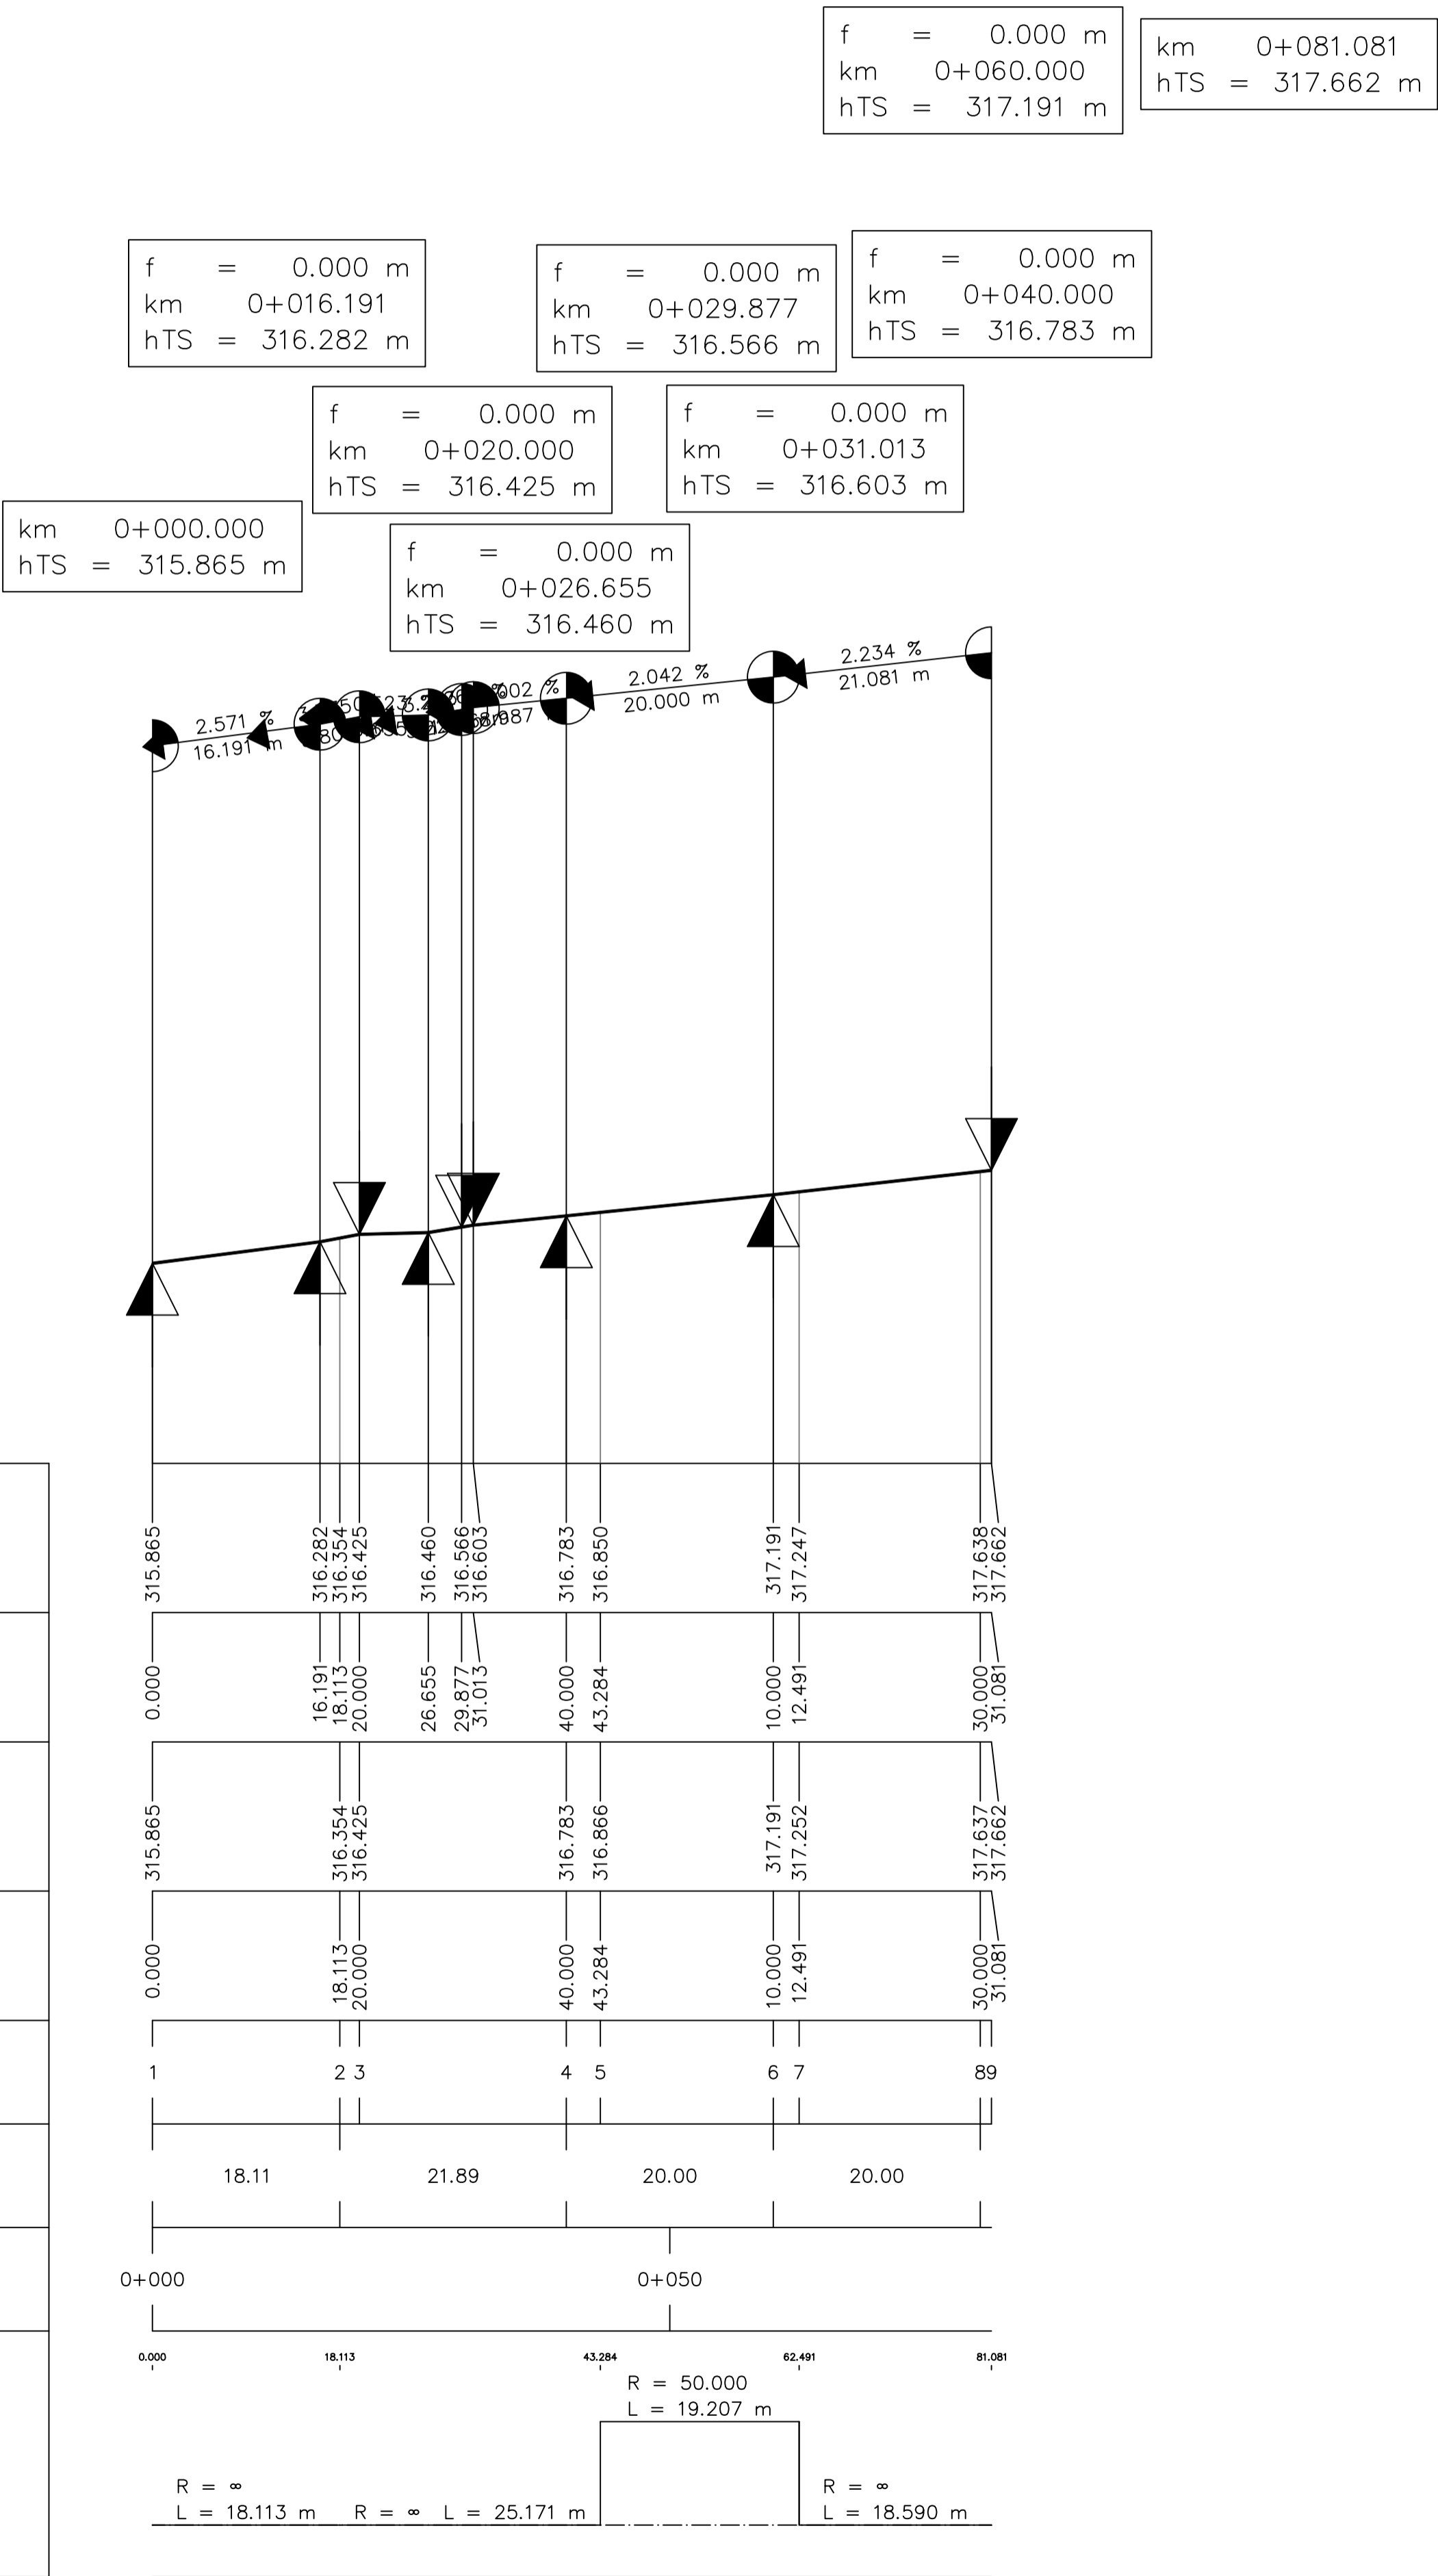

Ausführungsplanung

Ergänzt / Geändert Name Datum	
Projekt Nr. / Plan Nr.	
Mößstab 1: 500 / 100	
Datum Januar 2026	

Bauvorhaben ...	Erstmalige Erschließung der Gemeindestraße "Wiesenweg" in der Ortsgemeinde Ötzingen, Verbandsgemeinde Wirges
Auftraggeber ...	Ortsgemeinde Ötzingen, Hauptstraße 16, 56244 Ötzingen
Art des Planes	Längenschnitt Malbergstraße
Unterschriften	
Der Auftraggeber	Der Planer