


Längenschnitt SW Kanal - Teil 2

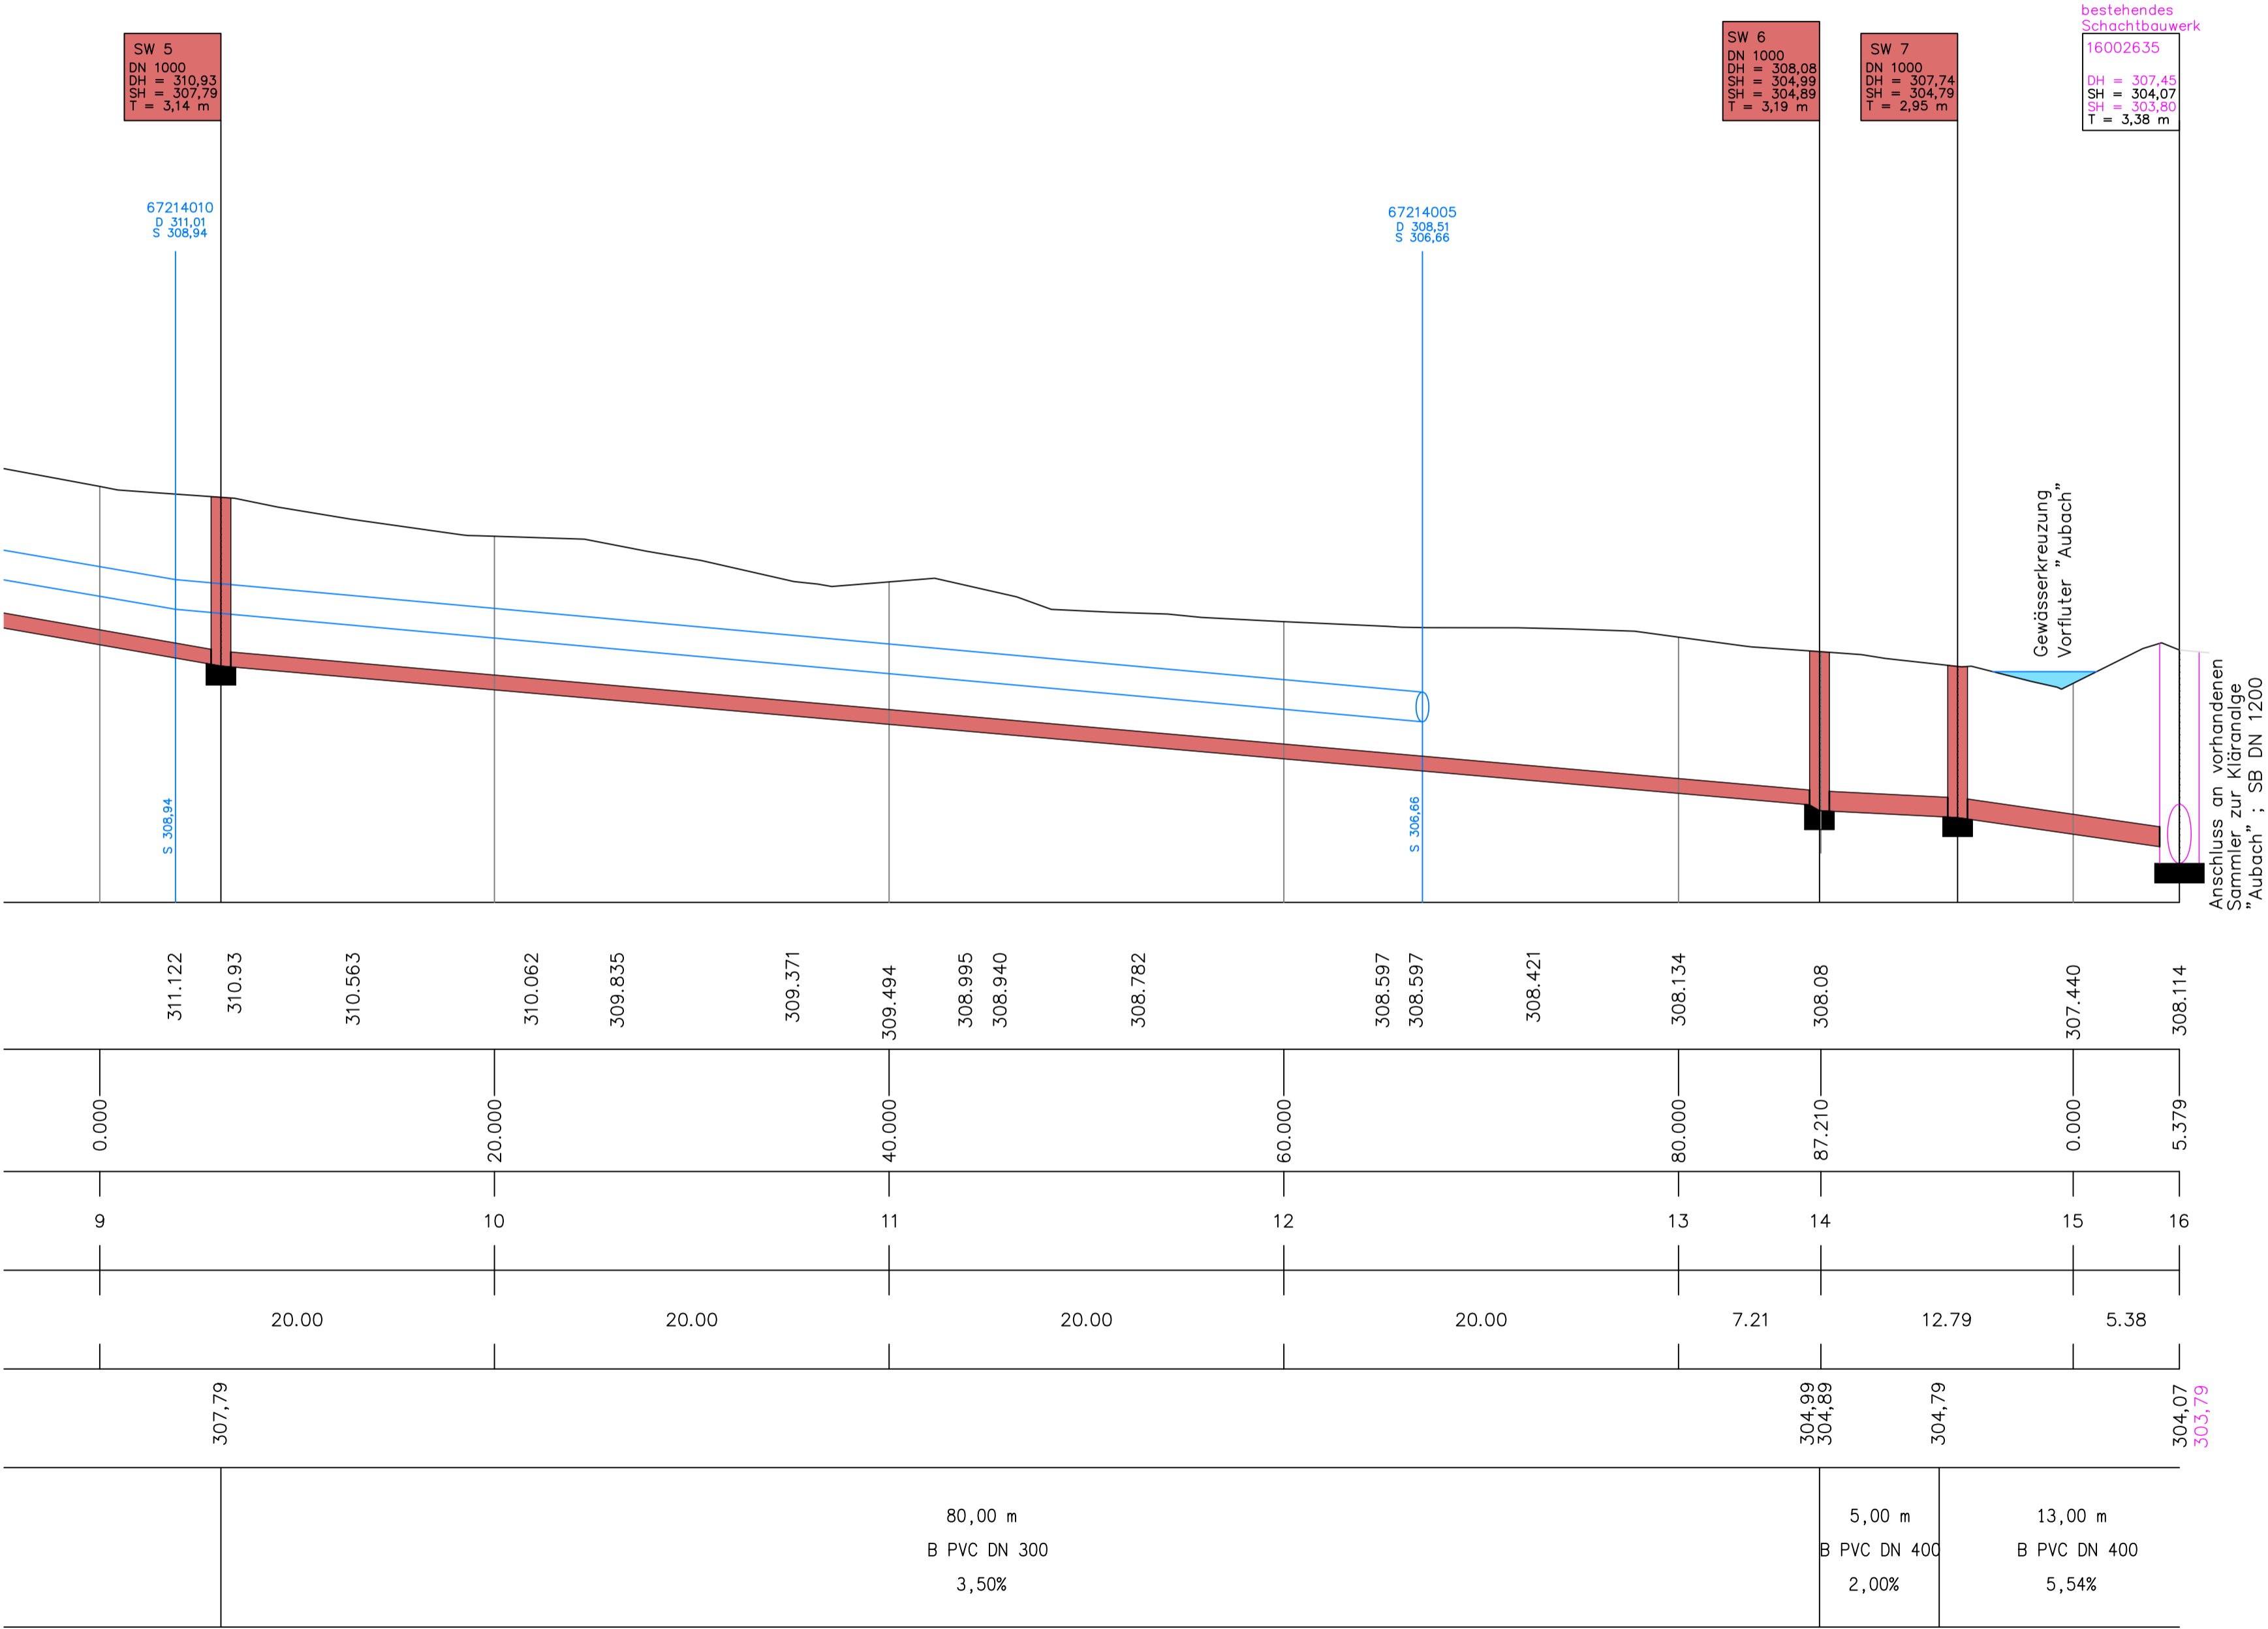

Ausführungsplanung

Ergänzt / Geändert		Datum
Name		

Bauvorhaben ... Erstmalige Erschließung der Gemeindestraße "Wiesenweg" in der Ortsgemeinde Ötzingen, Erneuerung der Schmutzwasserkanalisation

Auftraggeber ... Verbandsgemeindewerke Wirtges
Bahnhofstraße 10, 56422 Wirtges

Art des Planes
Längenschnitt SW Kanal - Teil 2

Projekt Nr. / Plan Nr.

Unterschriften

Der Auftraggeber _____ Der Planer _____

Maßstab
1 : 250 / 100

Datum
Januar 2026