


ACHSE WIESENWEG M 1:500/100

304.00 m ü.NN
↓

| | |
|---|---|
| Gradientenhöhe (Gradiente1) | M |
| Station Gradiente (Gradiente1, Stationstabelle 2) | M |
| Geländehöhe 1 | M |
| Material ; Dimension ; Länge | |

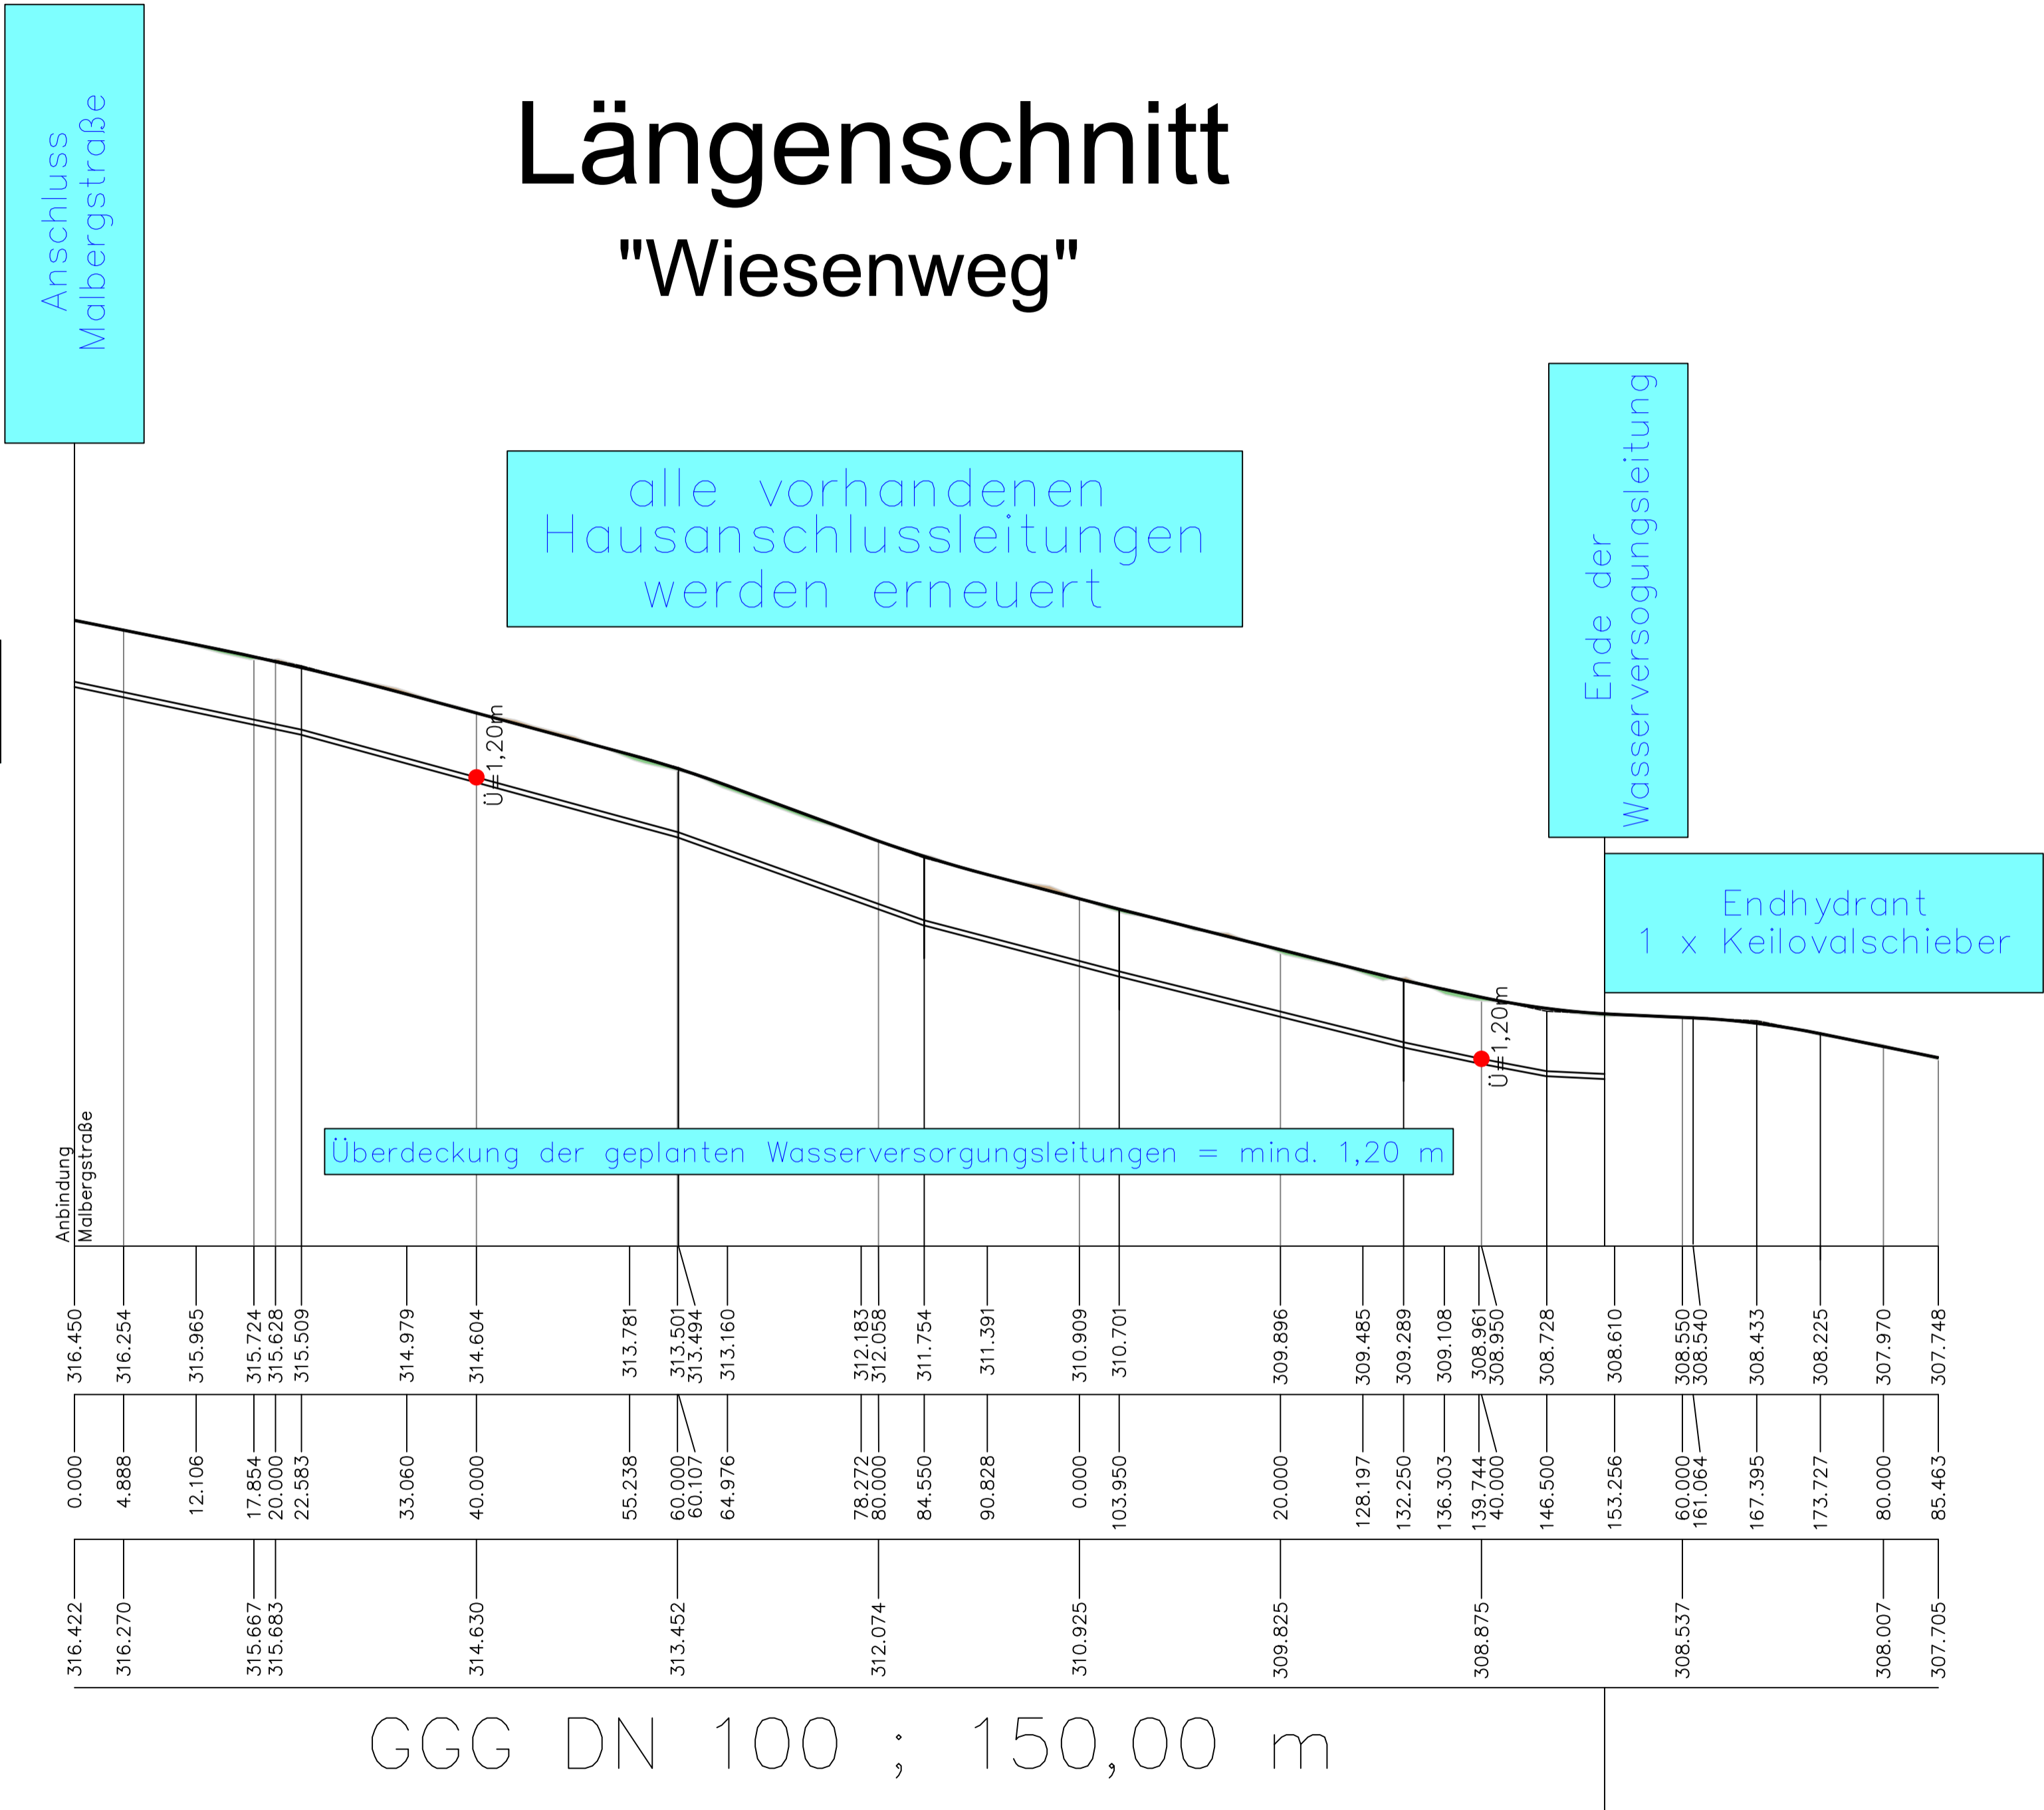

Ausführungsplanung

| Ergänzt / Geändert | |
|--------------------|-------|
| Name | Datum |
| | |
| | |
| | |
| | |

Bauvorhaben ... Erstmalige Erschließung der Gemeindestraße
"Wiesenweg" in der Ortsgemeinde Ötzingen,
Erneuerung der Wasserversorgungsleitung
Auftraggeber ... Verbandsgemeindewerke Wirges
Bahnhofstraße 10, 56422 Wirges

Art des Planes
Längenschnitt
Wasserversorgung

Unterschriften

Der Auftraggeber Der Planer

Projekt Nr. / Plan Nr.

Maßstab
1 : 500 / 100

Datum
Januar 2026