


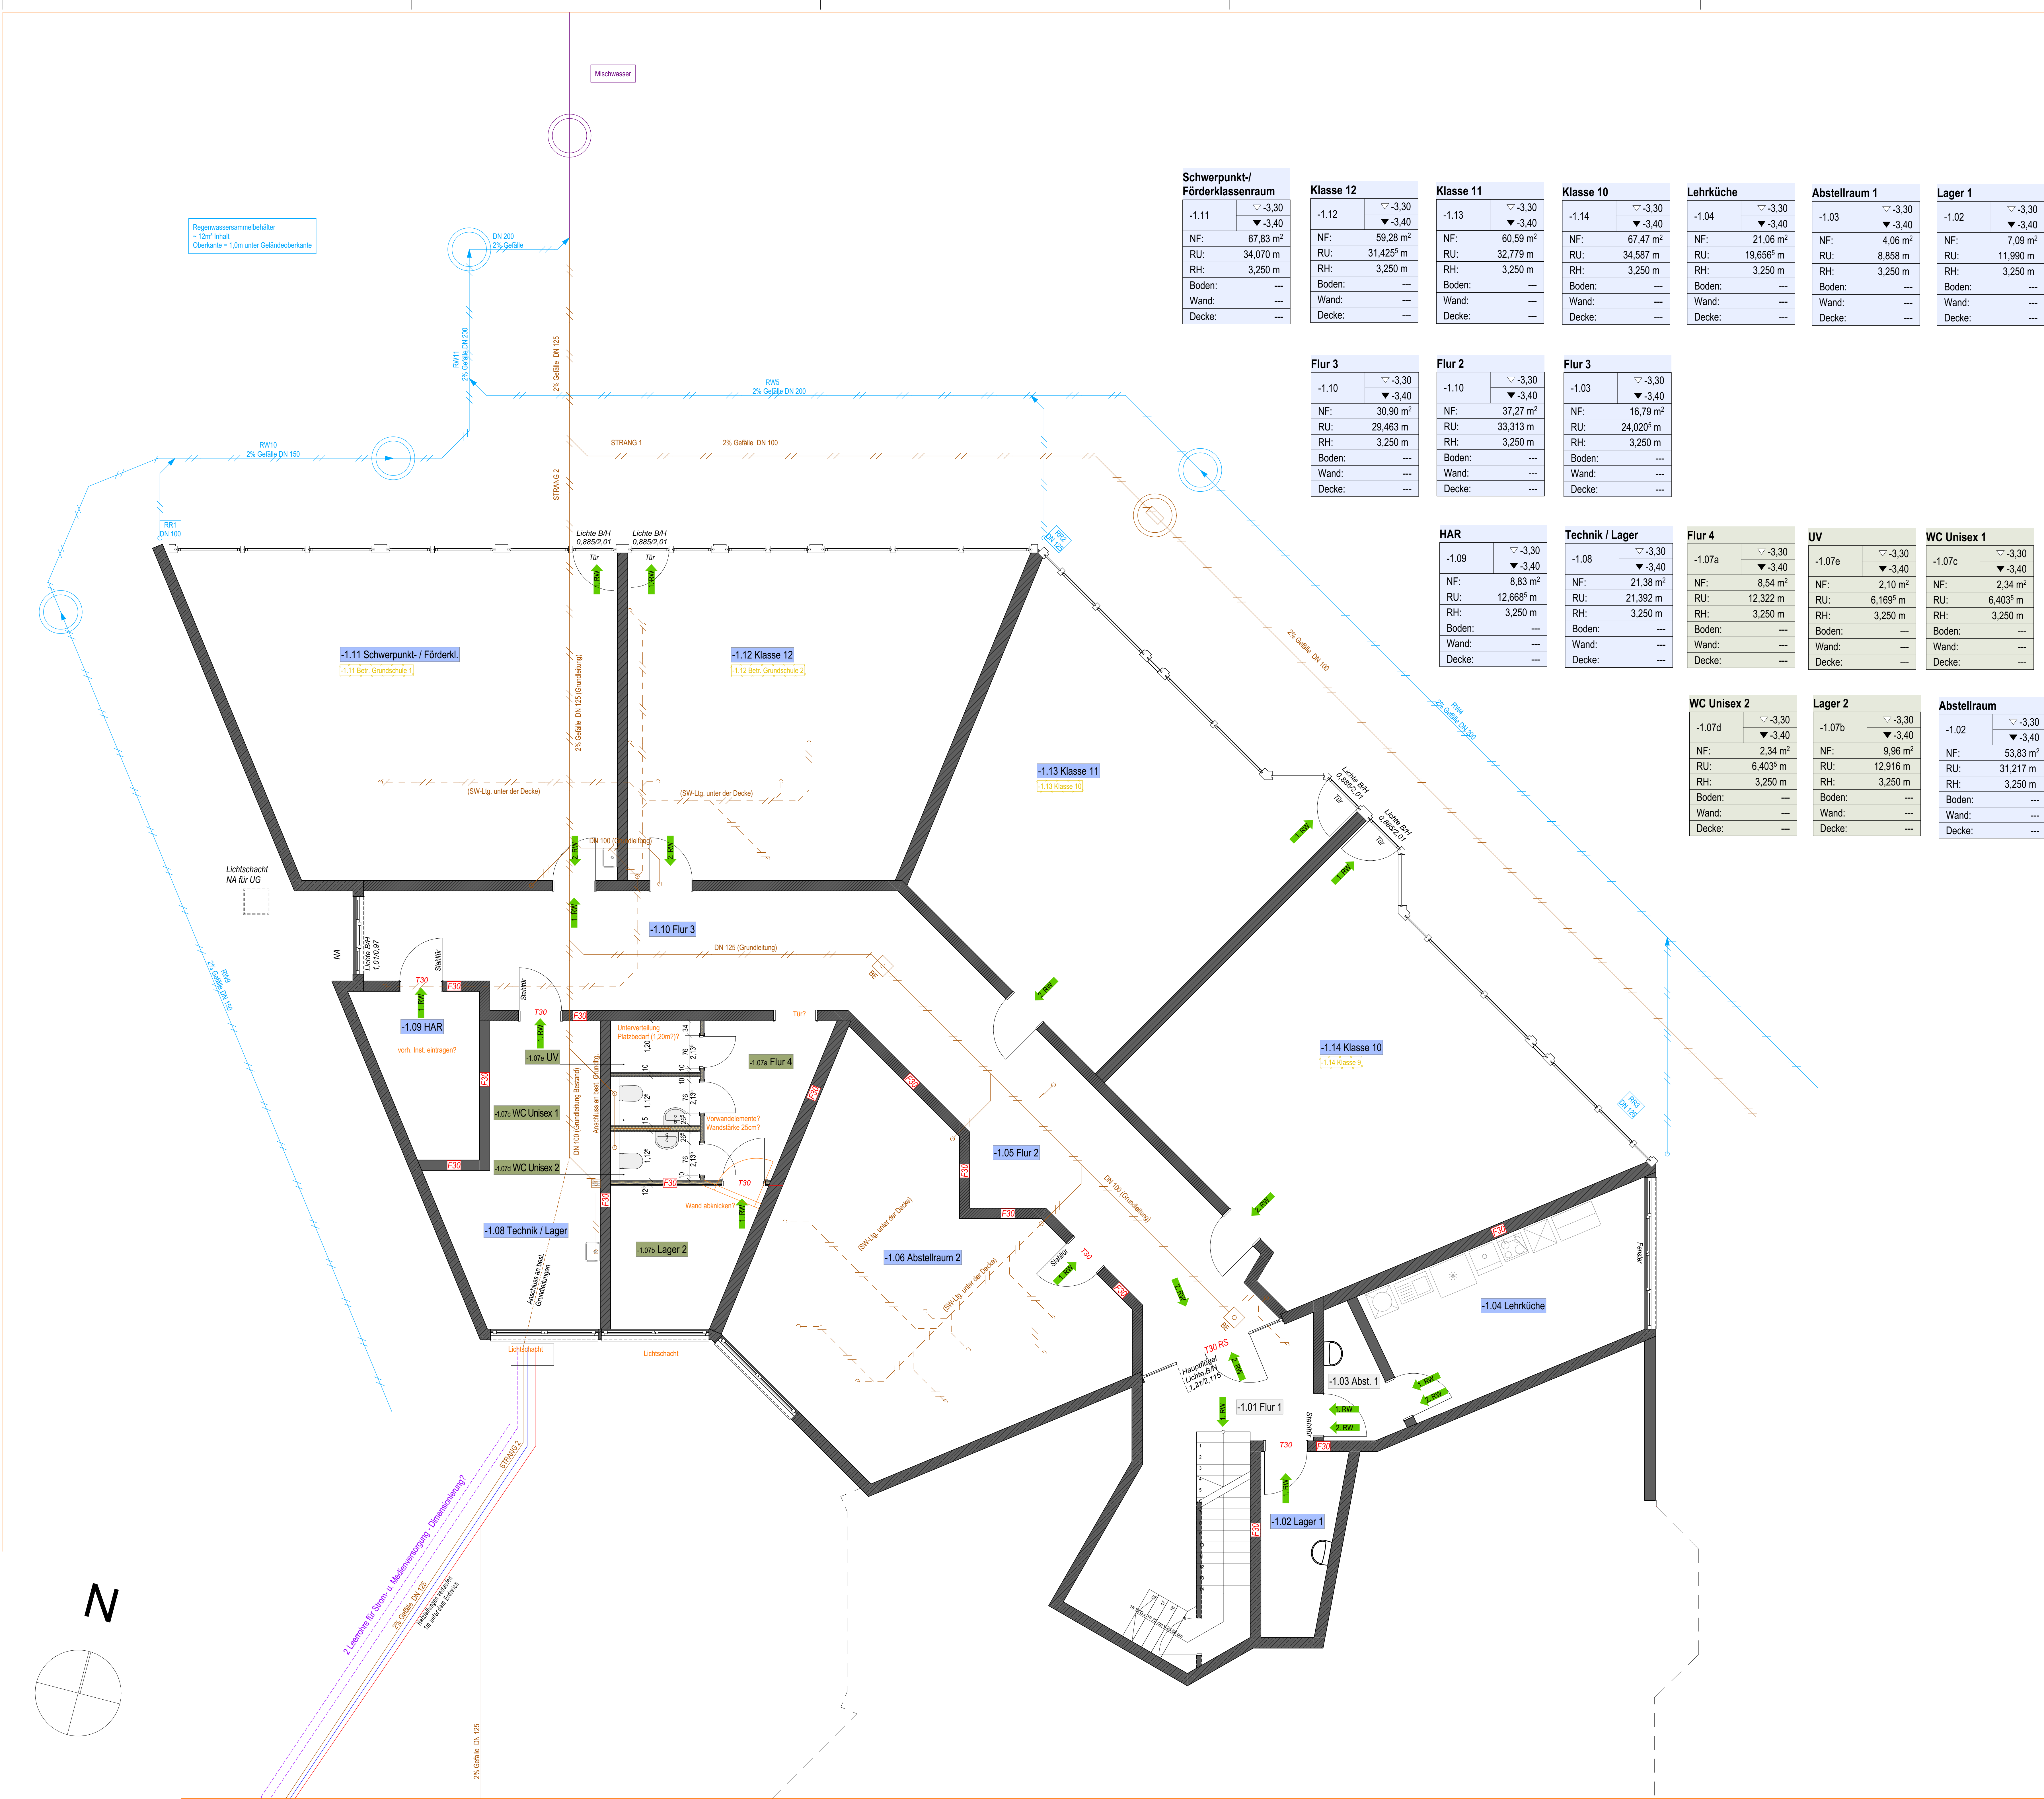

Legende

Allgemeine Bemerkungen

Der Entwurf ist geistiges Eigentum des Planers und urheberrechtlich geschützt. Vervielfältigungen und Weitergabe an Dritte erfolgt nur mit ausdrücklicher Genehmigung des Planverfassers. Bei Missbrauch bleiben rechtliche Schritte vorbehalten!

Alle Maße der Architekten- und Ingenieurläne sind vom Unternehmer eigenverantwortlich vor Baubeginn vor Ort zu prüfen!

Unstimmigkeiten oder Abweichungen sind sofort und vor Ausführung der Bauteile mitzuteilen, andernfalls trägt der AN die alleinige Verantwortung. Alle Maße und Ausführungsdetails sind dem Bestand anzupassen. Für Maßanfertigungen sind vom Unternehmer Werkzeugzeichnungen vorzulegen, diese sind nur gültig mit Freigabe der Architekten.

Nach Erhalt neuer Pläne verlieren alte Pläne ihre Gültigkeit!

Der Plan ist nur gültig in Verbindung mit den Plänen der Fachingenieure und der Statik sowie der Schal- und Bewehrungsplänen des Statikers.

Bei allen eingebauten Materialien sind die einschlägigen Herstellervorschriften zu beachten. Alle Durchdringungen durch F90- und F30 Bauteile sind mit bauseitig zugelassenen Brandschutzmaßnahmen zu schließen!

Zur Unfallverhütung ist die Baustelle stets in einem sauberen Zustand zu halten. Anfallender Müll ist vom Unternehmer sofort zu entsorgen.

Alle Höhenangaben beziehen sich auf OK FFB / Angaben der Innentürhöhen ab OKFF.

Bauteile					
	Abbruch		Trockenbauwand		Bauholz
	Stahlbeton		Wärmedämmung Mineralwolle		Brettschichtholz
	Stahlbeton-Fertigteil		Wärmedämmung EPS 035		Brettsperrholz
	Leichtbeton		Wärmedämmung EPS 045		OSB-Platte
	Beton, unbewehrt		Wärmedämmung XPS		Spanplatte
	Stahlbeton, Bestand		Wärmedämmung PUR/PIR 024		Spanplatte, zementgebunden
	Estrich		Wärmedämmung Steinwolle 100		Gipskarton, GKB
	MW, Kalksandstein		Isokorb		Gipskarton, GKBi
	MW, Bestand, HLZ 12		Trittschalldämmung, MW 040		Gipskarton, Massivbohleplatte
	MW, Bestand, HLZ 6		Trittschalldämmung, Sympor 040		Gipskarton, Diamant
	Erdreich		Holzbohrerplatte, Gutex Thermoflex		Gipskarton, Piano GKF
	Kies		Holzbohrerplatte, Gutex Thermowall		Gipskarton, Silentboard GK
	Lehm		Holzbohrerplatte, Gutex Thermowall, hinterlüftet		Gipskarton, Cineso UFF
	Sand		Holzbohrerplatte, Gutex Thermowall, hinterlüftet		Schalldämmplatten, Phenobar T1
	Schüttung		Edelstahl		Schalldämmplatten, Phenobar ST T1
	Kies, fein		Kupfer		Parkett
	Kies, grob		Stahl		Vinyl

Grundlegungen			
	SW Schmutzwasser		Potenzialausgleich >= 1,50 m i. L. OKFFB
	SW Schmutz. vorh.		Fundamentanker nach DIN 18014
	RW Regenwasser		Bandstahl >=30 x 3,5 mm
	RW Regen. vorh.		feuerverzinkt, Hochlast
	Drainage		Regenabfällleitung
	MW Mischwasser		Fällleitung SW
	Wasserleitung		Strangentlüftung SW
			

Brandschutztechnisch qualifizierte Türen

T-30 T-30 - Tür **RS** Rauchschutztür **DS** Tür dichtschließend **DSS** Tür dicht- und selbstschließend

Raumstempel Darstellungen

	Neubau		Umbau		Bestand unverändert
---	--------	---	-------	---	---------------------

VORABZUG

INDEX	ÄNDERUNG	DATUM	GEZ.
-------	----------	-------	------

AUSFÜHRUNGSPLANUNG

PROJEKT:
Umbau + Erweiterung der Grundschule Wirges
Theodor-Heuss-Ring 4, 56422 Wirges

BAUHERR:
Verbandsgemeindeverwaltung Wirges; vertr. d. Bürgermeisterin A. Marzi
Bahnhofstraße 10, 56422 Wirges

PLANUNG:

Architekten Ritz & Losacker GmbH

Obere Illbach 2, 56412 Heiligenroth

Fon: 02602/99782-0 • Fax: 02602/99782-69 • info@ritz-losacker.de • www.ritz-losacker.de

PLANINHALT:
Hauptgebäude Bestand Grundriss Kellergeschoss

DATEINAME: 995_ARC_210_BES_GR_KG_260701			OK FFB EG ±0.00m = 269.01m ü. NN	
ZEICHNUNGSNR.:	DATUM:	MASSSTAB:	GEZEICHNET:	PLANFORMAT:
995_ARC_210	01.07.2026	1:50	SlKr	1189x841 mm (DIN A0)

UNTERSCHRIFT BAUHERR UNTERSCHRIFT ENTWURFSVERFASSER