


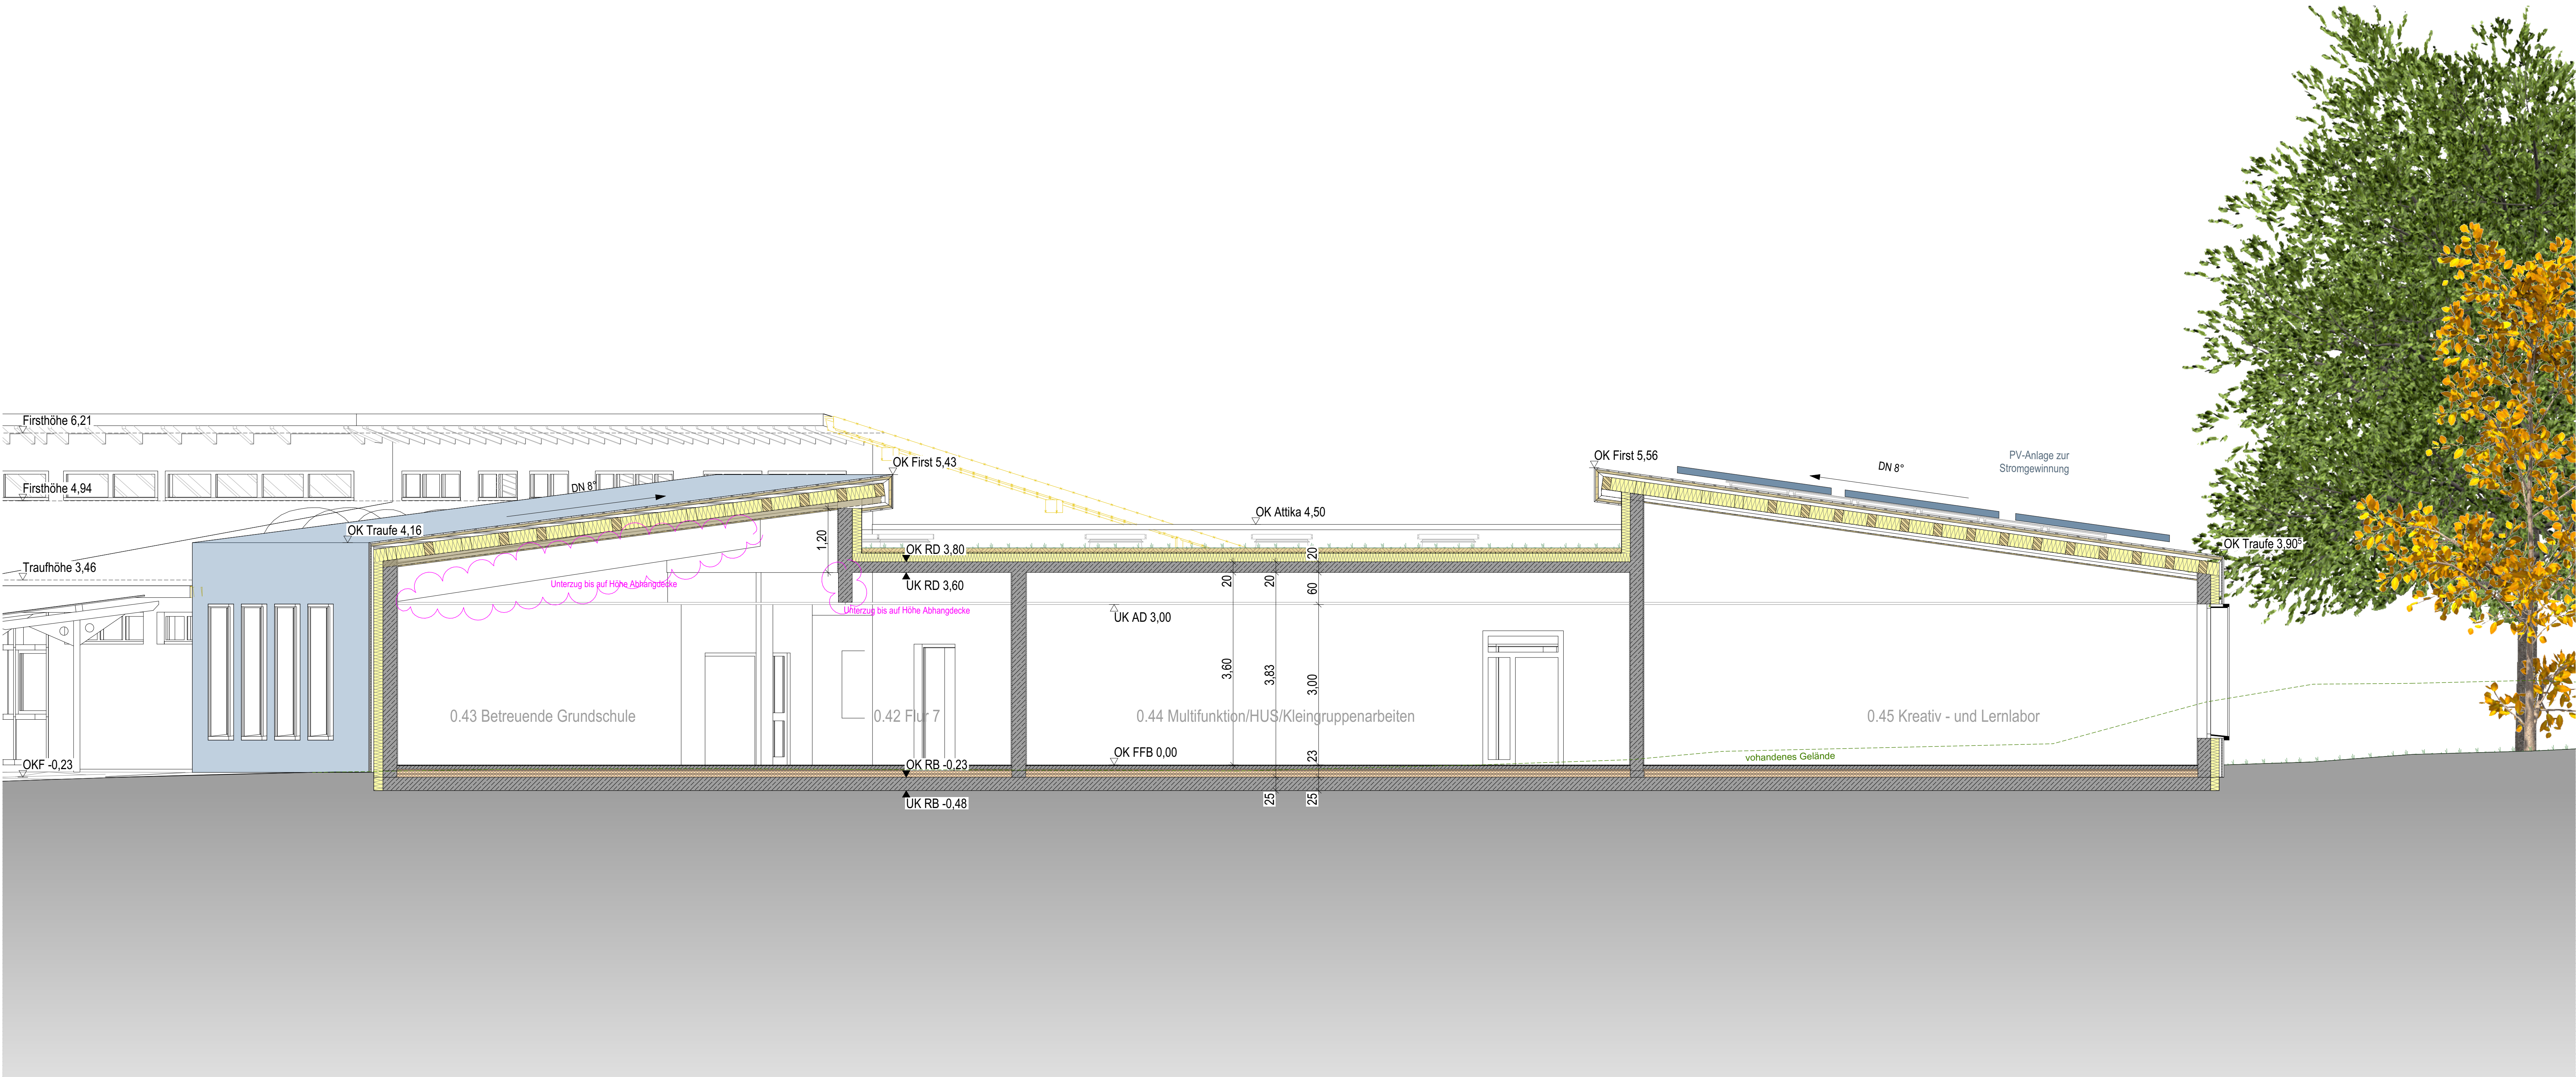

Legende

Allgemeine Bemerkungen

Der Entwurf ist geistiges Eigentum des Planers und urheberrechtlich geschützt. Vervielfältigungen und Weitergabe an Dritte erfolgt nur mit ausdrücklicher Genehmigung des Planverfassers. Bei Missbrauch bleiben rechtliche Schritte vorbehalten!

Alle Maße der Architekten- und Ingenieurpläne sind vom Unternehmer eigenverantwortlich vor Baubeginn vor Ort zu prüfen!

Unstimmigkeiten oder Abweichungen sind sofort und vor Ausführung der Bauteile mitzuteilen, andernfalls trägt der AN die alleinige Verantwortung. Alle Maße und Ausführungsdetails sind dem Bestand anzupassen. Für Maßanfertigungen sind vom Unternehmer Werkzeichnungen vorzulegen, diese sind nur gültig mit Freigabe der Architekten.

Nach Erhalt neuer Pläne verlieren alte Pläne ihre Gültigkeit!

Der Plan ist nur gültig in Verbindung mit den Plänen der Fachingenieure und der Statik sowie der Schal- und Bewehrungsplänen des Statikers.

Bei allen eingebauten Materialien sind die einschlägigen Herstellervorschriften zu beachten. Alle Durchdringungen durch F90- und F30 Bauteile sind mit bauseitig zugelassenen Brandschottungen zu schließen!

Zur Unfallverhütung ist die Baustelle stets in einem sauberen Zustand zu halten. Anfallender Müll ist vom Unternehmer sofort zu entsorgen.

Alle Höhenangaben beziehen sich auf OK FFB / Angaben der Innentürhöhen ab OKFF.

Bauteile					
	Abbruch		Trockenbauwand		Bauholz
	Stahlbeton		Wärmedämmung Mineralwolle		Brettschichtholz
	Stahlbeton-Fertigteil		Wärmedämmung EPS 035		Brettsperrholz
	Leichtbeton		Wärmedämmung EPS 045		OSB-Platte
	Beton, unbewehrt		Wärmedämmung XPS		Spanplatte
	Stahlbeton, Bestand		Wärmedämmung PUR/PIR 024		Spanplatte, zementgebunden
	Estrich		Wärmedämmung Steinwolle 100°		Gipskarton, GKB
	MW, Kalksandstein		Isokorb		Gipskarton, GKBi
	MW, Bestand, HLz 12		Trittschalldämmung, MW 040		Gipskarton, Massivtauplatte
	MW, Bestand, HLz 6		Trittschalldämmung, Syngopor 040		Gipskarton, Diamant
	Erdreich		Hartschaumdämmplatte, Gutex Thermoflex		Gipskarton, Piano GKF
	Kies		Hartschaumdämmplatte, Gutex Thermowall		Gipskarton, Silenboard GKF
	Lehm		Hartschaumdämmplatte, hinterlüftet		Gipskarton, Cineco UFF
	Sand		Hartschaumdämmplatte, Wolf protect		Schalldämmplatten, PhonStar T1
	Schüttung		Edelstahl		Schalldämmplatten, PhonStar S1 T1
	Kies, fein		Kupfer		Parkett
	Kies, grob		Stahl		Vinyl

Grundleitungen		Potenzialausgleich	
	SW Schmutzwasser		Potenzialausgleich >=1,50 m ü. OKFFB
	RW Regenwasser, vordr.		Fundamentelele nach DIN 18014
	RW Regenwasser, vordr.		Bandstahl <=30 x 3,5 mm
	Drainage		Leerenzentr. Hochdruck
	MW Mischwasser		Regenrohrfalleitung
	Wasserleitung		Falleitung SW
	Wasserleitung		Strangentlüftung SW

Brandschutztechnisch qualifizierte Türen			
	T-30 T 30 - Tür		RS Rauchschutztür
	DS Tür dichtschließend		DSS Tür dicht- und selbstschließend

Raumstempel Darstellungen

	Neubau		Umbau		Bestand unverändert
---	--------	---	-------	---	---------------------

VORABZUG

INDEX	ÄNDERUNG	DATUM	GEZ.
-------	----------	-------	------

AUSFÜHRUNGSPLANUNG

PROJEKT:
Umbau + Erweiterung der Grundschule Wirges
Theodor-Heuss-Ring 4, 56422 Wirges

BAUHERR:
Verbandsgemeindeverwaltung Wirges; vertr. d. Bürgermeisterin A. Marzi
Bahnhofstraße 10, 56422 Wirges

PLANUNG:

Architekten Ritz & Losacker GmbH

Obere Illbach 2, 56412 Heiligenroth

Fon: 02602/99782-0 • Fax: 02602/99782-99 • info@ritz-losacker.de • www.ritz-losacker.de

PLANNHALT:

Hauptgebäude Erweiterung Schnitt A1-A1

DATEINAME: 995_ARC_301_ERW_SC_A1_260701

ZEICHNUNGSNR.: 01.07.2026

MASSSTAB: 1:50

GEZEICHNET: SaKr

PLANFORMAT: 1189x841 mm (DIN A0)

UNTERSCHRIFT BAUHERR

UNTERSCHRIFT ENTWURFSVERFASSER