



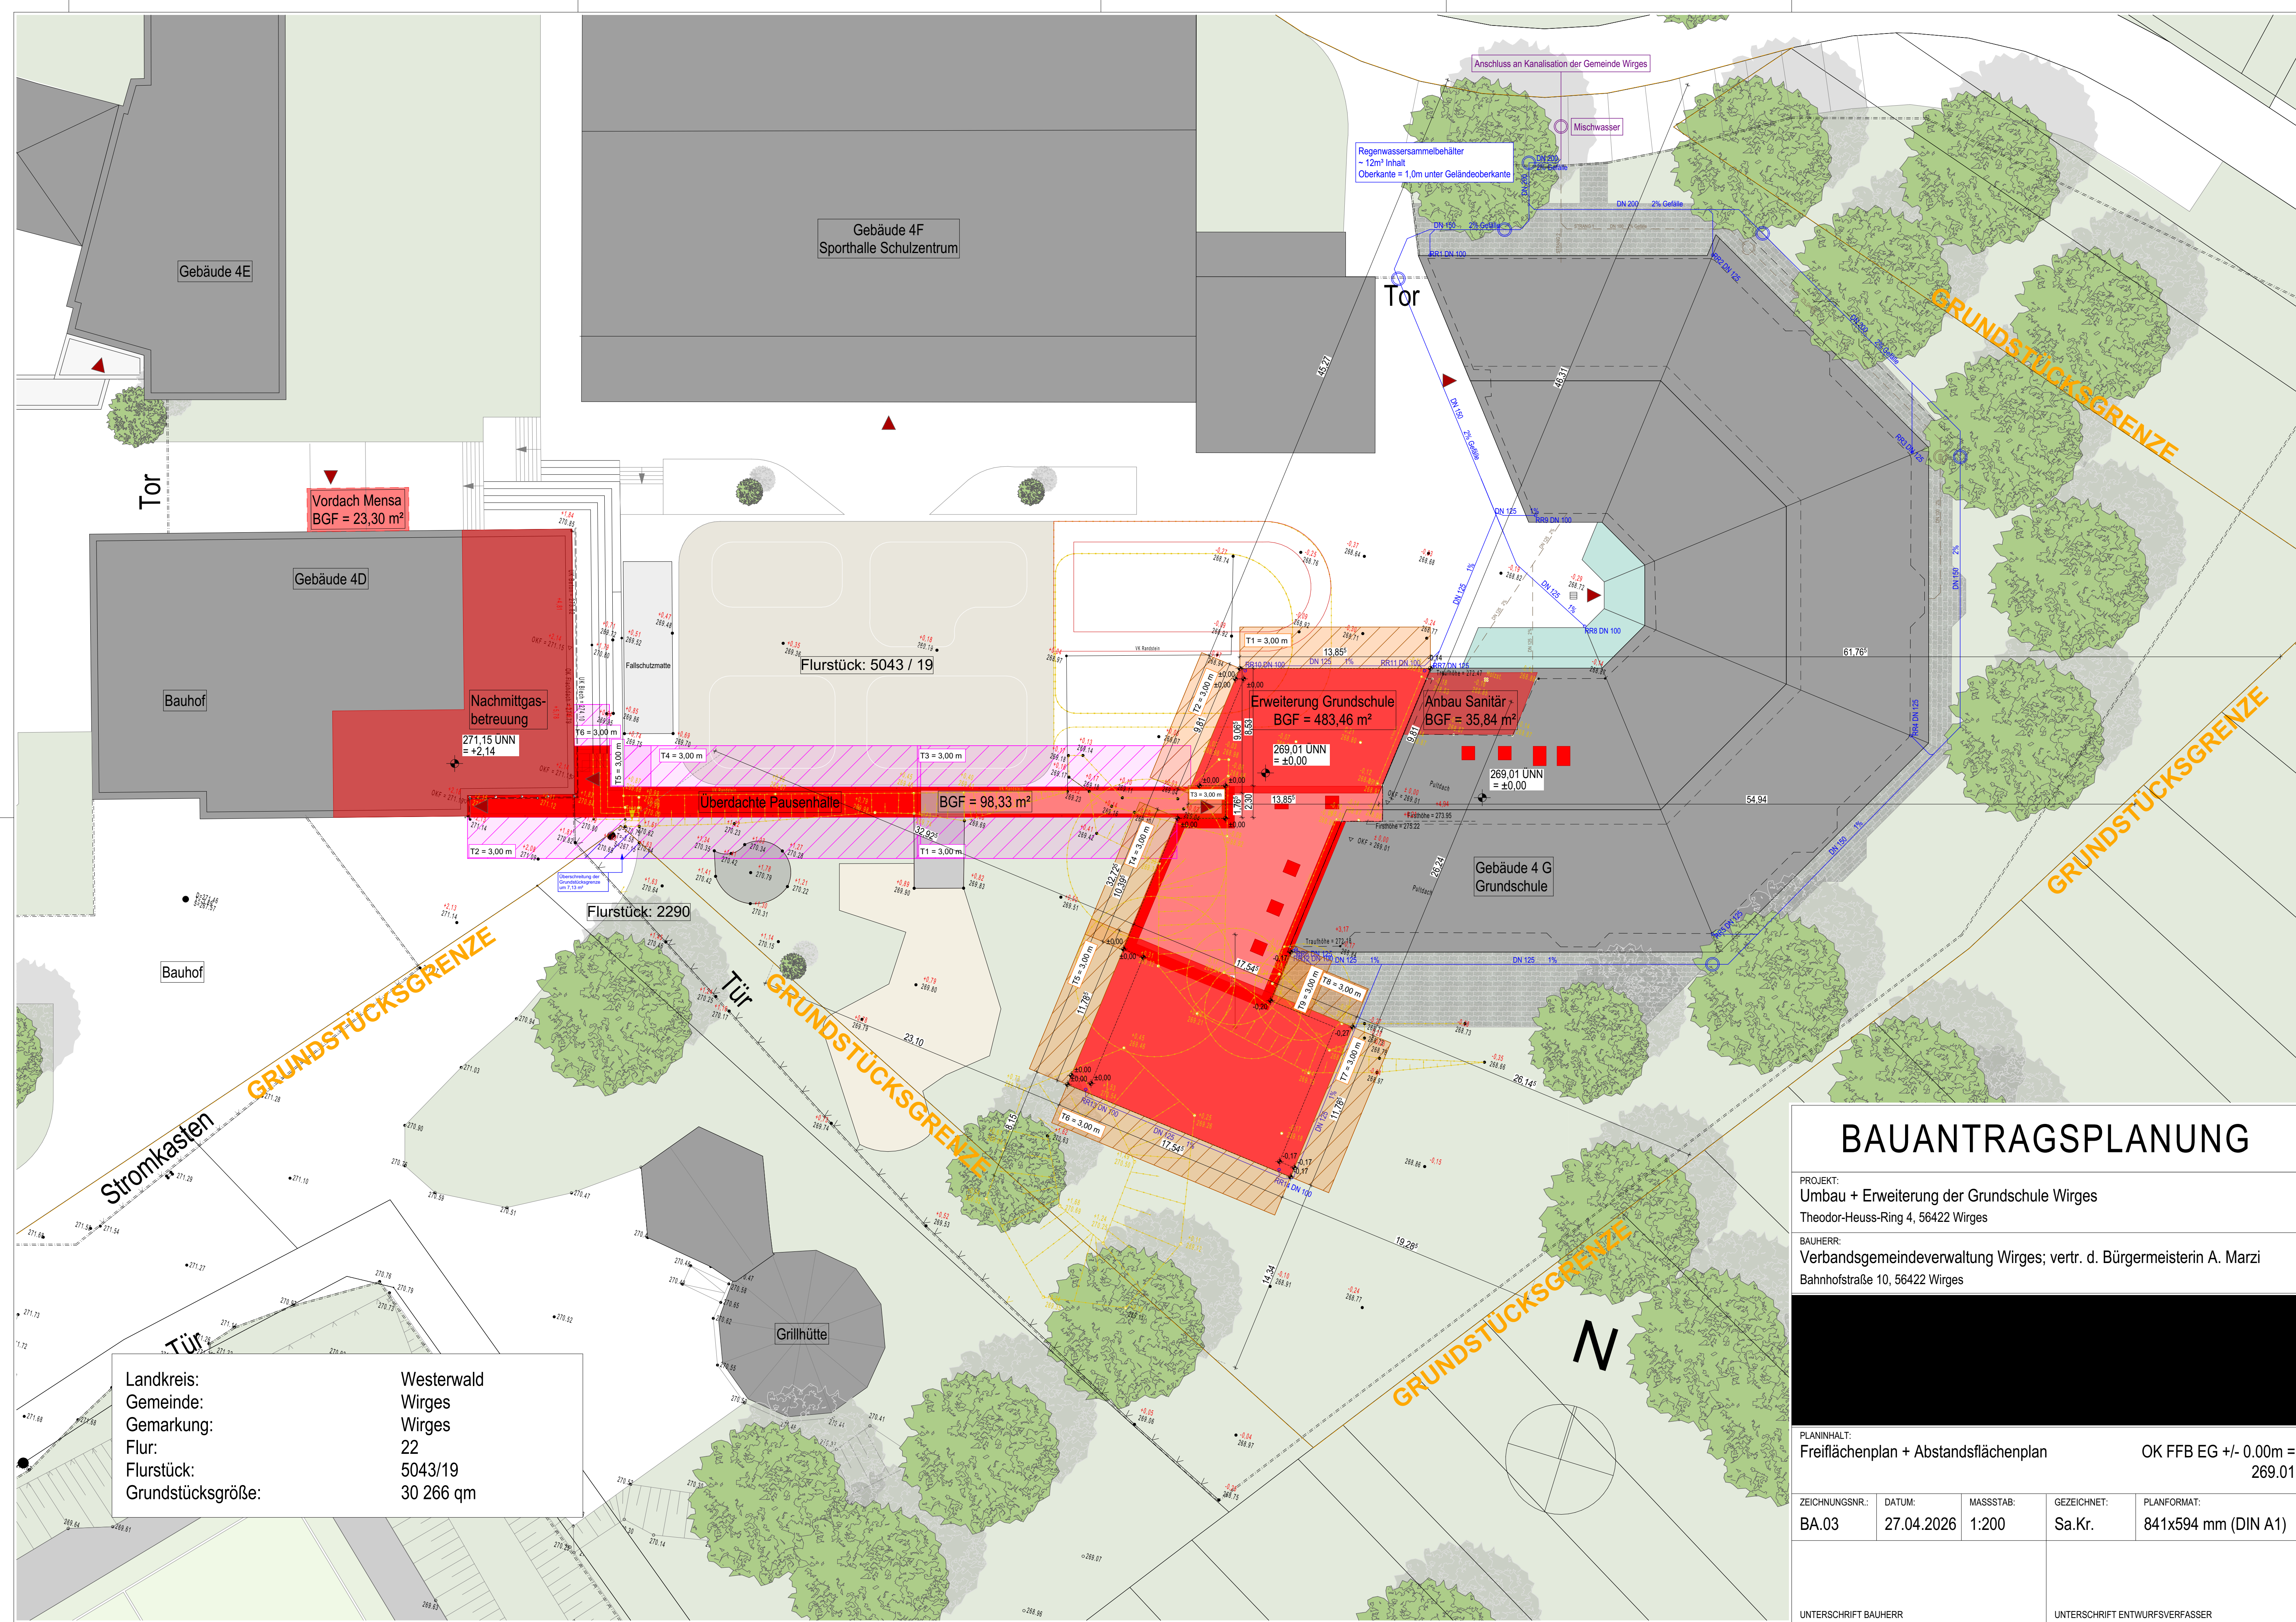

BAUANTRAGSPLANUNG

PROJEKT:
Umbau + Erweiterung der Grundschule Wirges
Theodor-Heuss-Ring 4, 56422 Wirges

BAUHERR:
Verbandsgemeindeverwaltung Wirges; vertr. d. Bürgermeisterin A. Marzi
Bahnhofstraße 10, 56422 Wirges

 

PLANINHALT:
Freiflächenplan + Abstandsflächenplan
OK FFB EG +/- 0.00m = 269.01

ZEICHNUNGSNR.:	DATUM:	MASSSTAB:	GEZEICHNET:	PLANFORMAT:
BA.03	27.04.2026	1:200	Sa.Kr.	841x594 mm (DIN A1)

UNTERSCHRIFT BAUHERR

UNTERSCHRIFT ENTWURFSVERFASSER

Landkreis: Westerwald
Gemeinde: Wirges
Gemarkung: Wirges
Flur: 22
Flurstück: 5043/19
Grundstücksgröße: 30 266 qm