


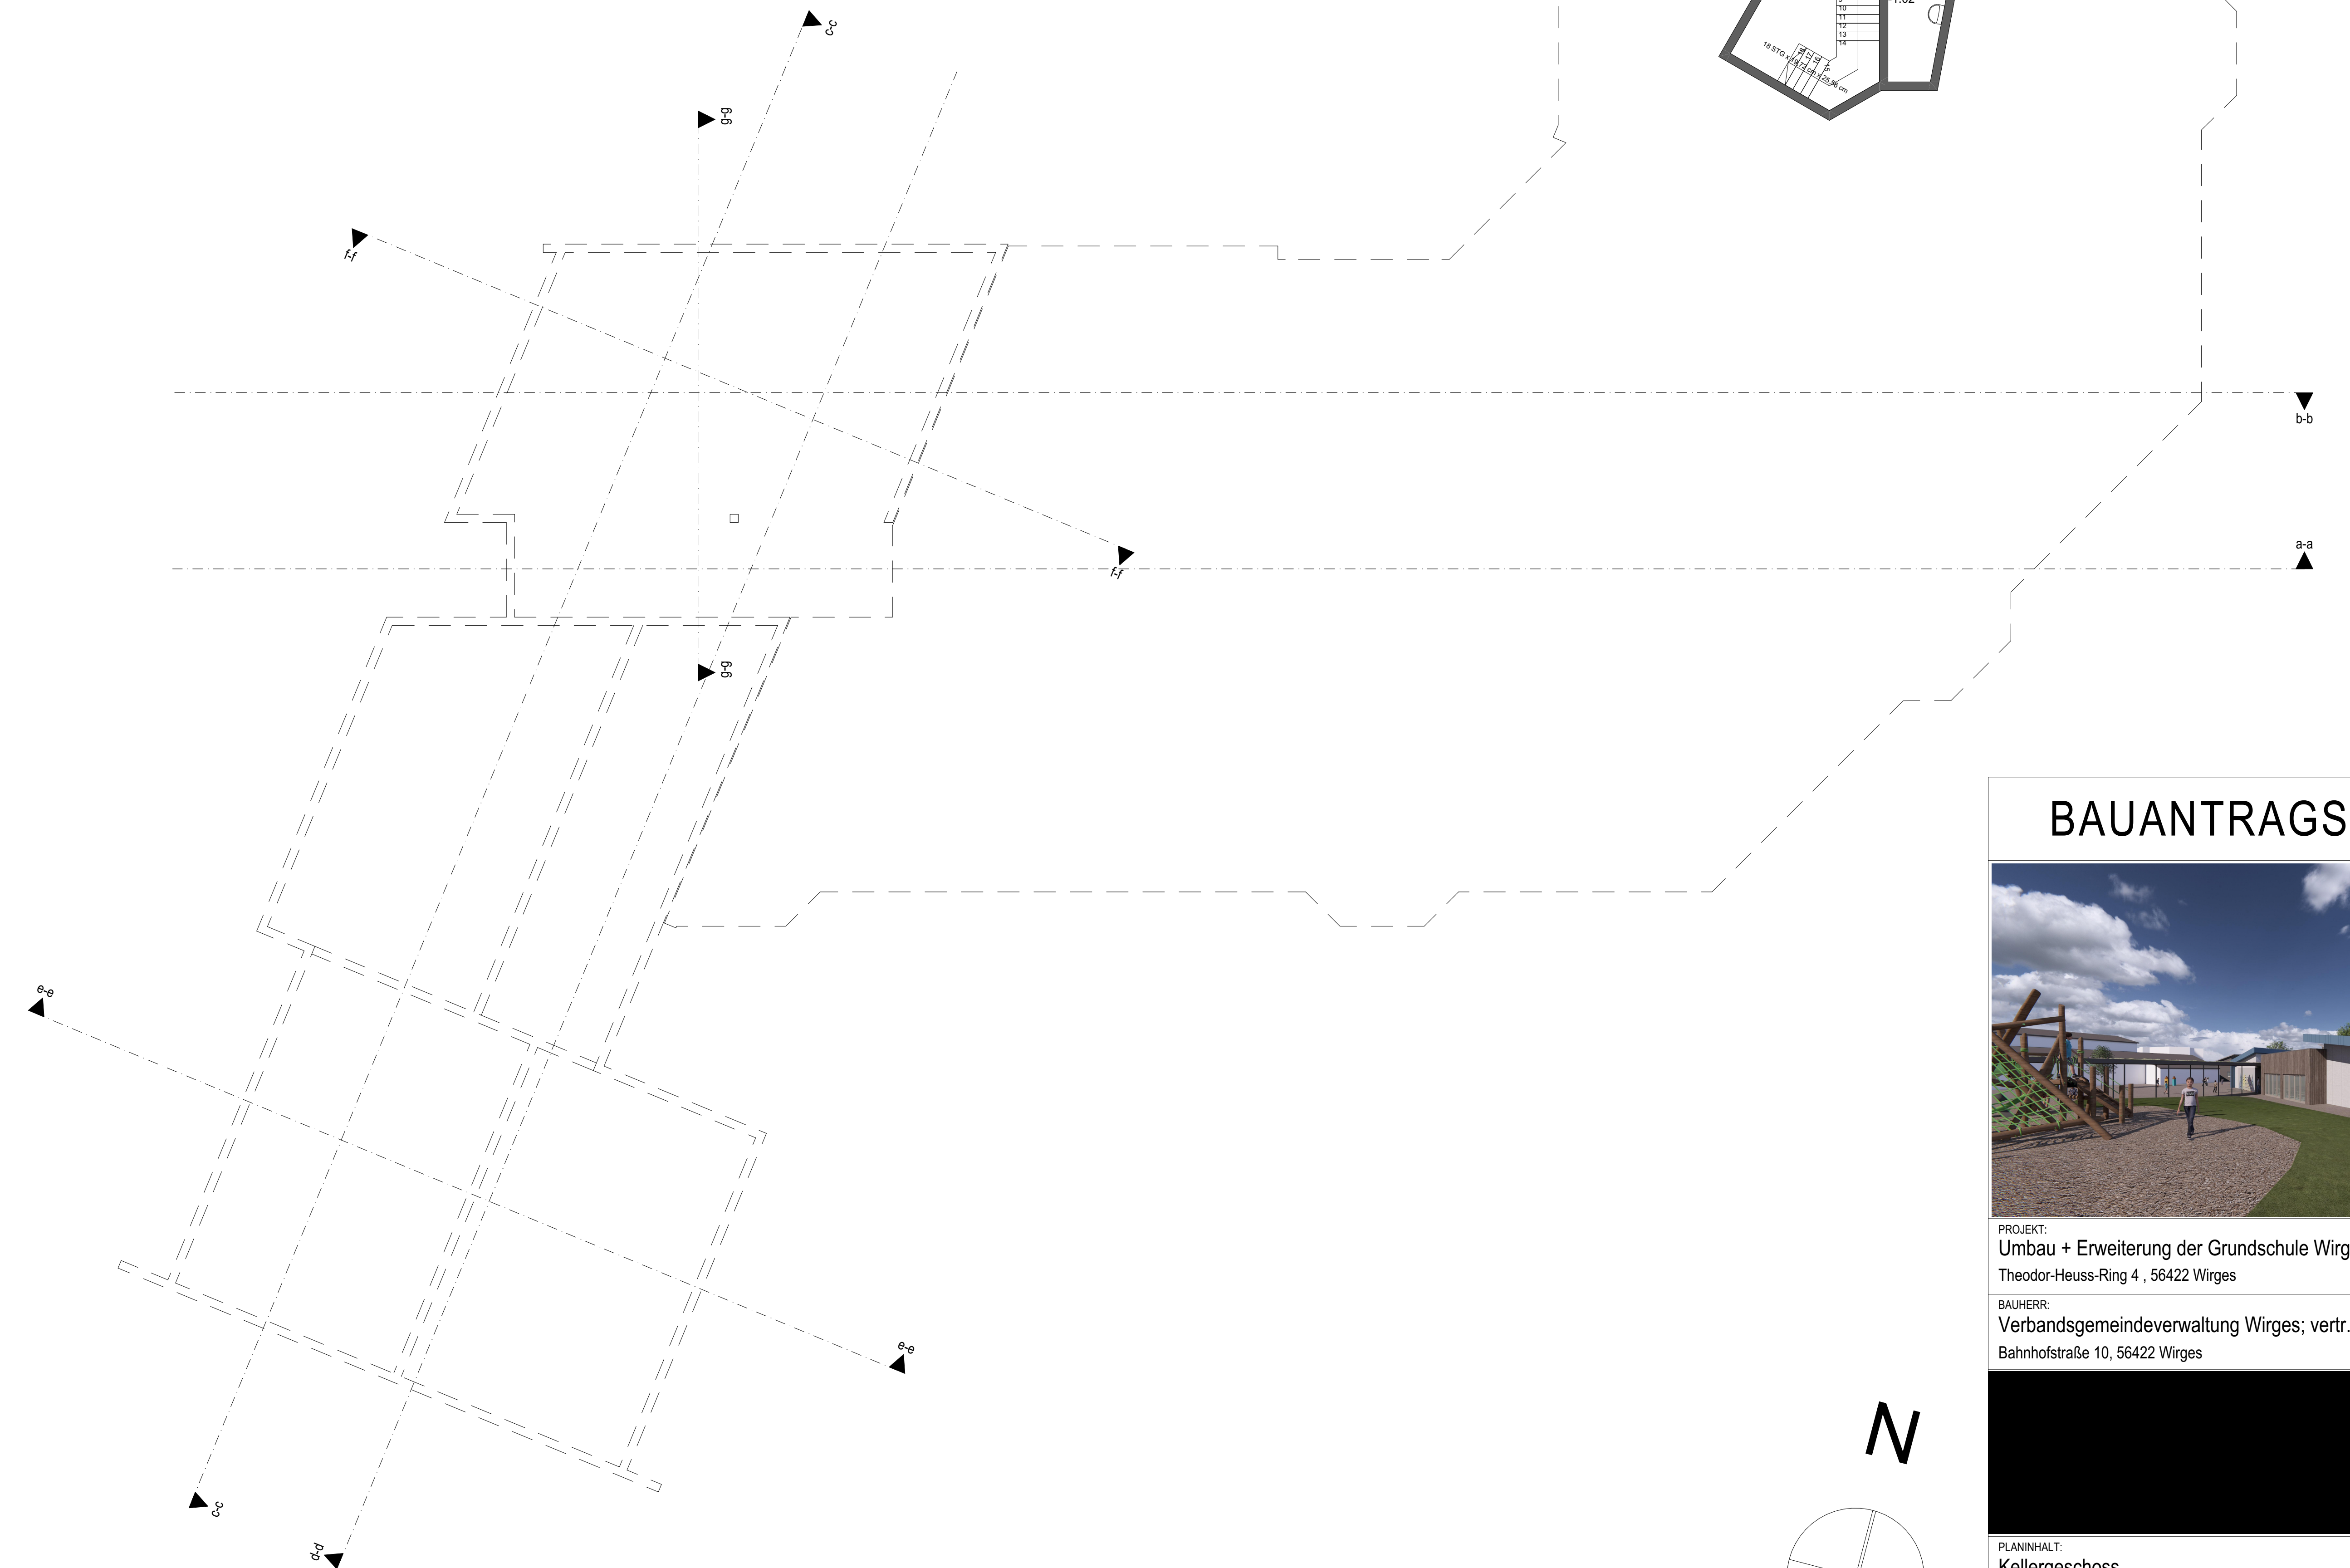

Landkreis:	Westerwald
Gemeinde:	Wirges
Gemarkung:	Wirges
Flur:	22
Flurstück:	5043/19
Grundstücksgröße:	30 266 qm

BAUANTRAGSPLANUNG



PROJEKT:
Umbau + Erweiterung der Grundschule Wirges
Theodor-Heuss-Ring 4 , 56422 Wirges

BAUHERR:
Verbandsgemeindeverwaltung Wirges; vertr. d. Bürgermeisterin A. Marzi
Bahnhofstraße 10, 56422 Wirges

PLANINHALT:	
Kellergeschoss	OK FFB EG +/- 0.00m = 269.01

ZEICHNUNGSNR.:	DATUM:	MASSTAB:	GEZEICHNET:	PLANFORMAT:
BA.04	27.04.2026	1:100	Sa.Kr.	1189x841 mm (DIN A0)

UNTERSCHRIFT BAUHERR _____ UNTERSCHRIFT ENTWURFSVERFASSER _____