


Schnitt a-a



Nordansicht

BAUANTRAGSPLANUNG

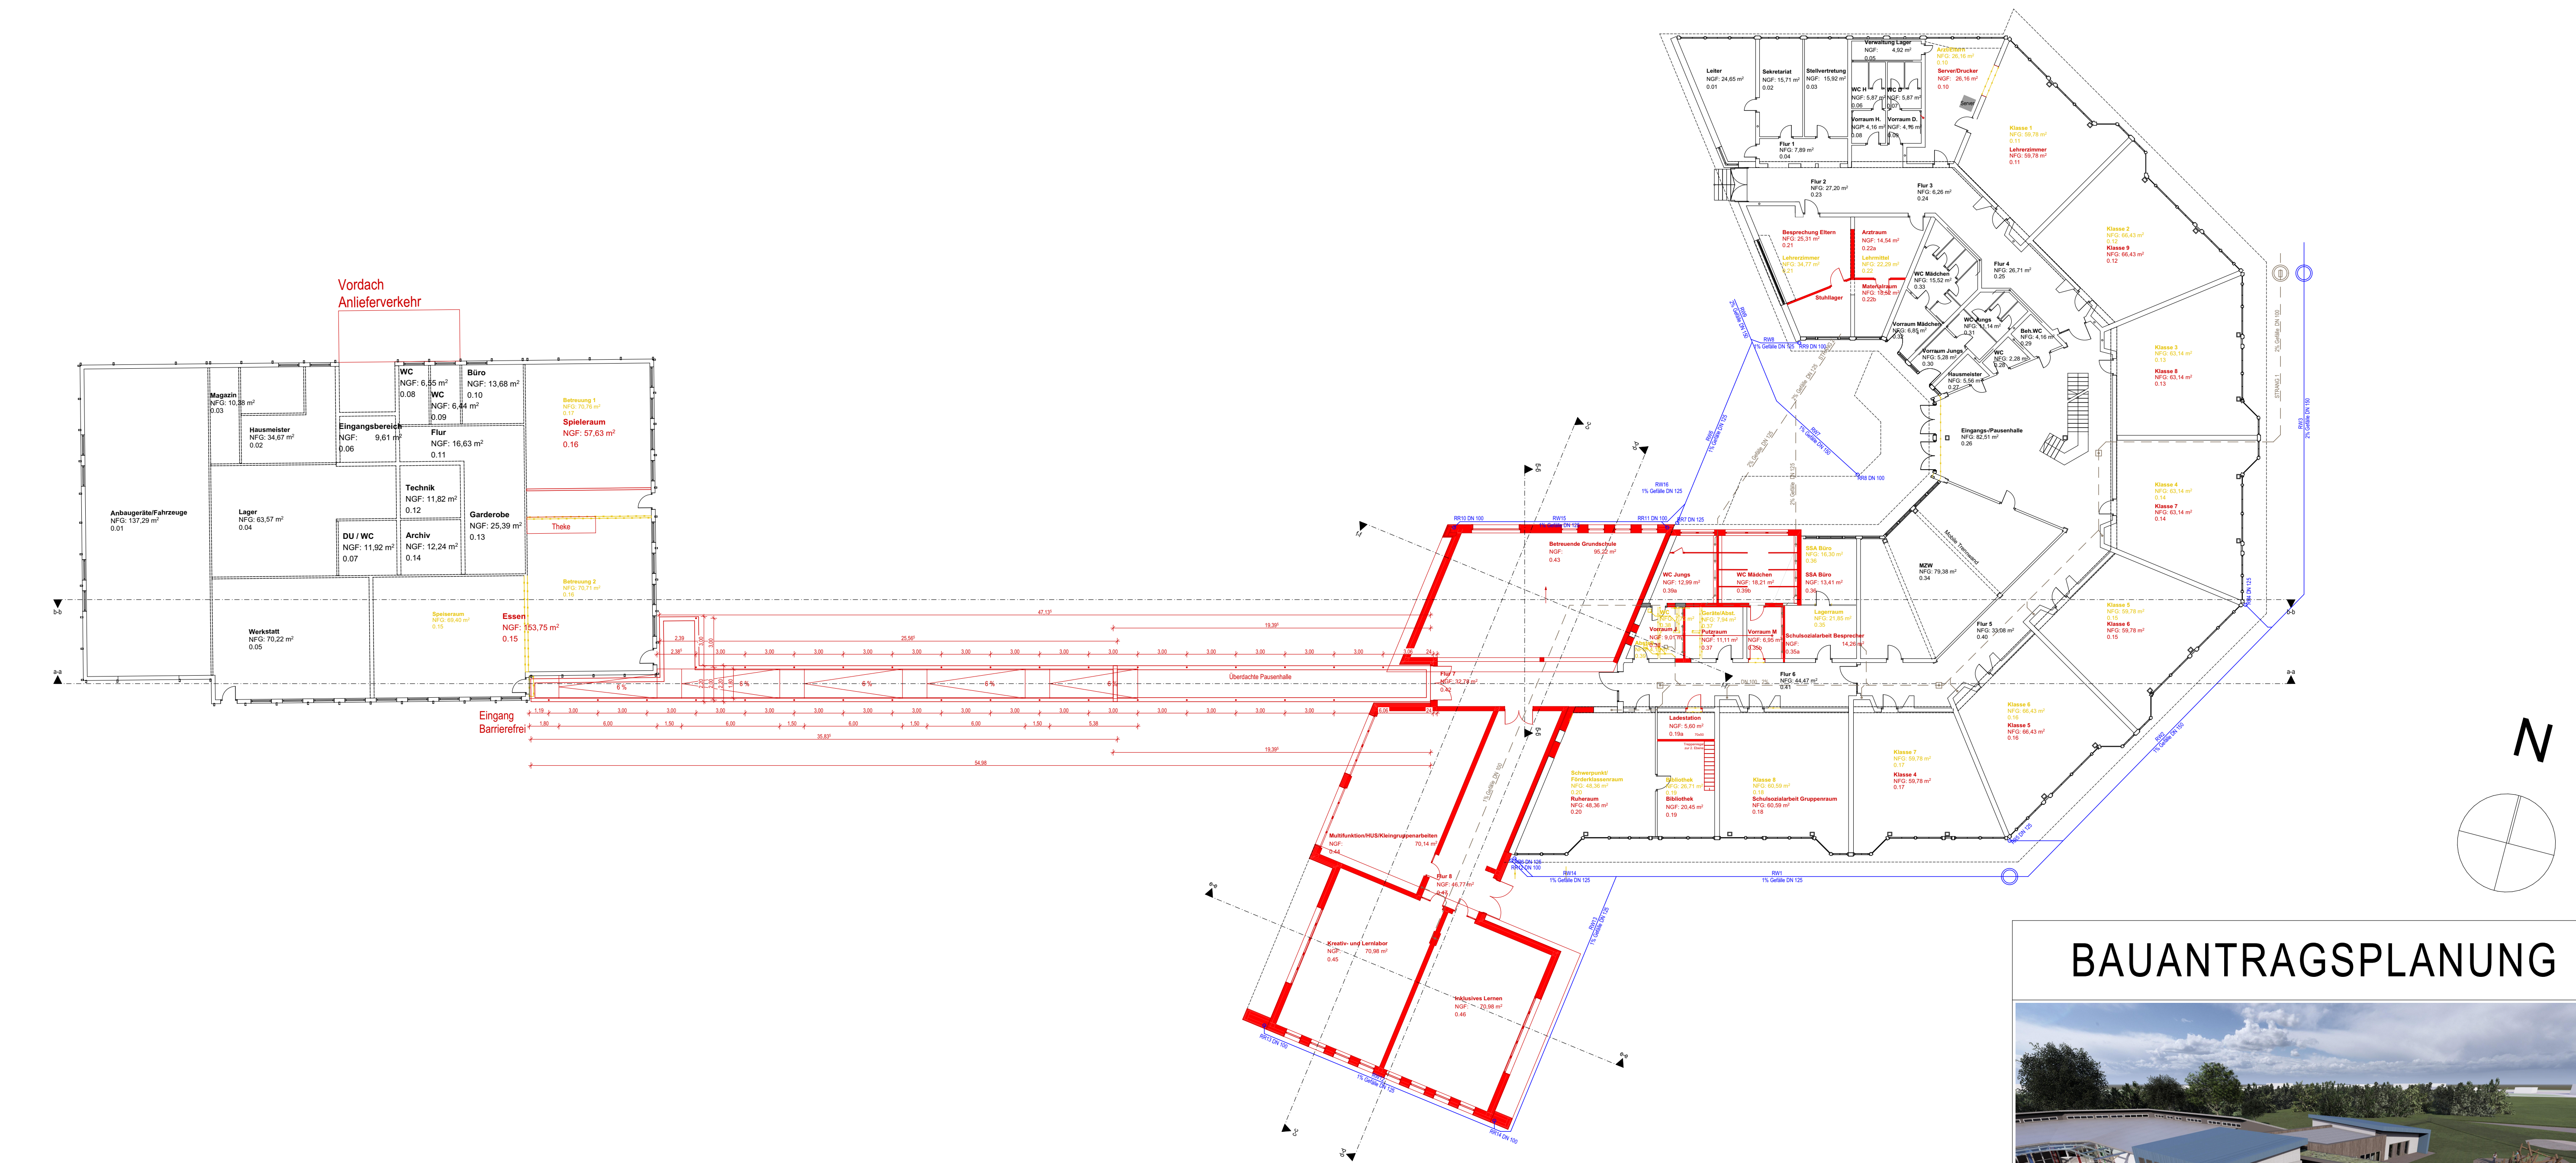

PROJEKT:
Umbau + Erweiterung der Grundschule Wirges
Theodor-Heuss-Ring 4, 56422 Wirges

BAUHERR:
Verbandsgemeindeverwaltung Wirges; vertr. d. Bürgermeisterin A. Marzi
Bahnhofstraße 10, 56422 Wirges

PLANINHALT:
Erdgeschoss überdachte Pausenhalle

OK FFB EG +/- 0.00m = 269.01

ZEICHNUNGSNR.:	DATUM:	MASSSTAB:	GEZEICHNET:	PLANFORMAT:
BA.09	27.04.2026	1:200	Sa.Kr.	841x594 mm (DIN A1)

UNTERSCHRIFT BAUHERR

UNTERSCHRIFT ENTWURFSVERFASSER