
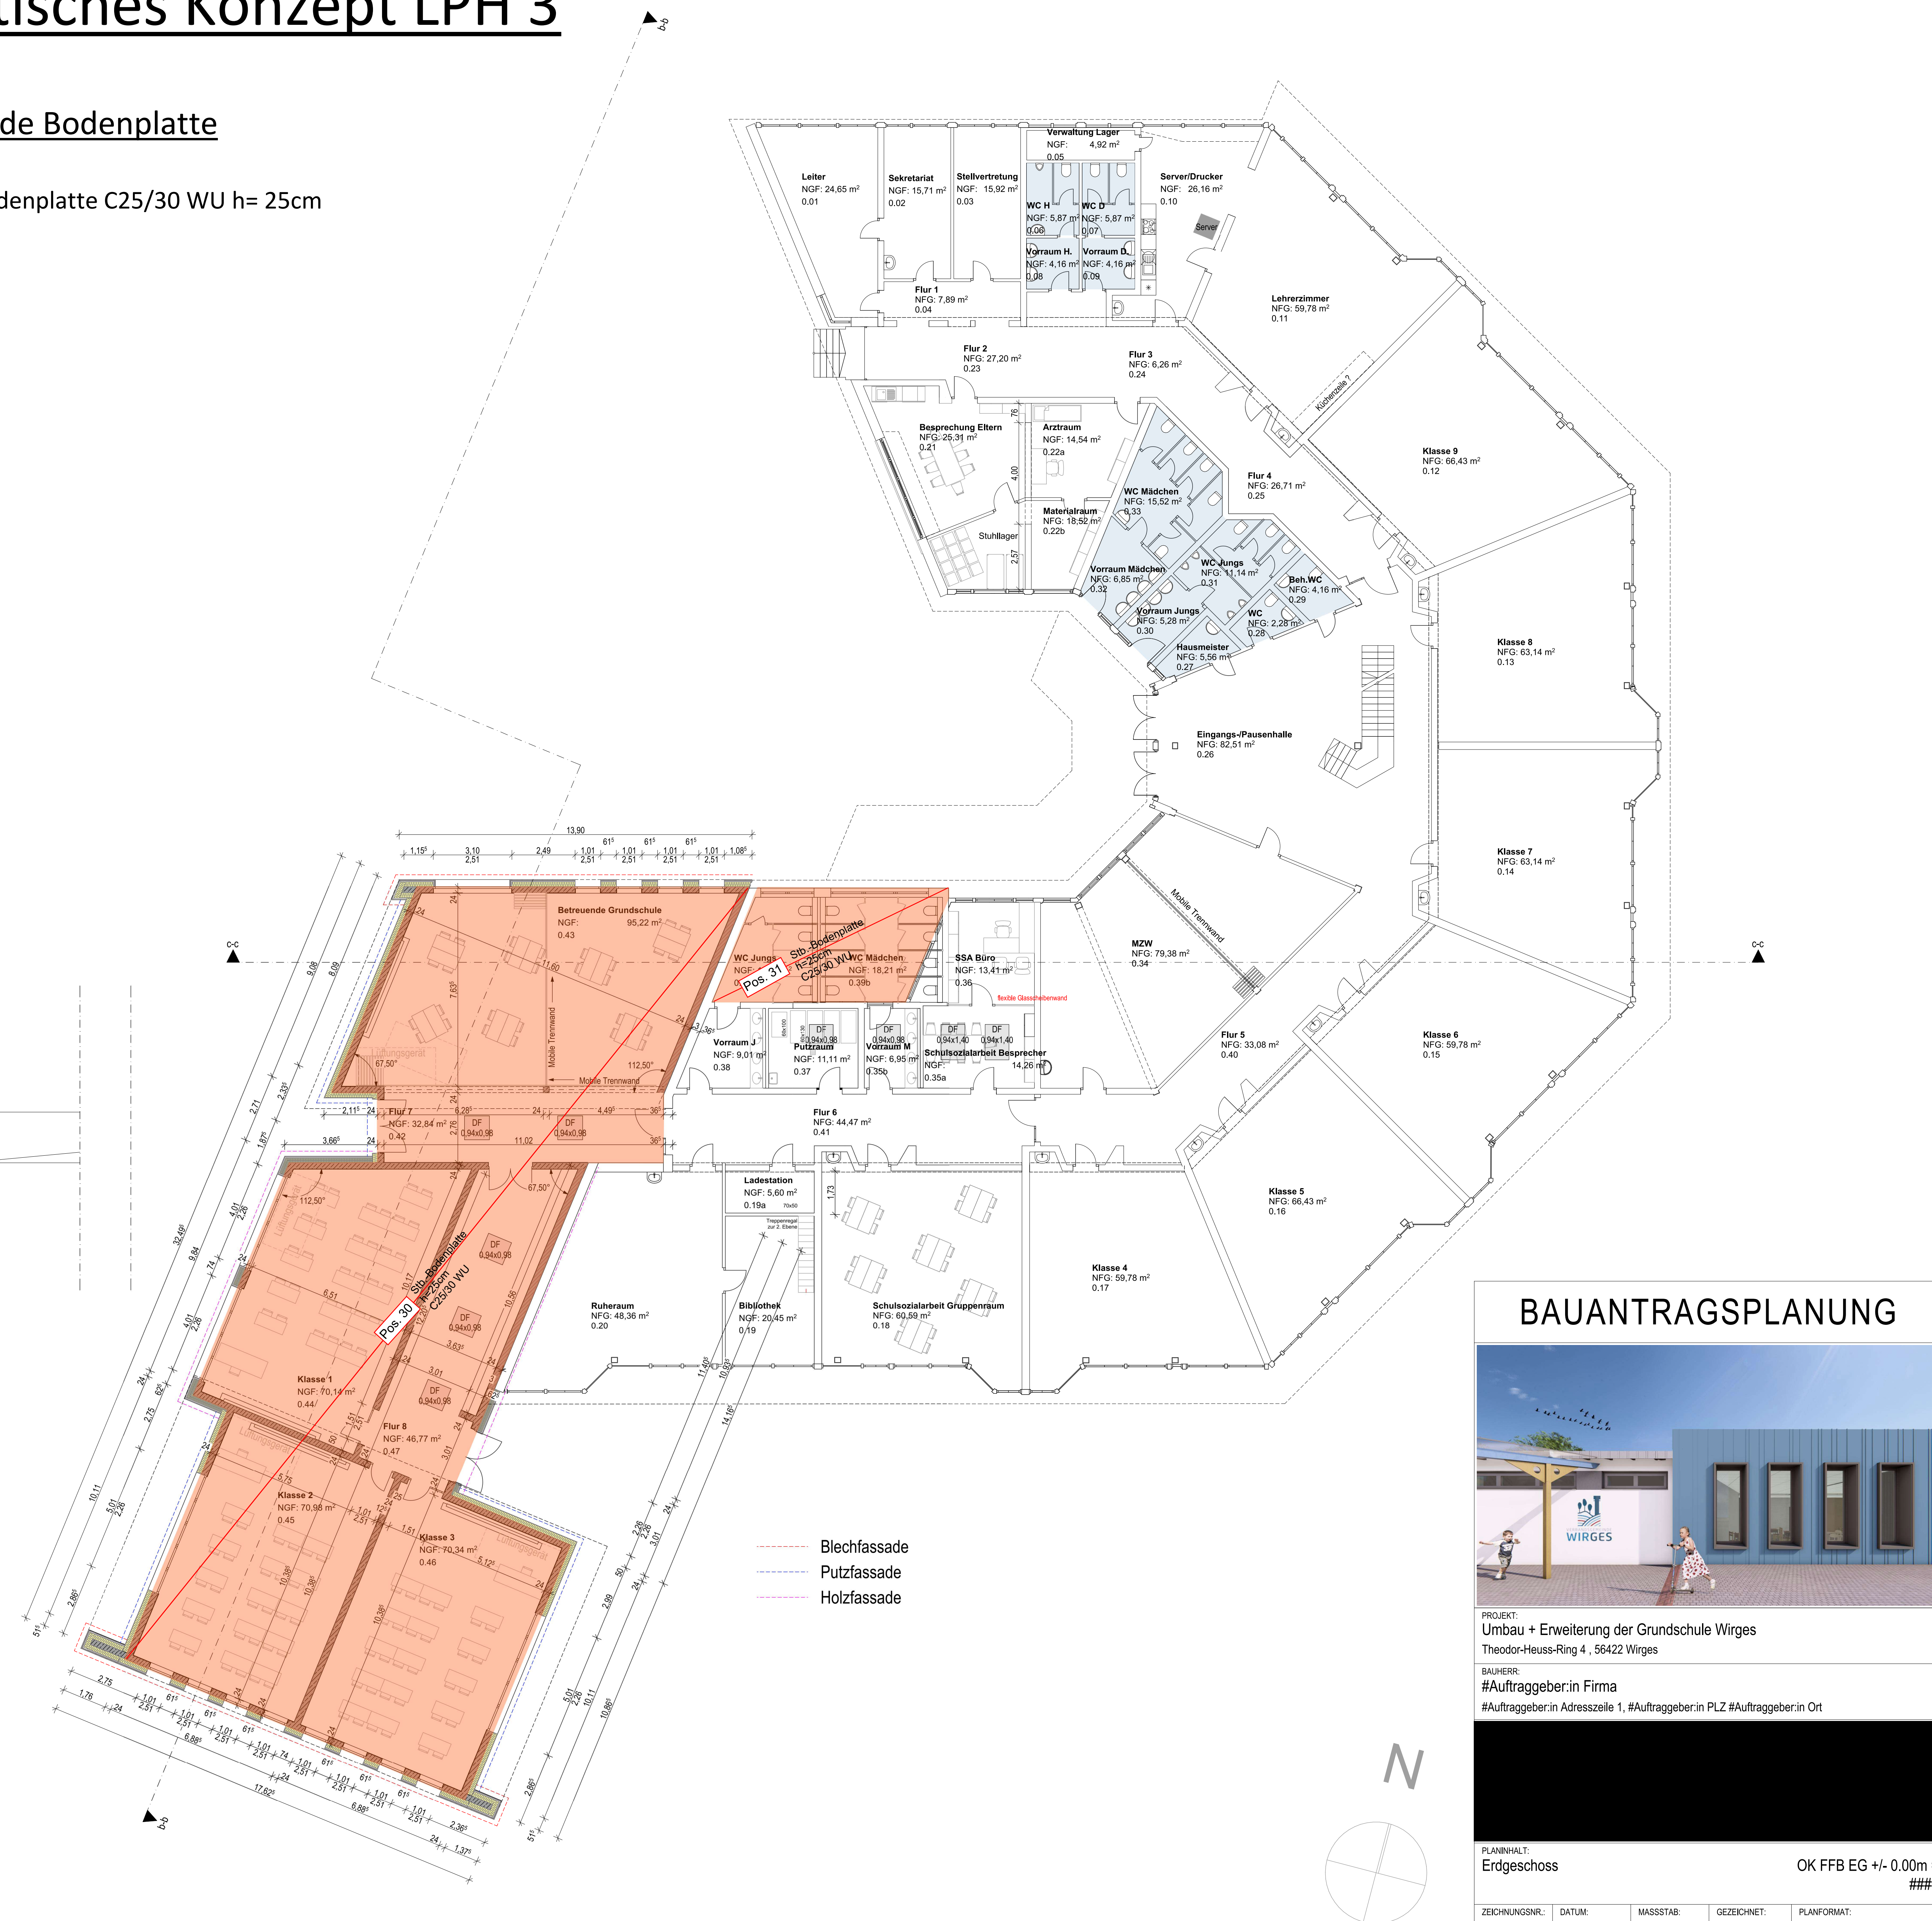


Anlage Statisches Konzept LPH 3

Legende Bodenplatte

Stb.-Bodenplatte C25/30 WU h= 25cm

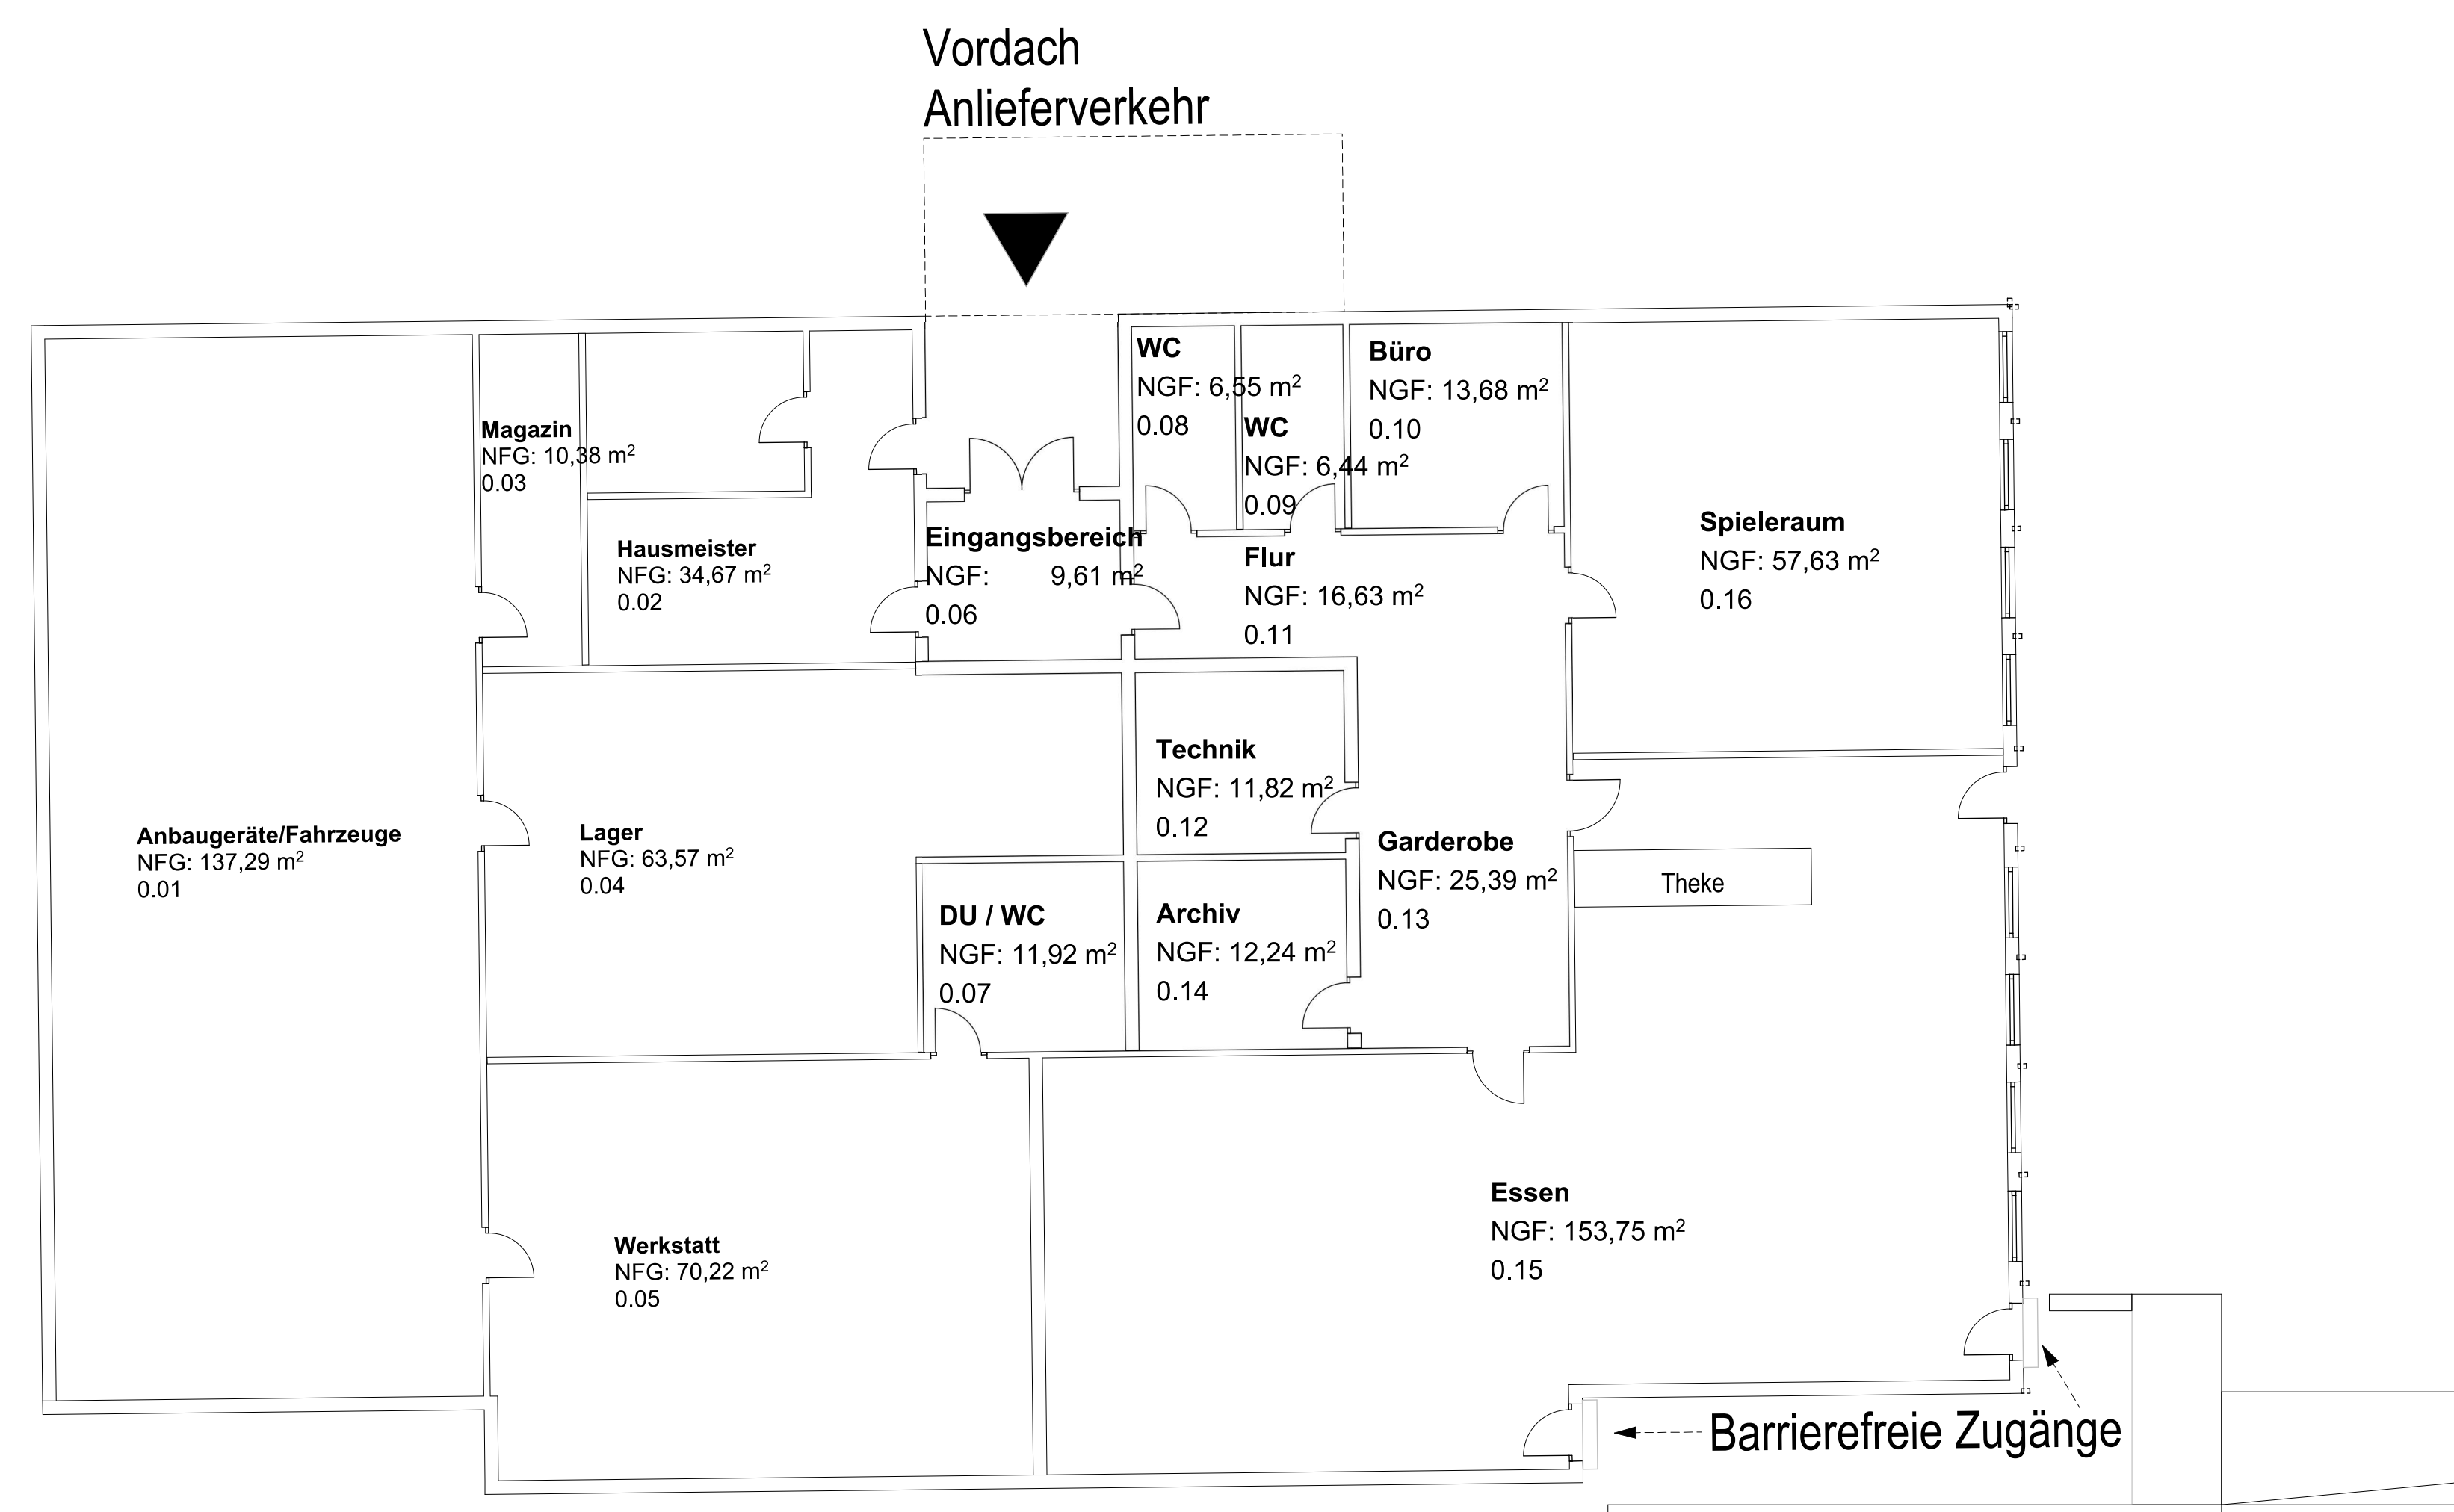

BAUANTRAGSPLANUNG



PROJEKT:
Umbau + Erweiterung der Grundschule Wirges
Theodor-Heuss-Ring 4 , 56422 Wirges

BAUHERR:
#Auftraggeber:in Firma
#Auftraggeber:in Adresszeile 1, #Auftraggeber:in PLZ #Auftraggeber:in Ort

PLANINHALT:	OK FFB EG +/- 0.00m =
Erdgeschoss	###

ZEICHNUNGSNR.:	DATUM:	MASSSTAB:	GEZEICHNET:	PLANFORMAT:
BA.03		1:100		1189x841 mm (DIN A0)

UNTERSCHRIFT BAUHERR _____ UNTERSCHRIFT ENTWURFSVERFASSER _____