
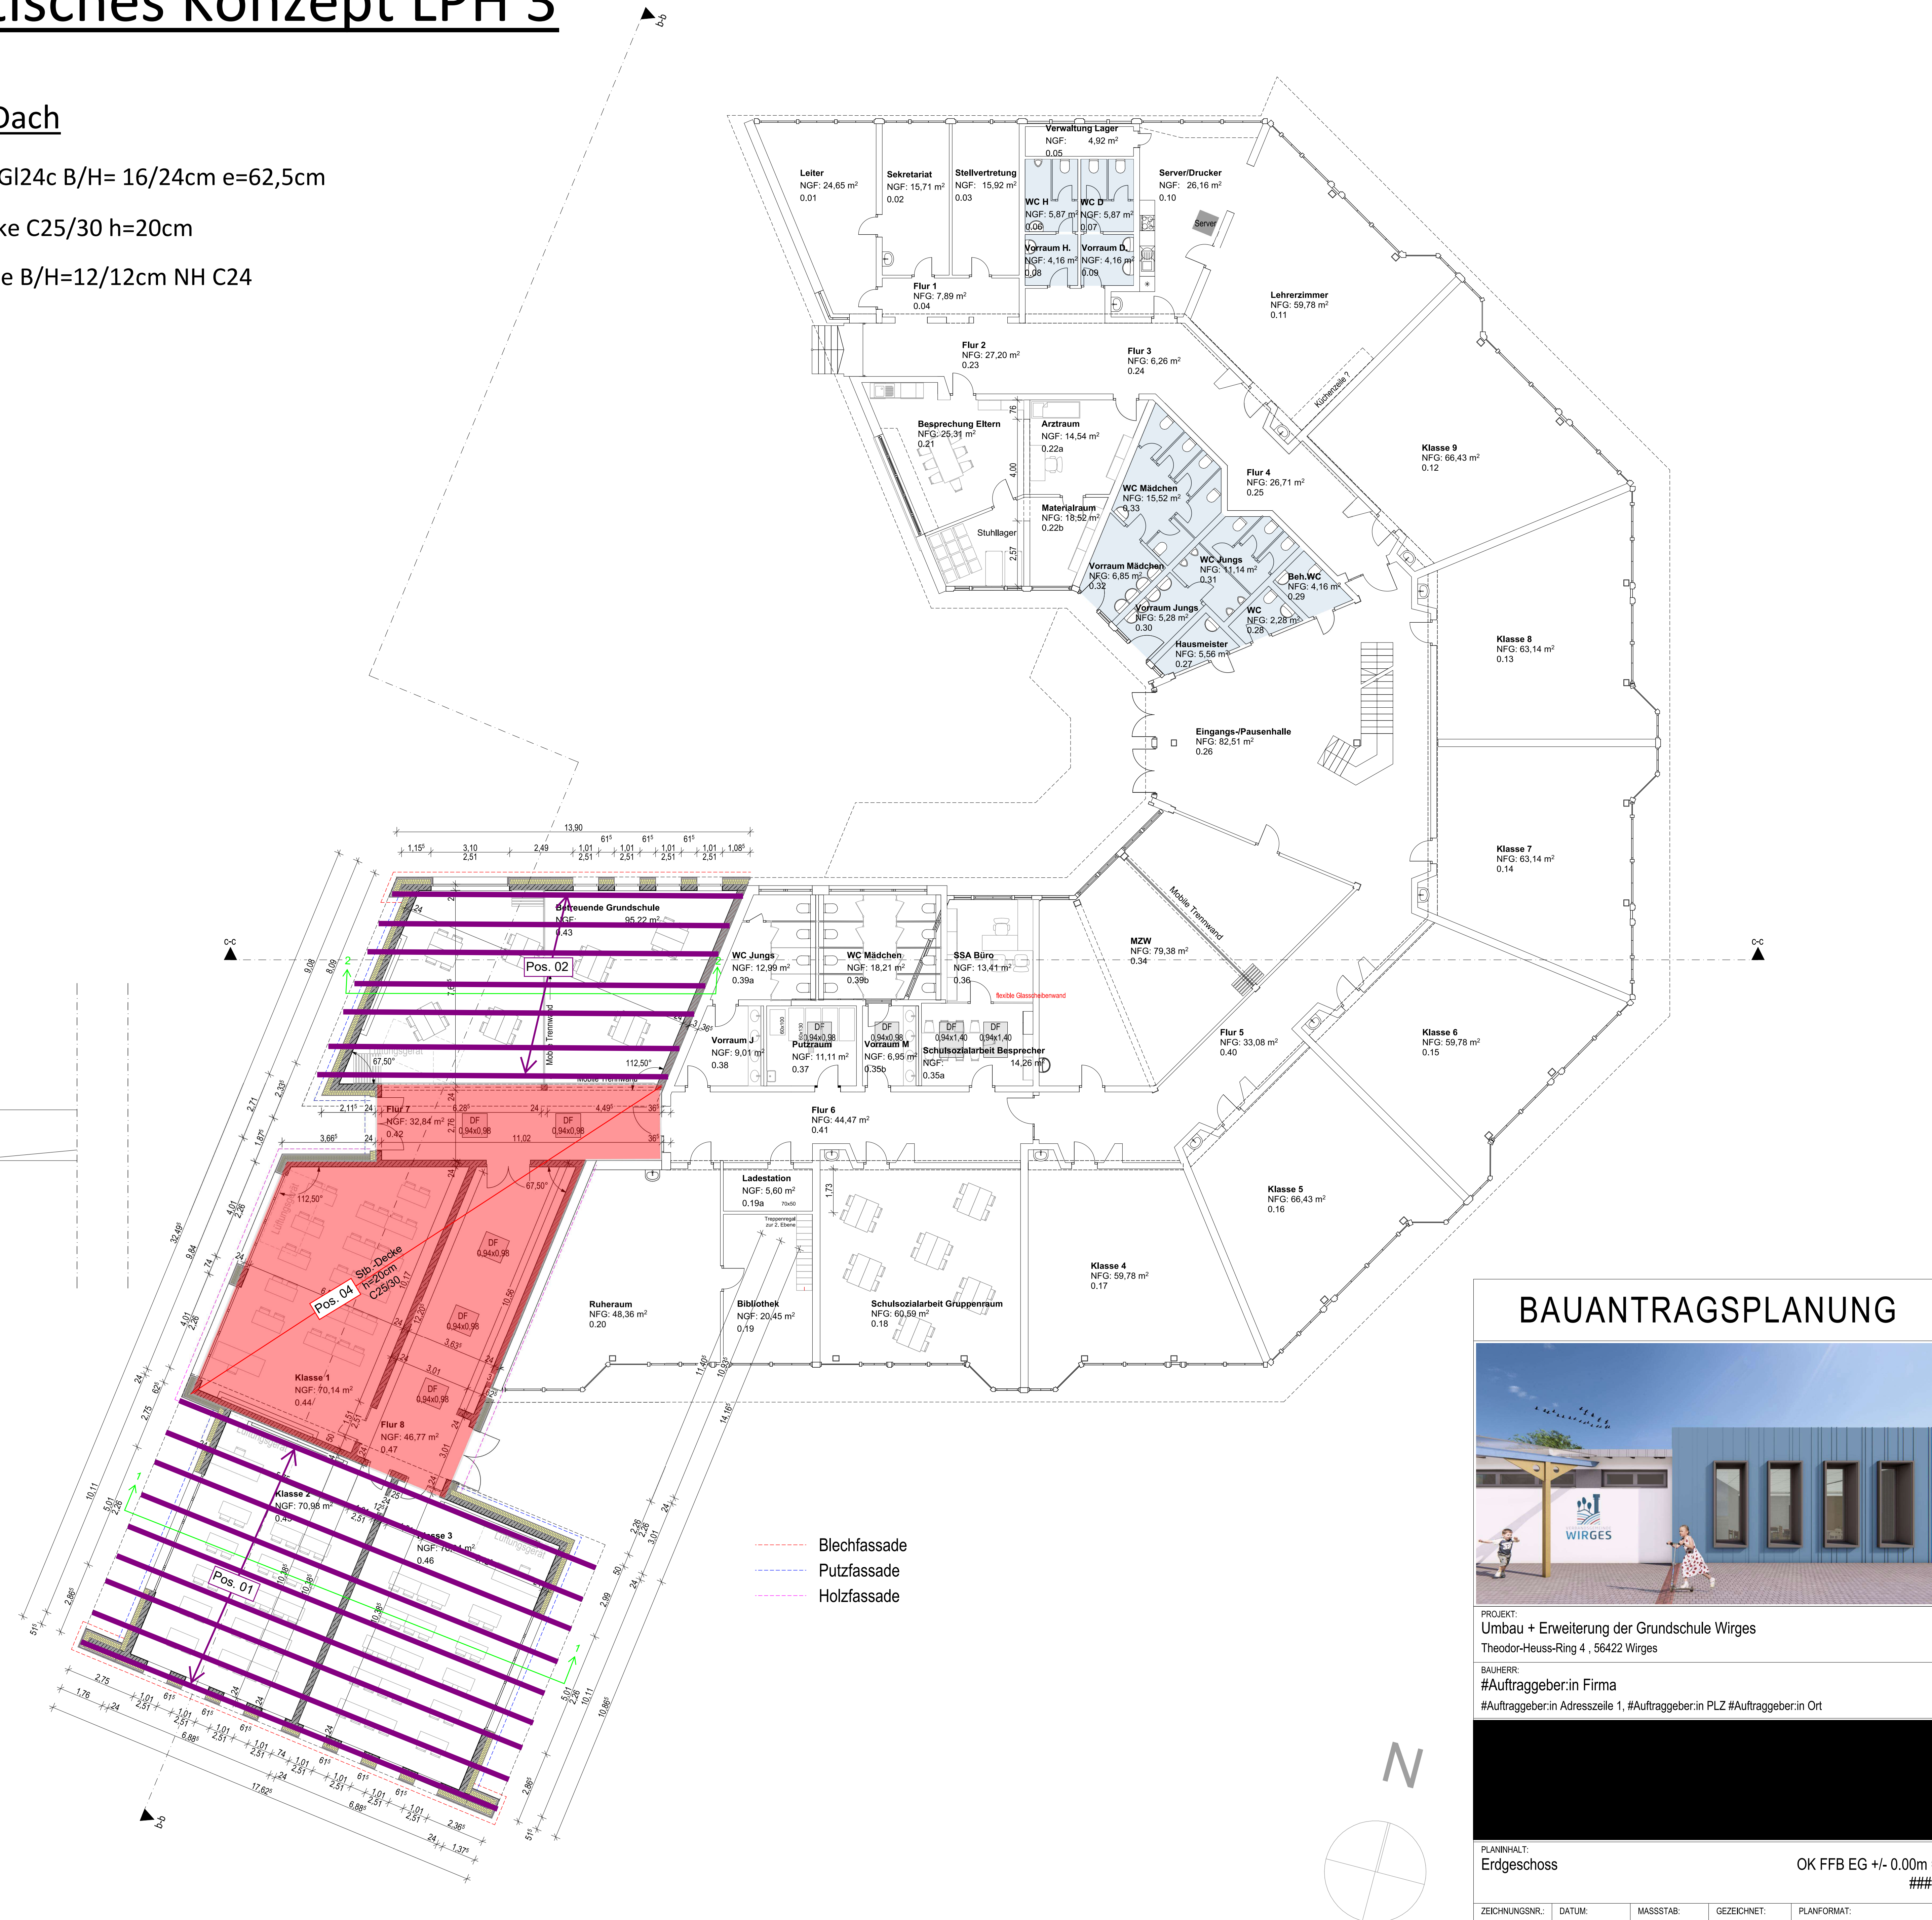
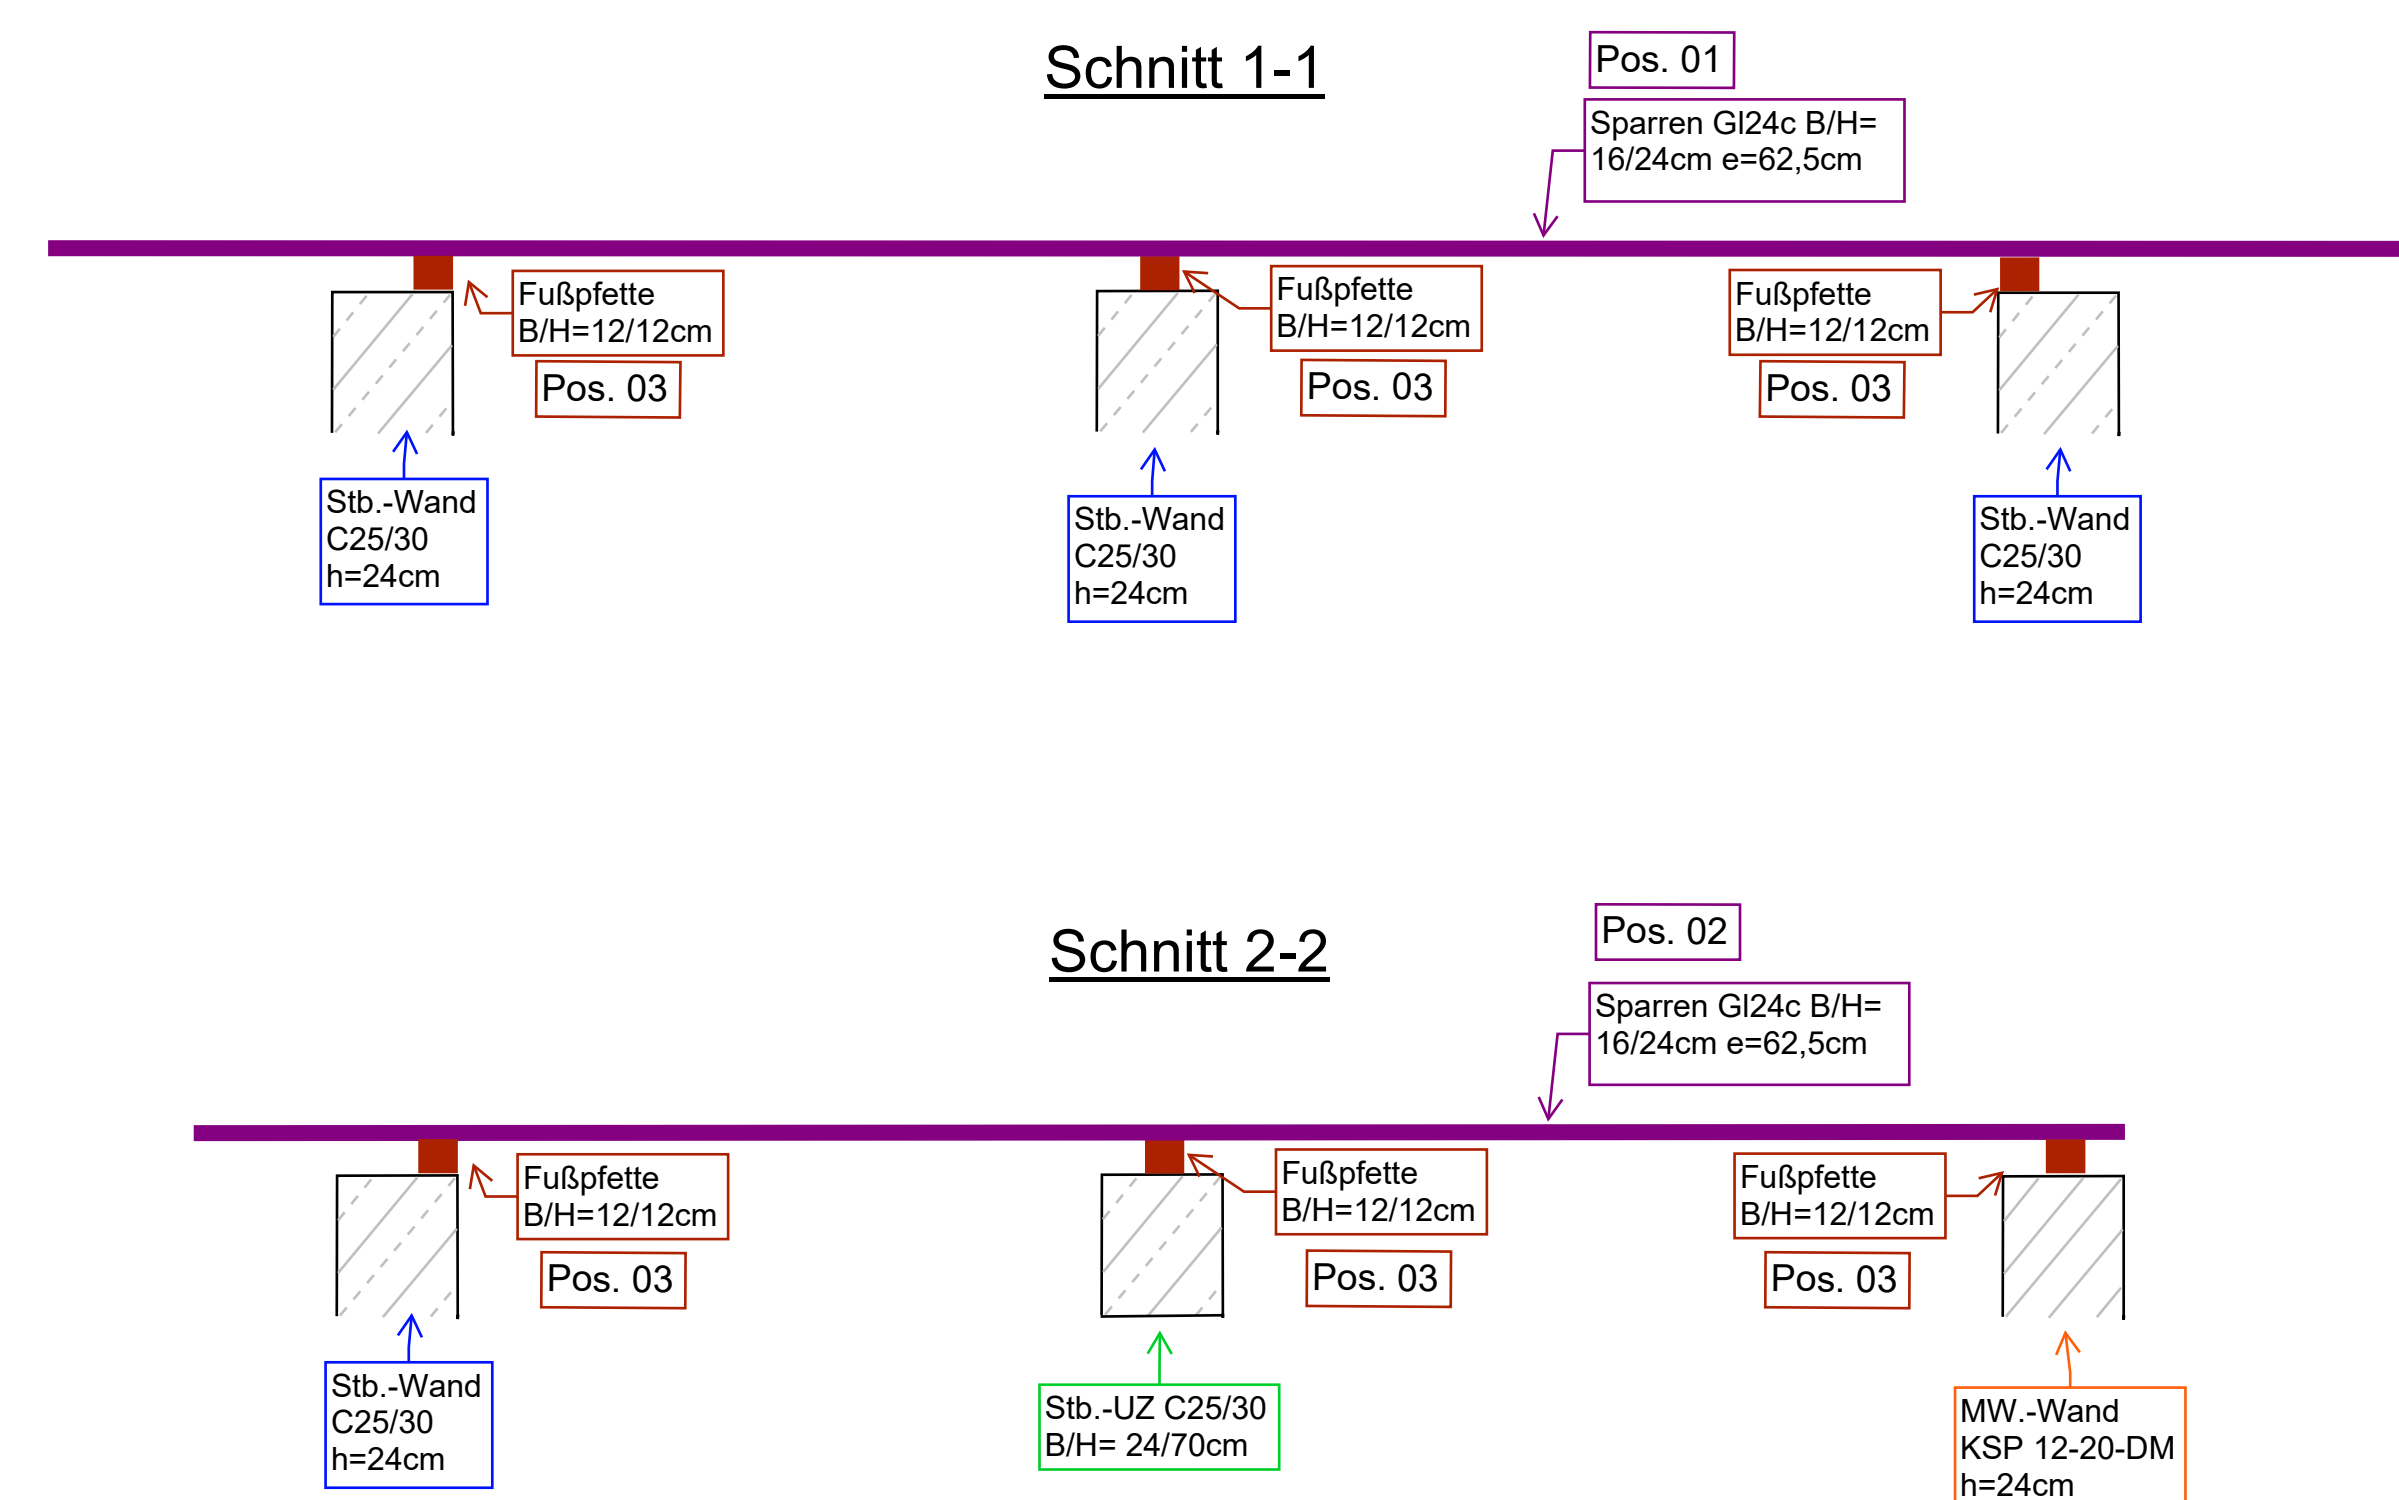


Anlage Statisches Konzept LPH 3

Legende Dach

- Sparren GL24c B/H= 16/24cm e=62,5cm
- Stb.-Decke C25/30 h=20cm
- Fußpfette B/H=12/12cm NH C24

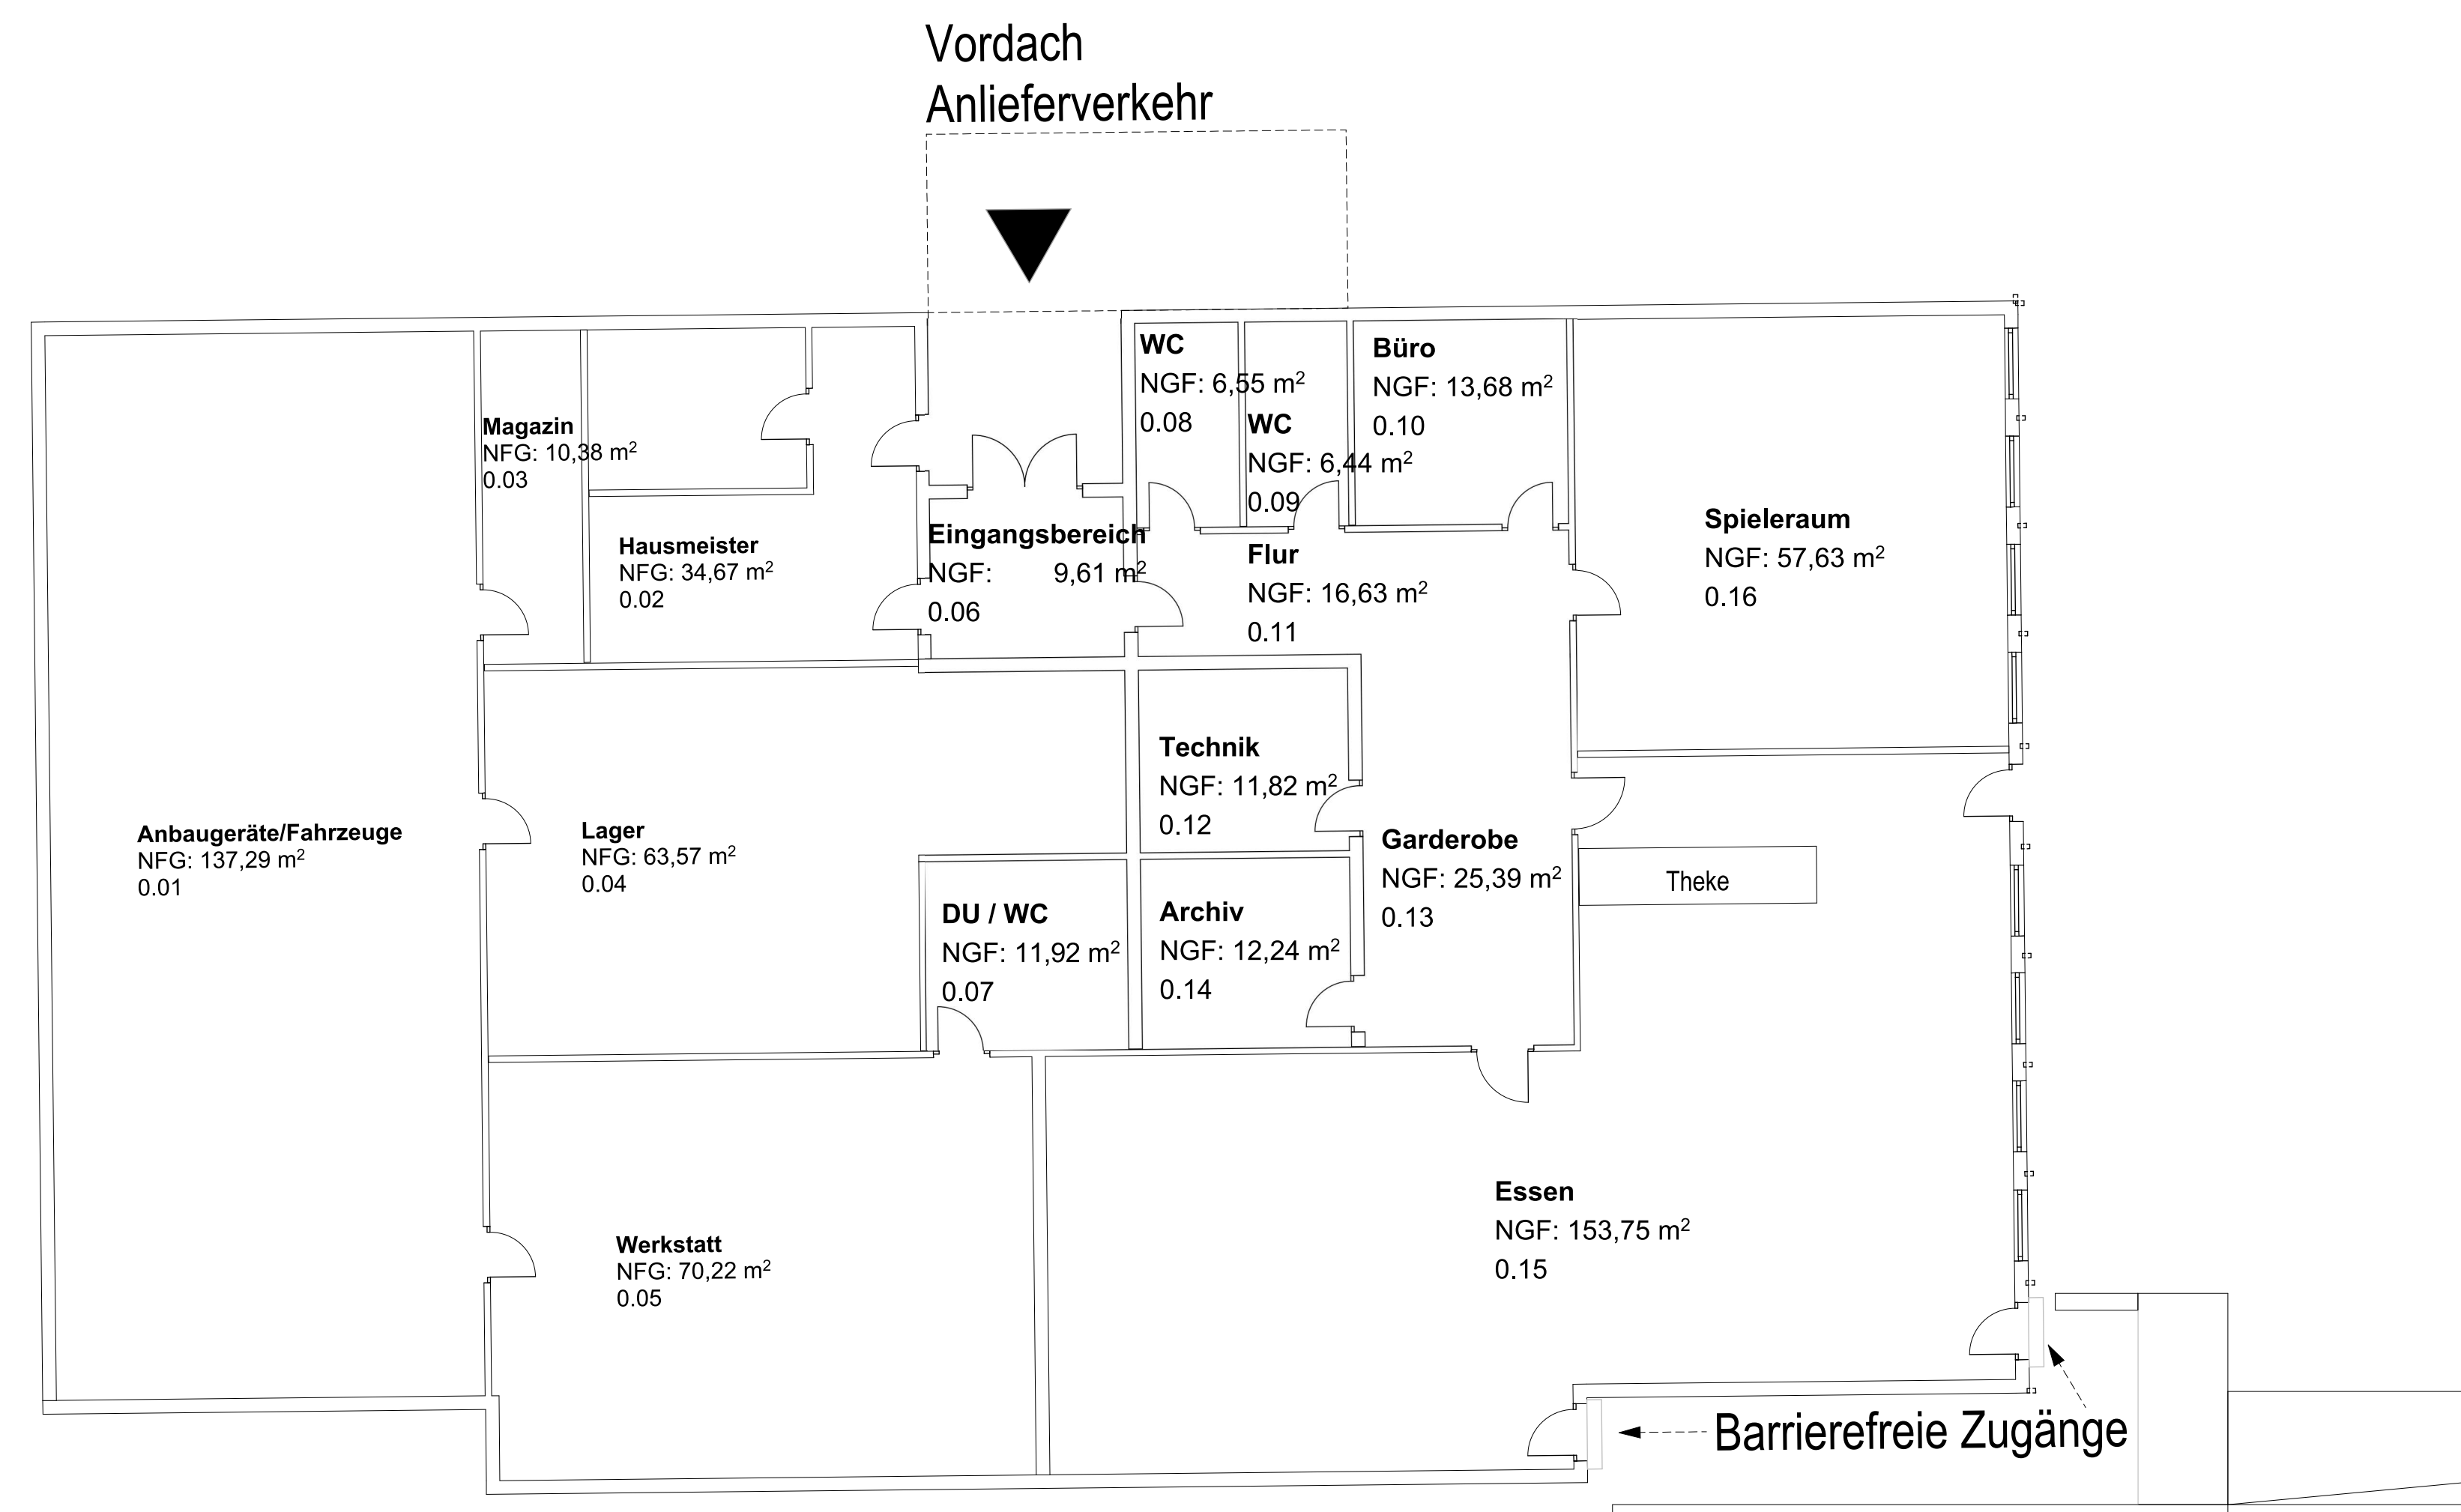

BAUANTRAGSPLANUNG



PROJEKT:
Umbau + Erweiterung der Grundschule Wirges
Theodor-Heuss-Ring 4, 56422 Wirges

BAUHERR:
#Auftraggeber:in Firma
#Auftraggeber:in Adresszeile 1, #Auftraggeber:in PLZ #Auftraggeber:in Ort

PLANINHALT:	
Erdgeschoss	OK FFB EG +/- 0.00m =

ZEICHNUNGSNR:	DATUM:	MASSSTAB:	GEZEICHNET:	PLANFORMAT:
BA.03		1:100		1189x841 mm (DIN A0)

UNTERSCHRIFT BAUHERR