
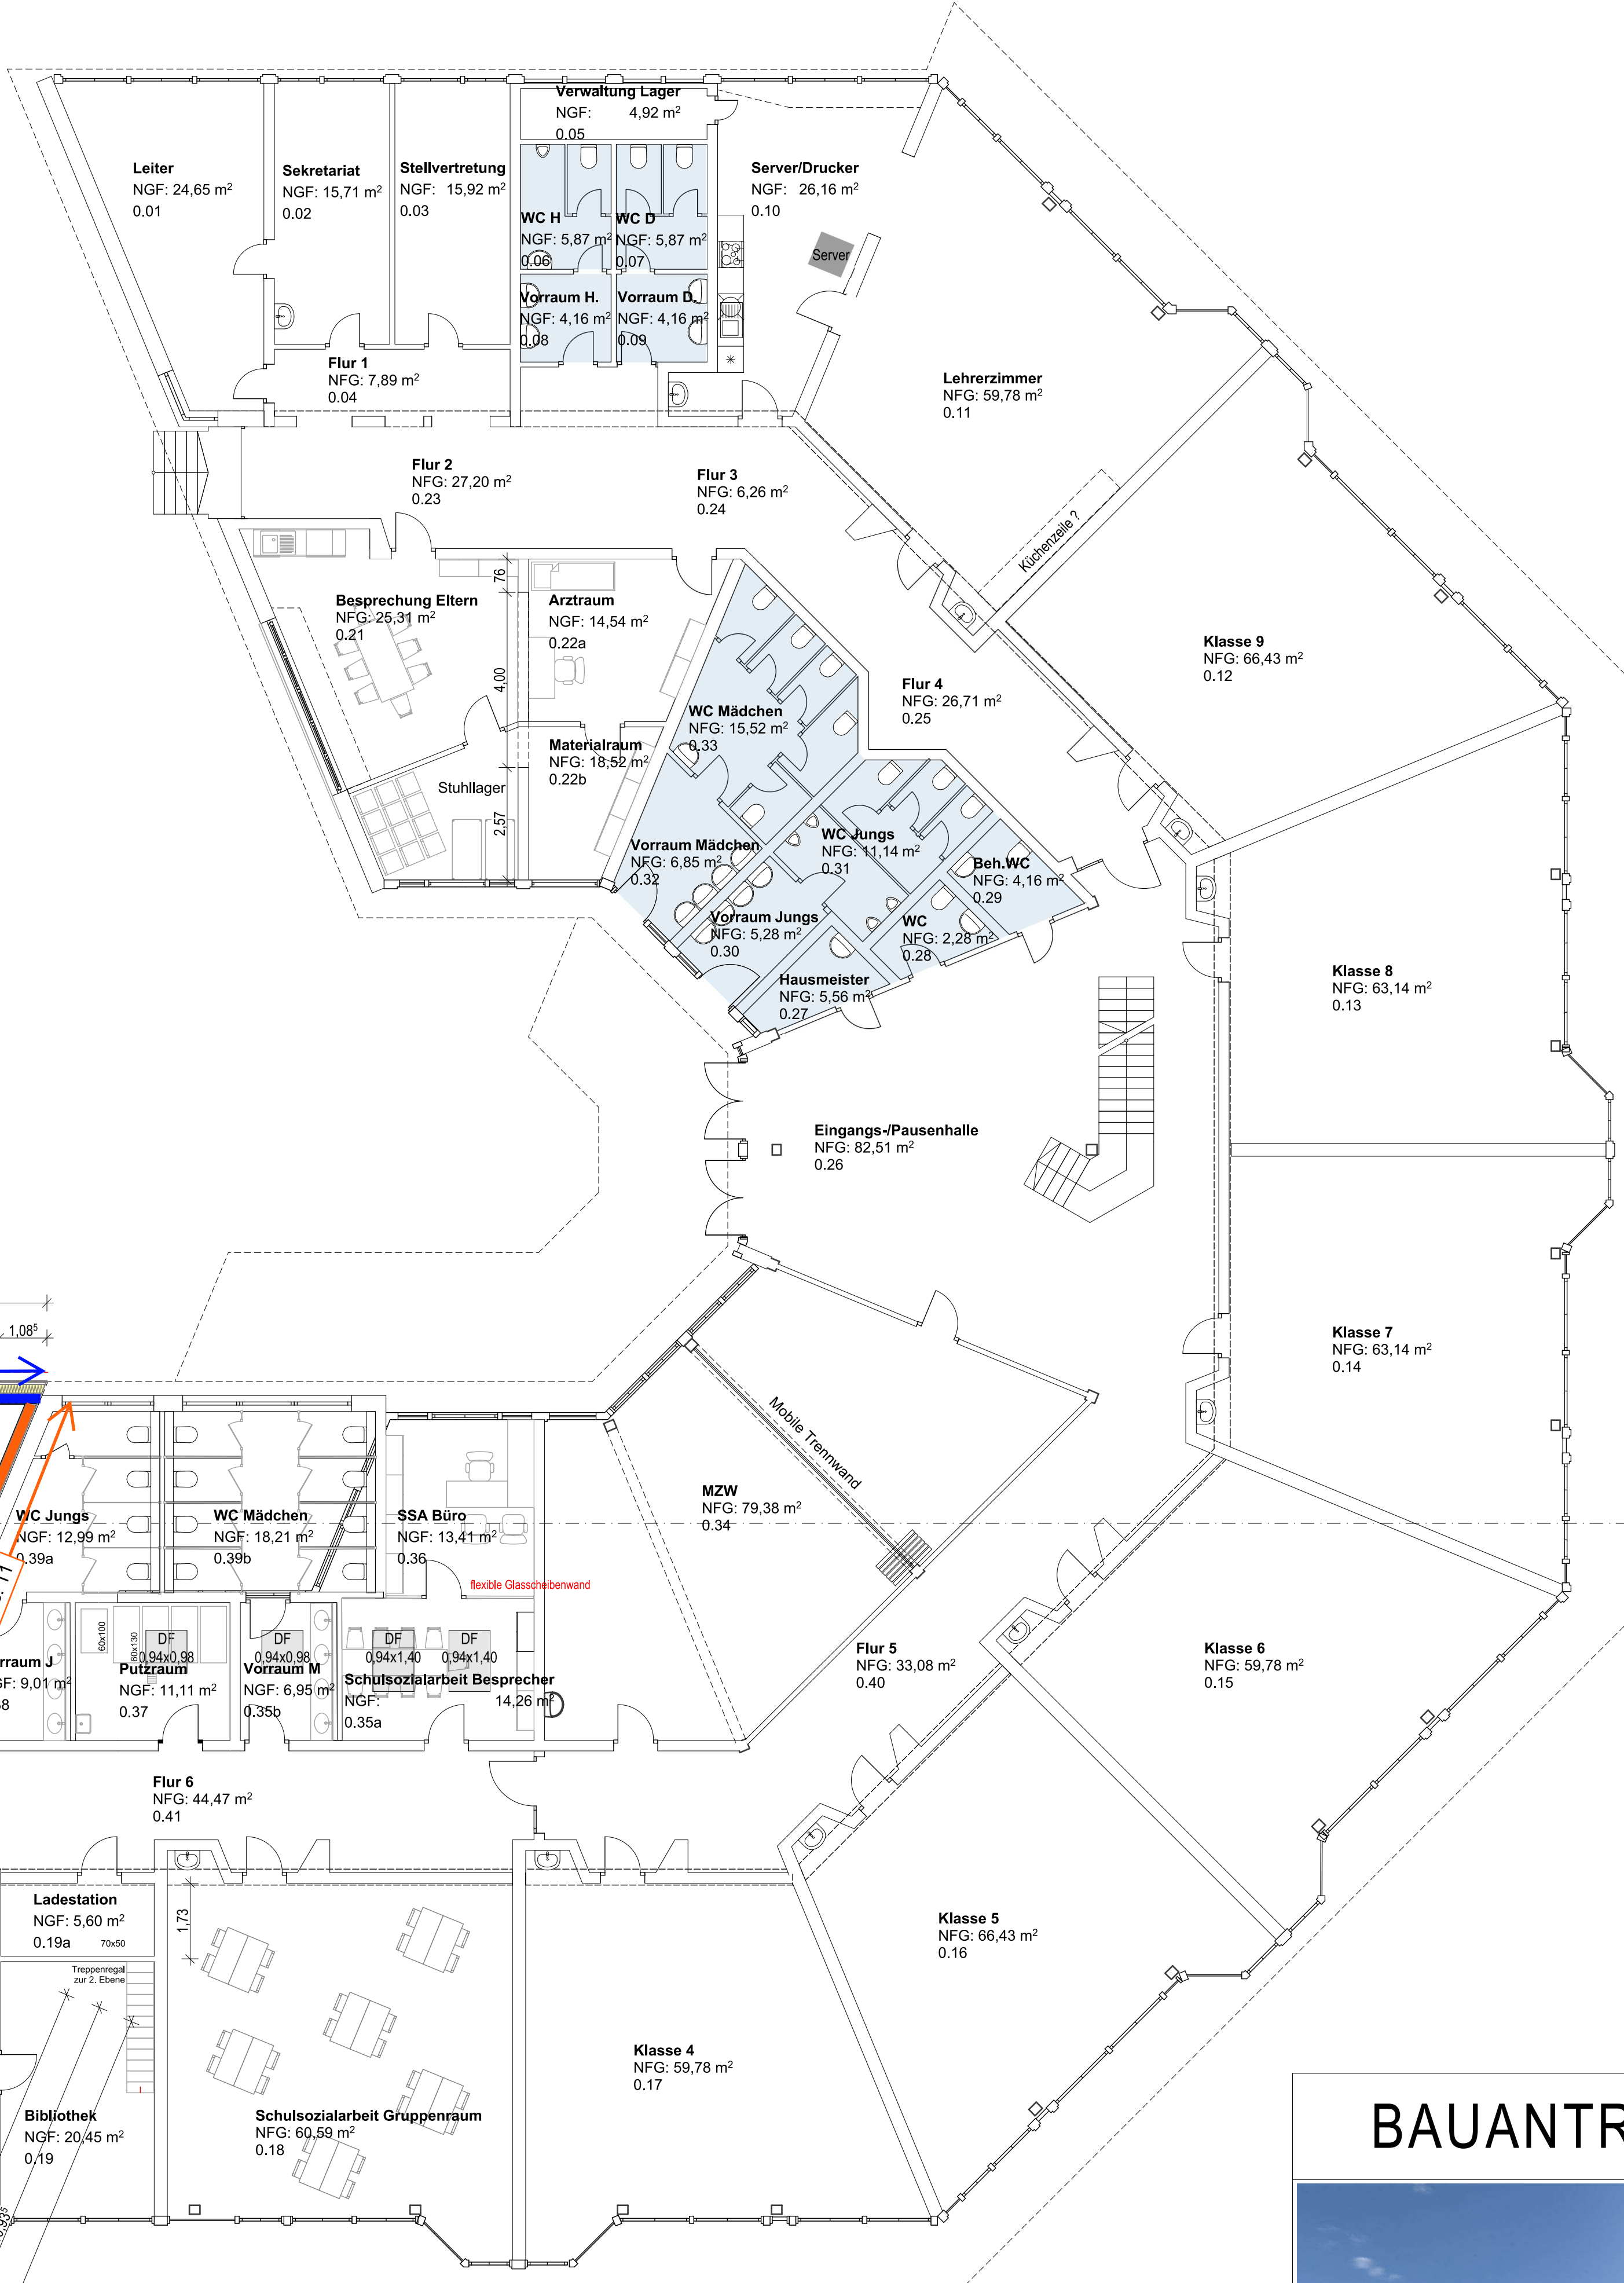
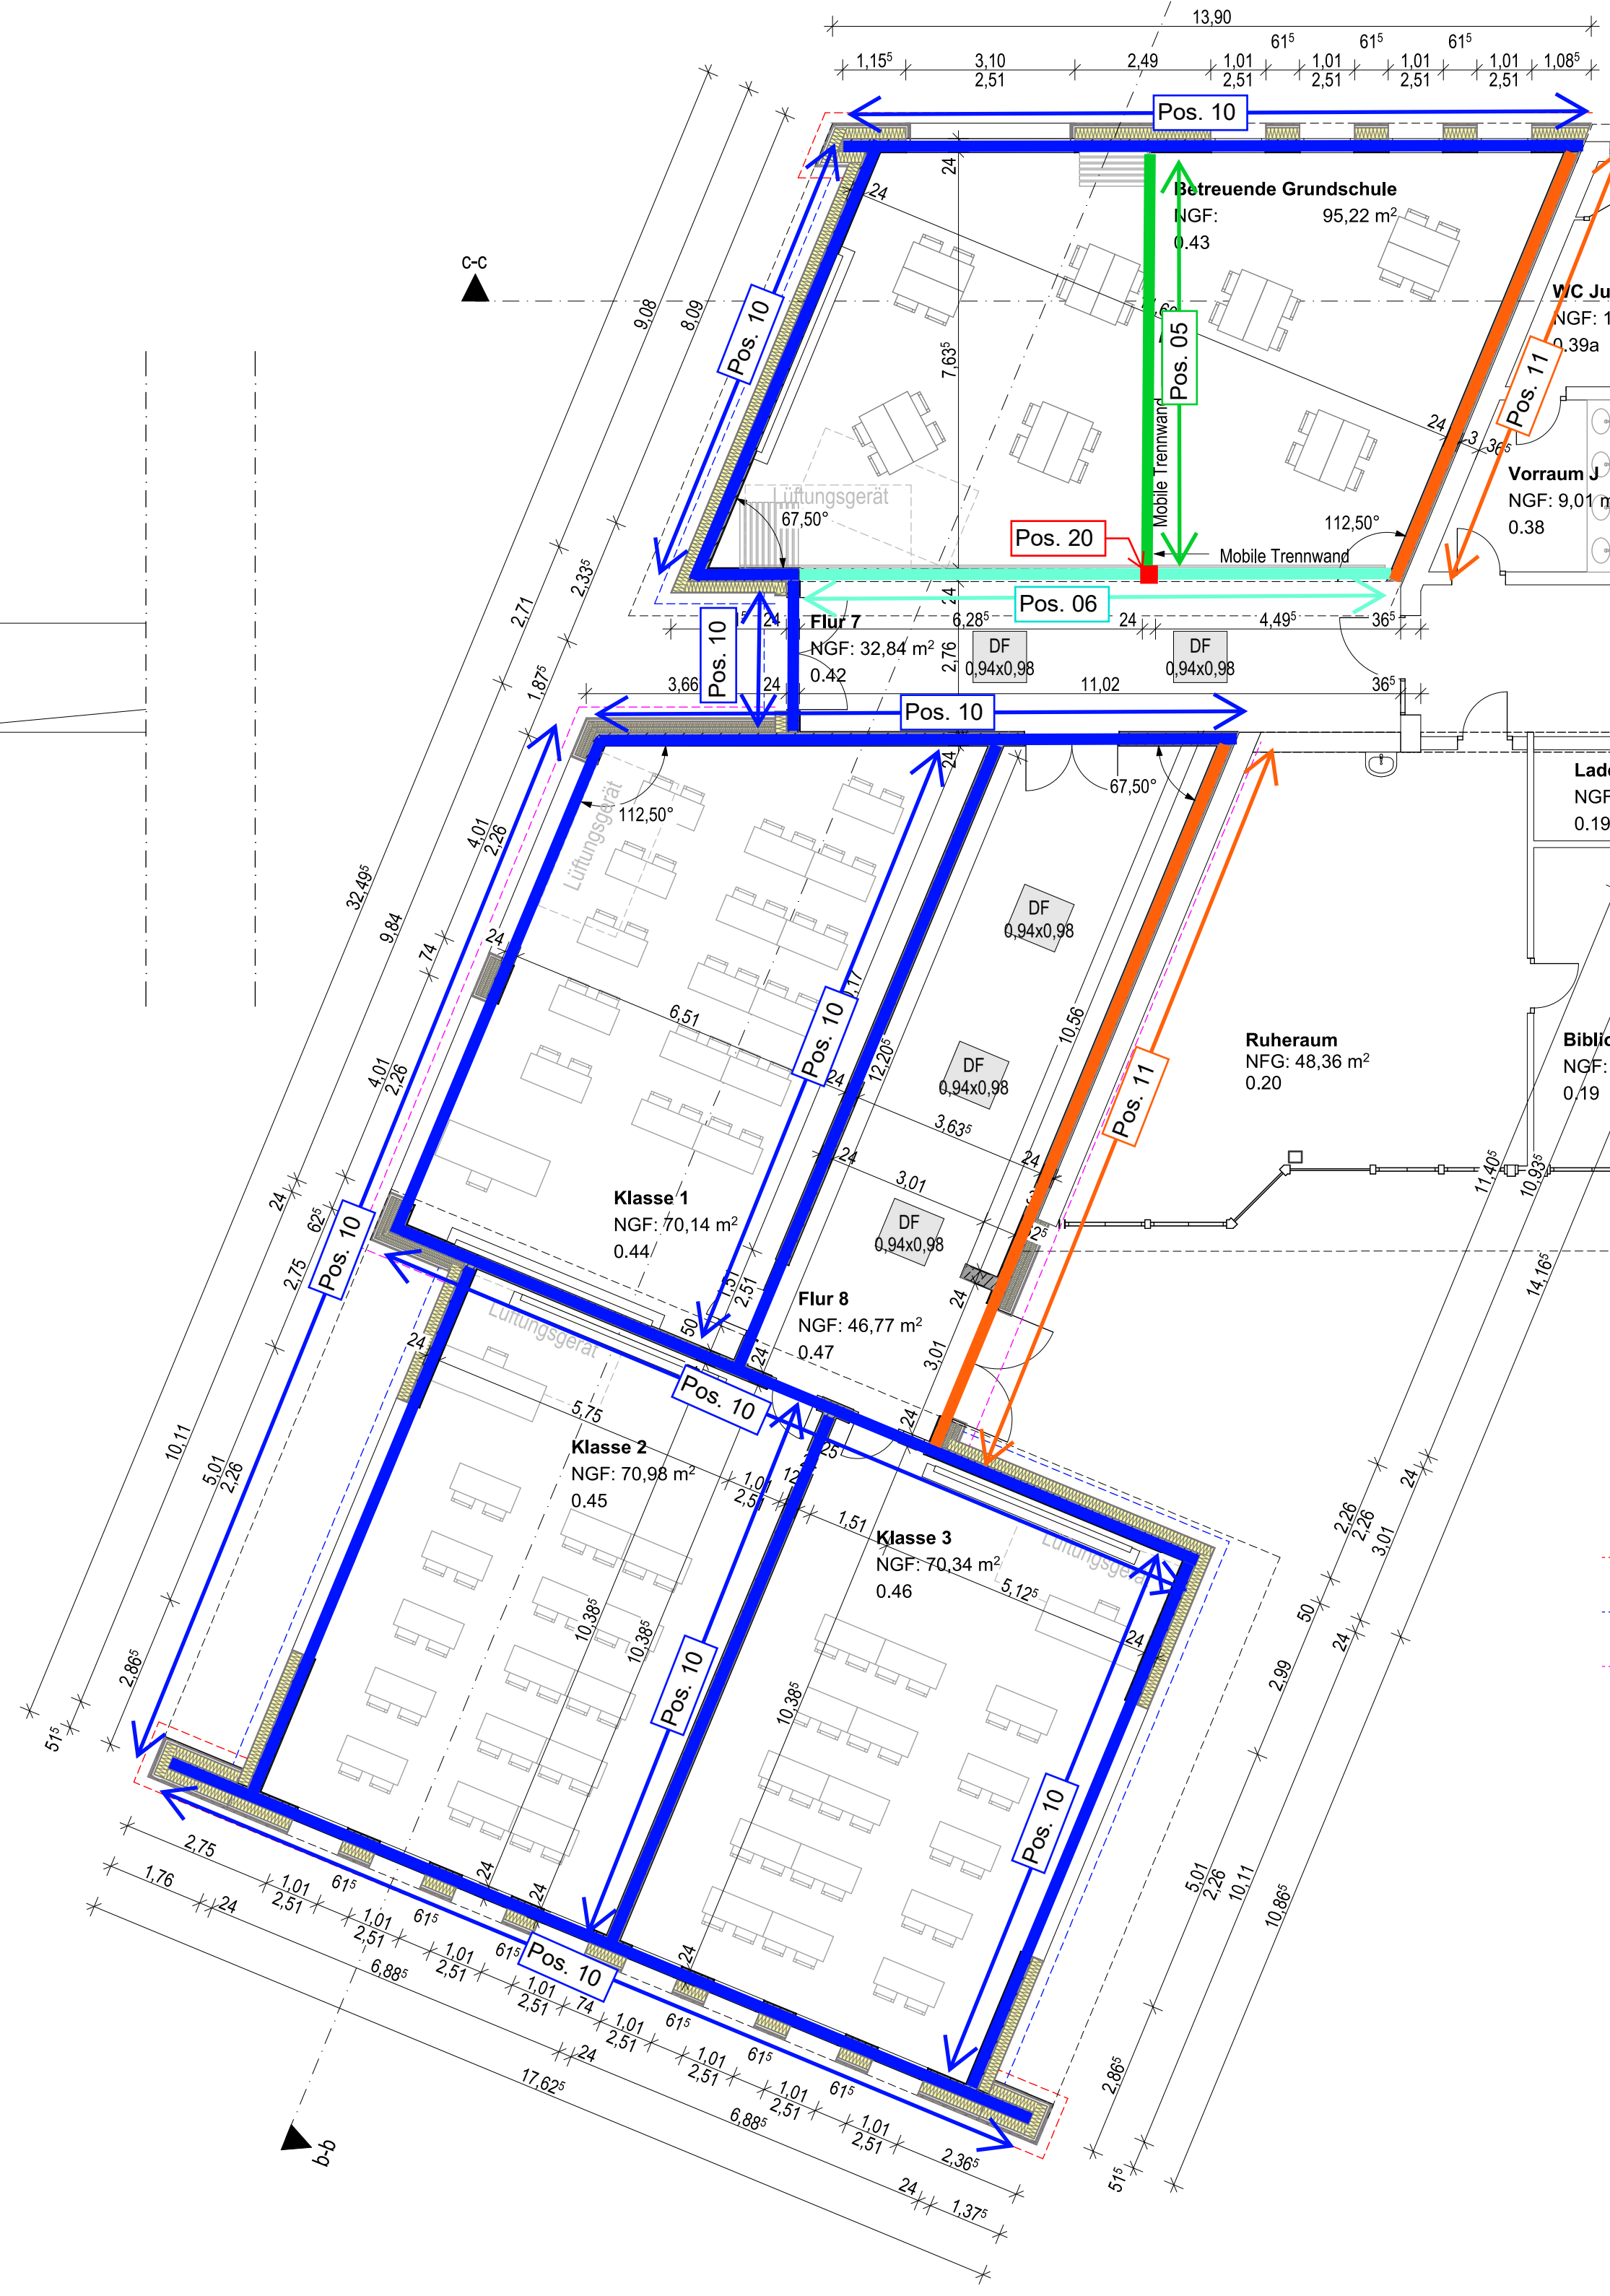


Anlage Statisches Konzept LPH 3

Legende Erdgeschoss

- Stb.-Wand C25/30 h=24cm
- Tragende MW.-Wände KSP 12-2,0-DM h=24cm
- Stb.-UZ C25/30 B/H=24/70cm
- Stb.-UZ C25/30 B/H=24/120cm
- Stb.-Stütze C25/30 B/H=24/24cm

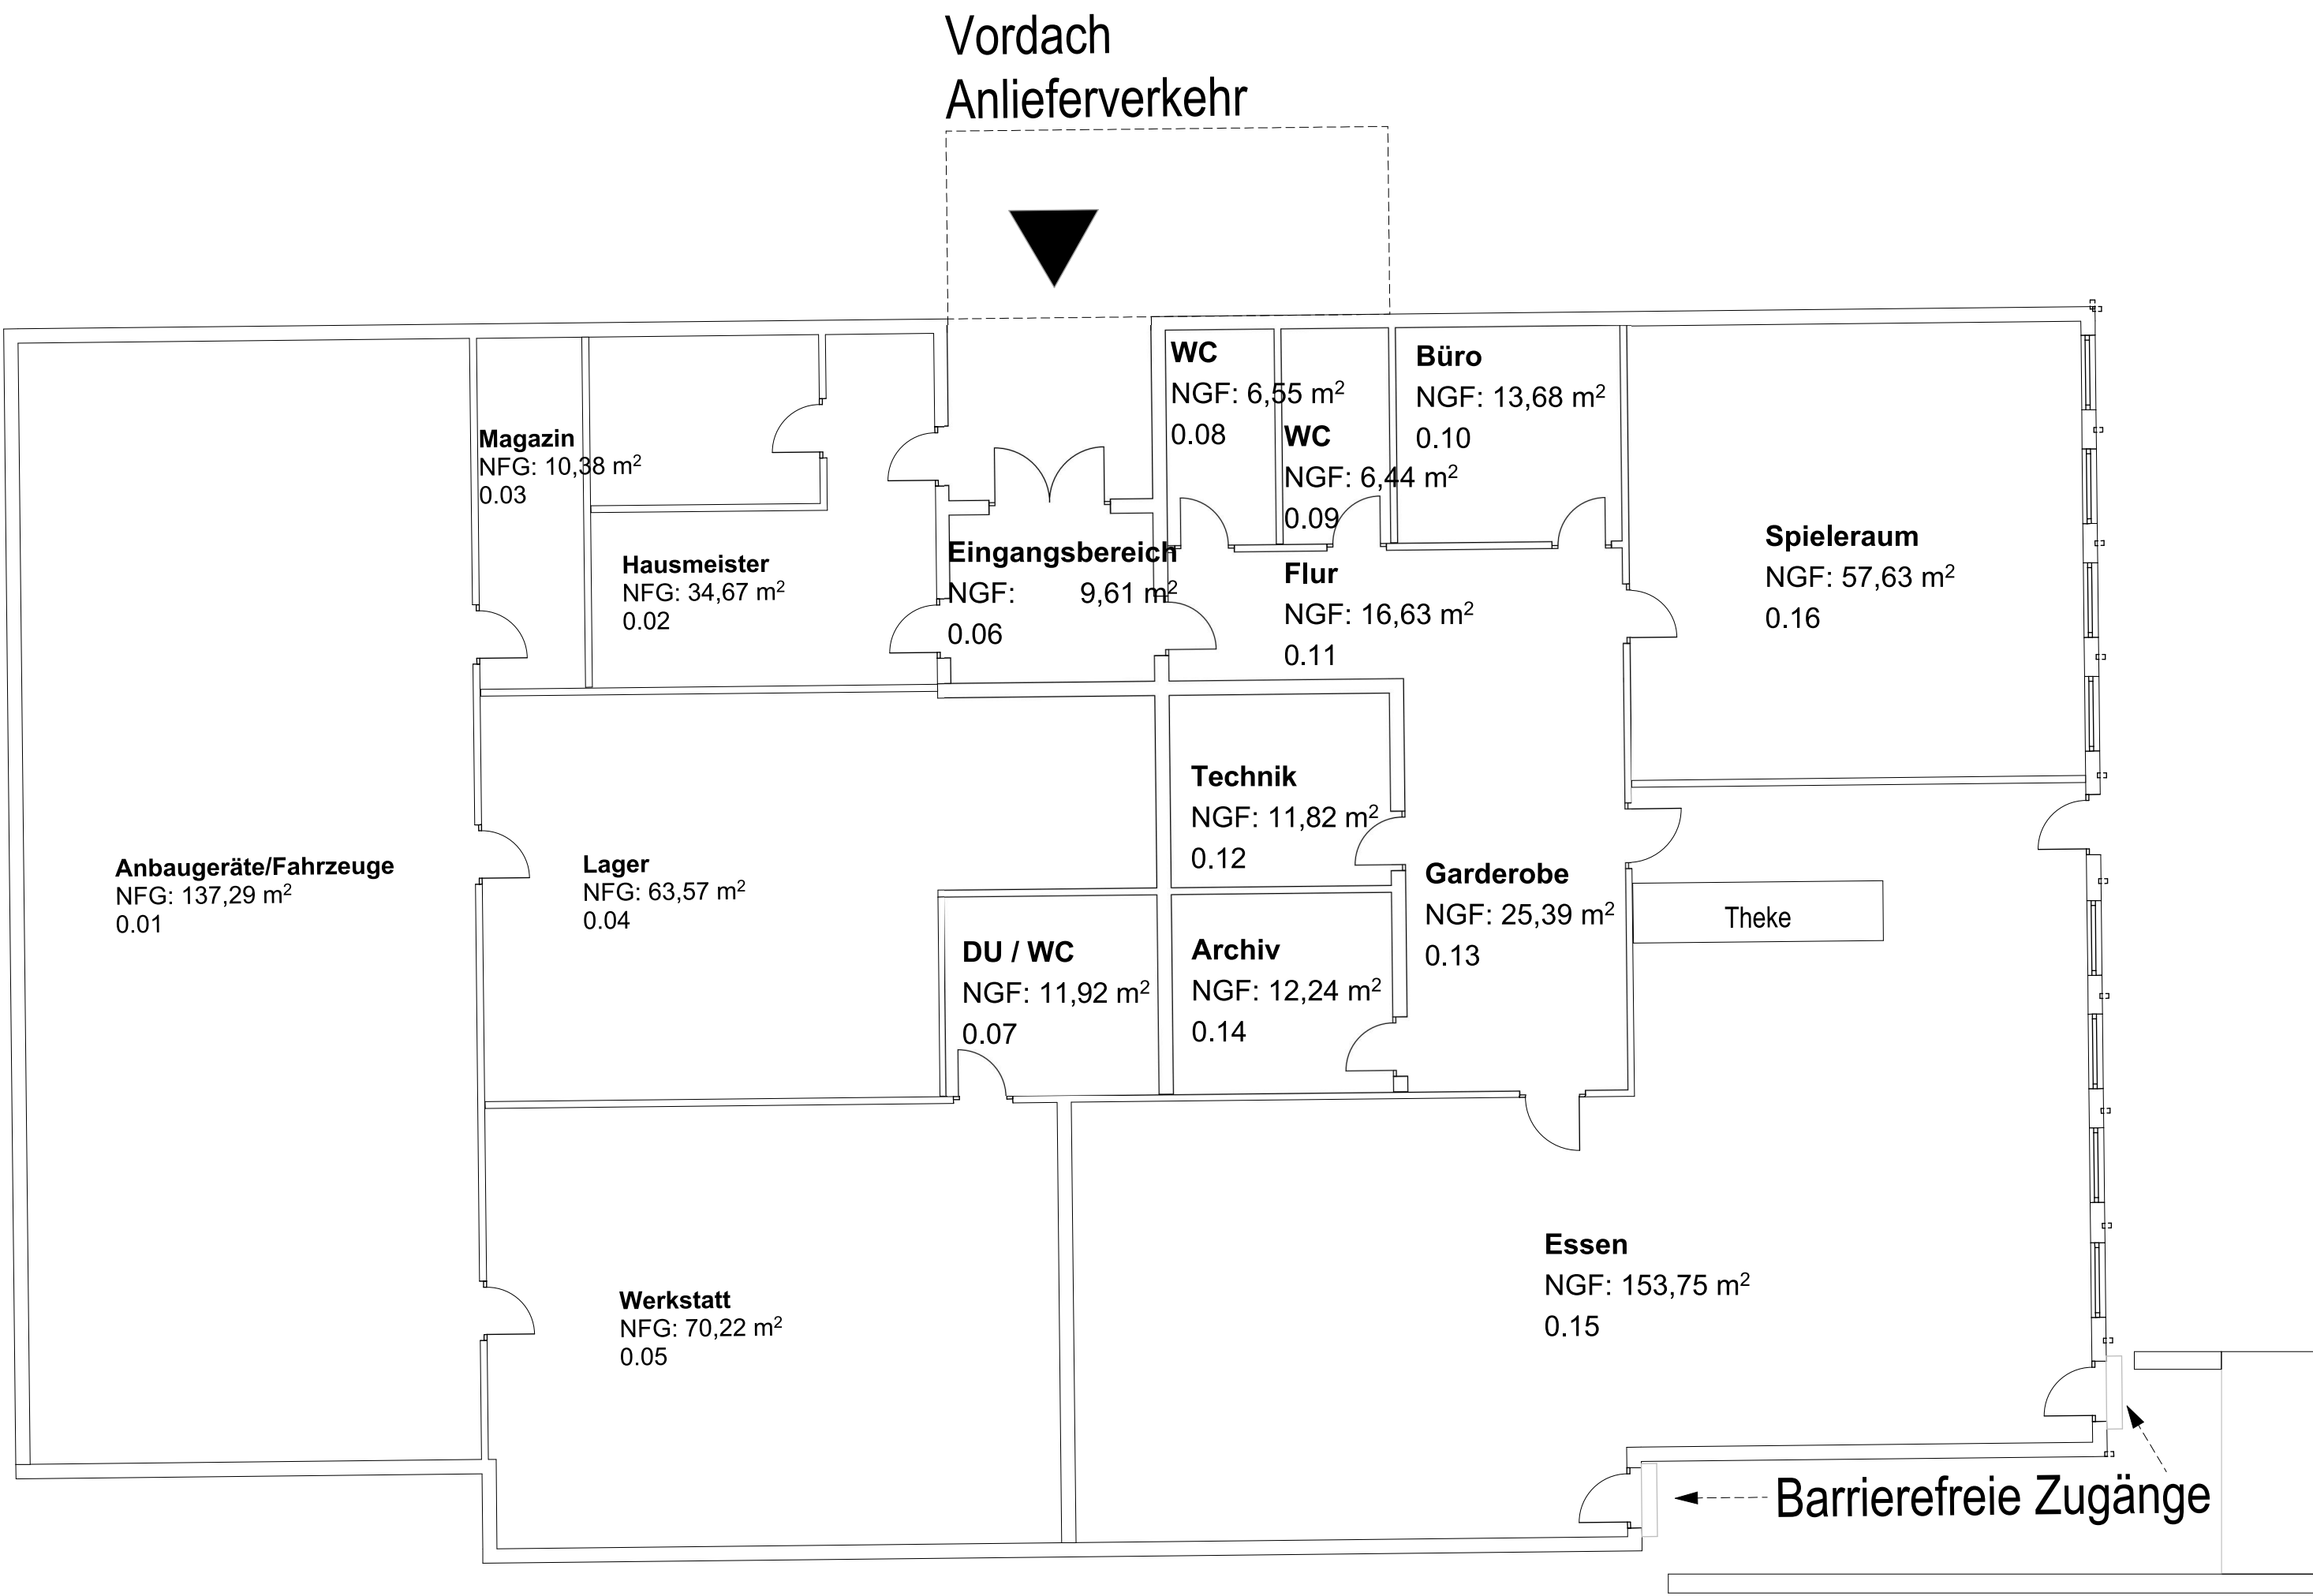


- BleCHFassade
- Putzfassade
- Holzfassade

BAUANTRAGSPLANUNG



PROJEKT:
Umbau + Erweiterung der Grundschule Wirges
Theodor-Heuss-Ring 4, 56422 Wirges

BAUHERR:
#Auftraggeber:in Firma
#Auftraggeber:in Adresszelle 1, #Auftraggeber:in PLZ #Auftraggeber:in Ort

 

PLANINHALT:
Erdgeschoss

OK FFB EG +/- 0.00m =
####

ZEICHNUNGSNR.:	DATUM:	MASSSTAB:	GEZEICHNET:	PLANFORMAT:
BA.03		1:100		1189x841 mm (DIN A0)
UNTERSCHRIFT BAUHERR		UNTERSCHRIFT ENTWURFSVERFASSER		