


Anlage Statisches Konzept LPH 3

Legende Pausenhalle

- Trapezblech M85/280
- Stb.-Einzelfudament B/H/T=80/80/80cm C25/30
- Stahlträger IPE 120 S235JR
- Stahlstütze QRO 88,9x5 S235JR

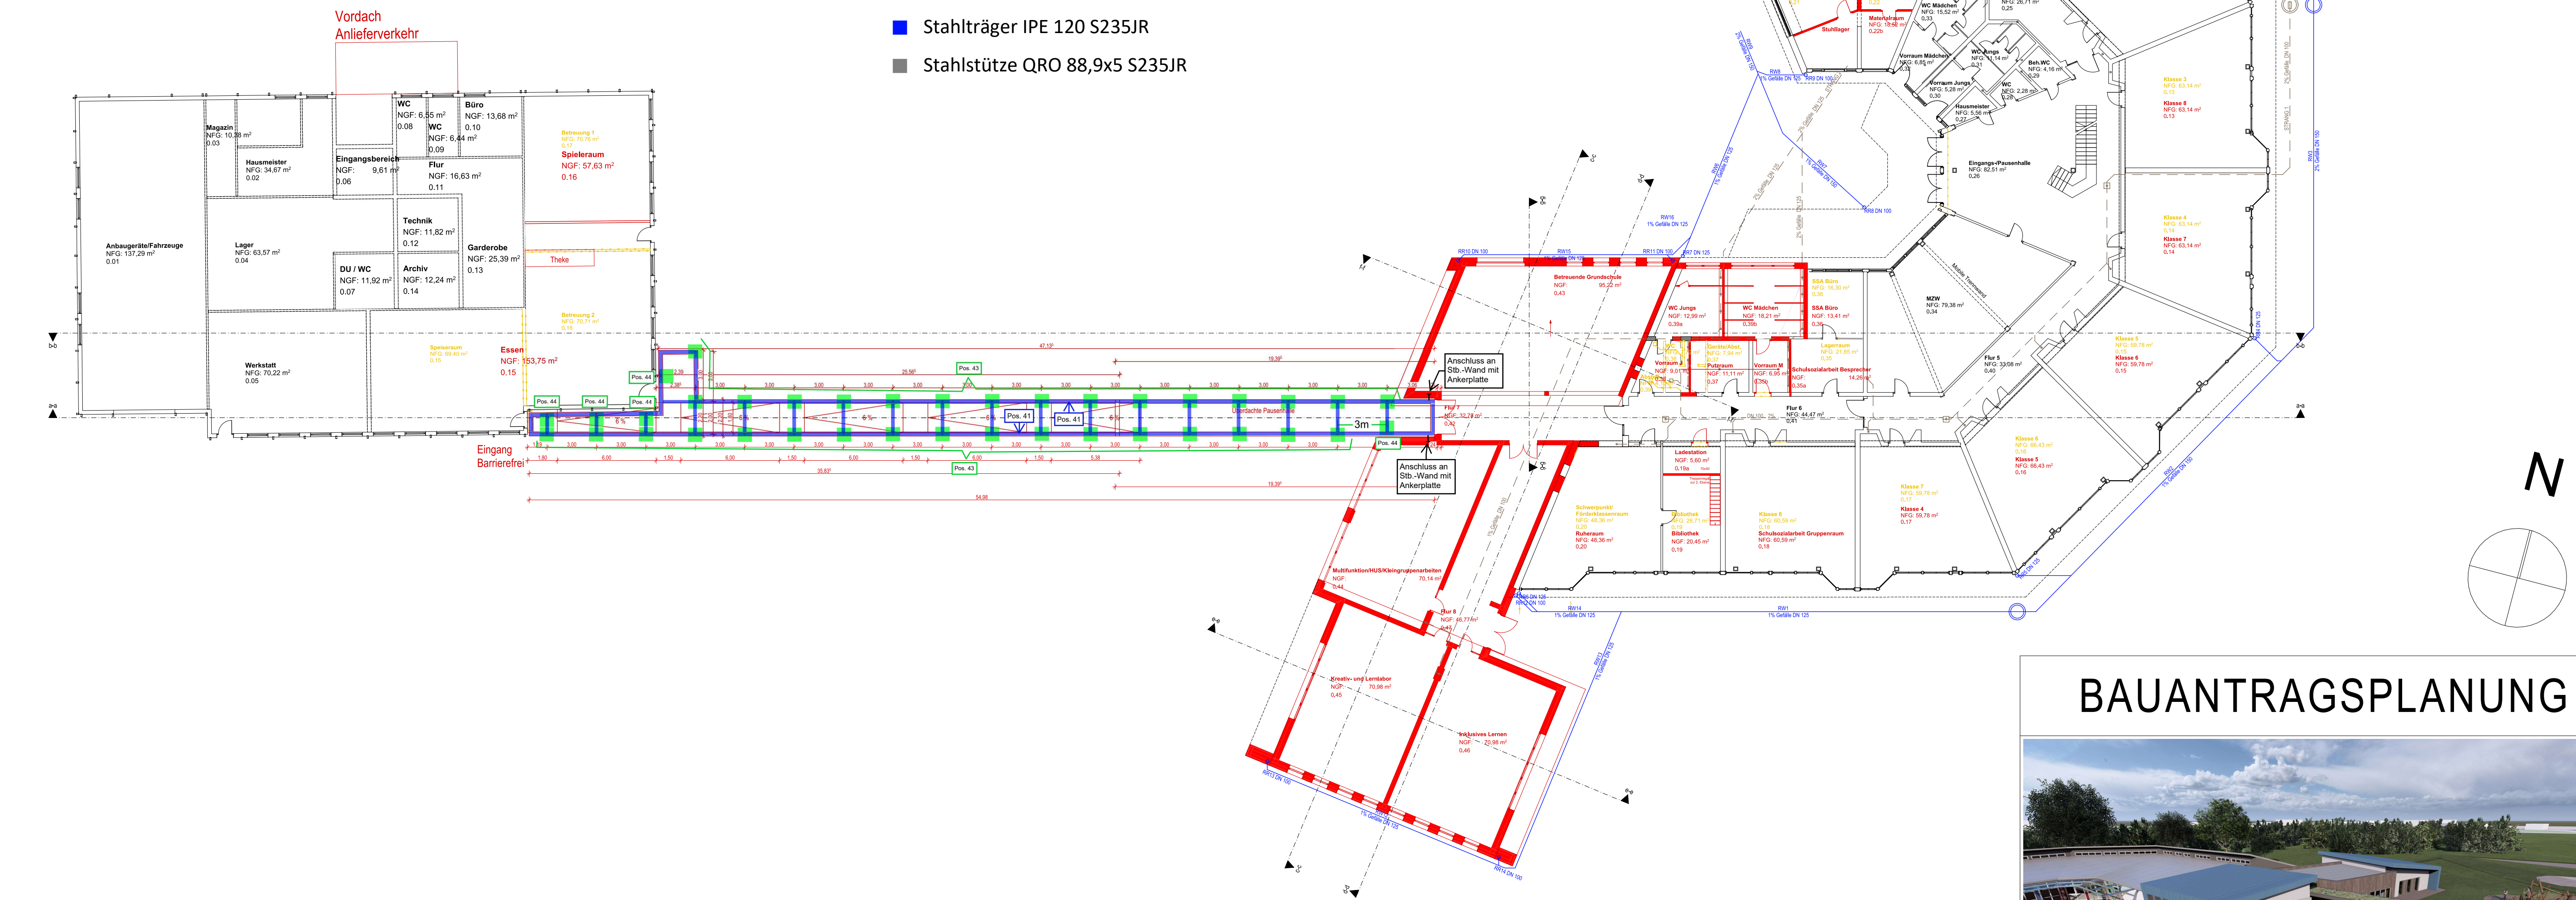

BAUANTRAGSPLANUNG



PROJEKT:
Umbau + Erweiterung der Grundschule Wirges
Theodor-Heuss-Ring 4, 56422 Wirges


BAUHERR:
Verbandsgemeindeverwaltung Wirges; vertr. d. Bürgermeisterin A. Marzi
Bahnhofstraße 10, 56422 Wirges

PLANINHALT:
Erdgeschoss überdachte Pausenhalle
OK FFB EG +/- 0.00m = 269.01

ZEICHNUNGSNR.:	DATUM:	MASSSTAB:	GEZEICHNET:	PLANFORMAT:
BA.09	27.04.2026	1:200	Sa.Kr.	841x594 mm (DIN A1)

UNTERSCHRIFT BAUHERR
UNTERSCHRIFT ENTWURFSVERFASSER

Schnitt a-a

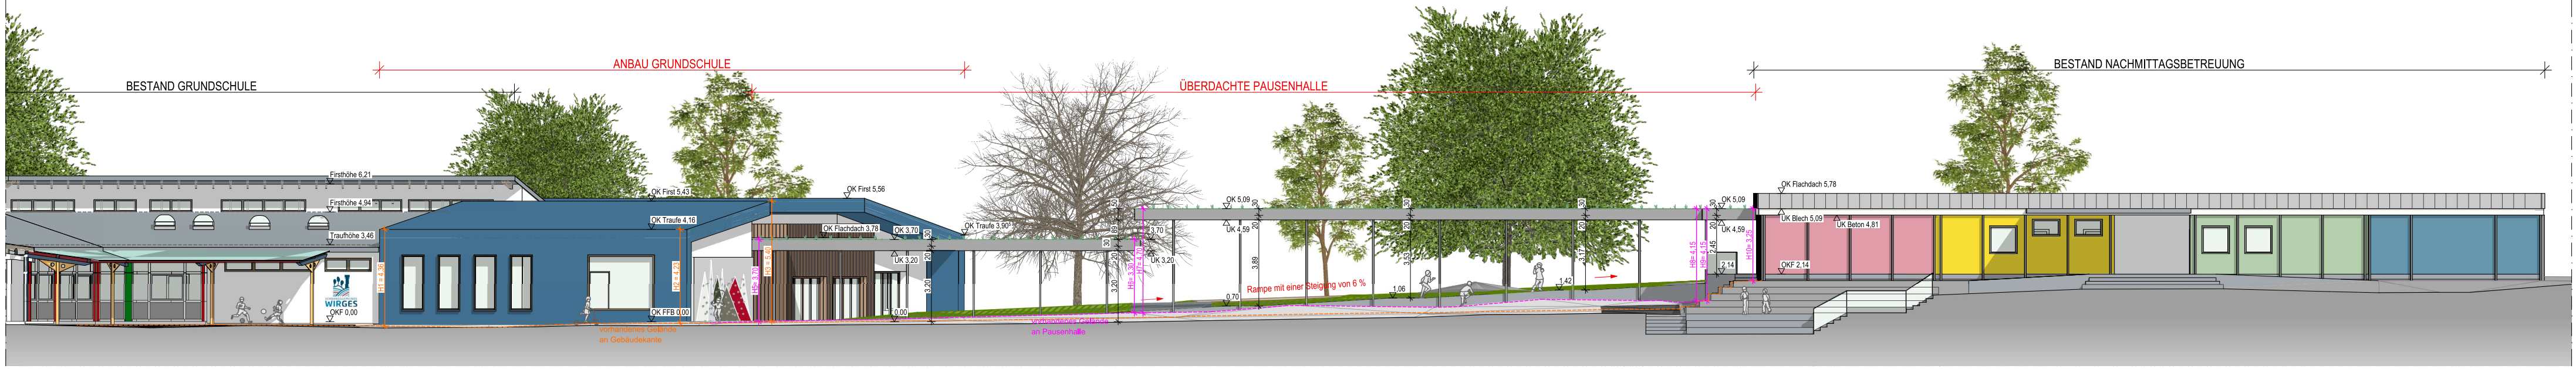

Nordansicht