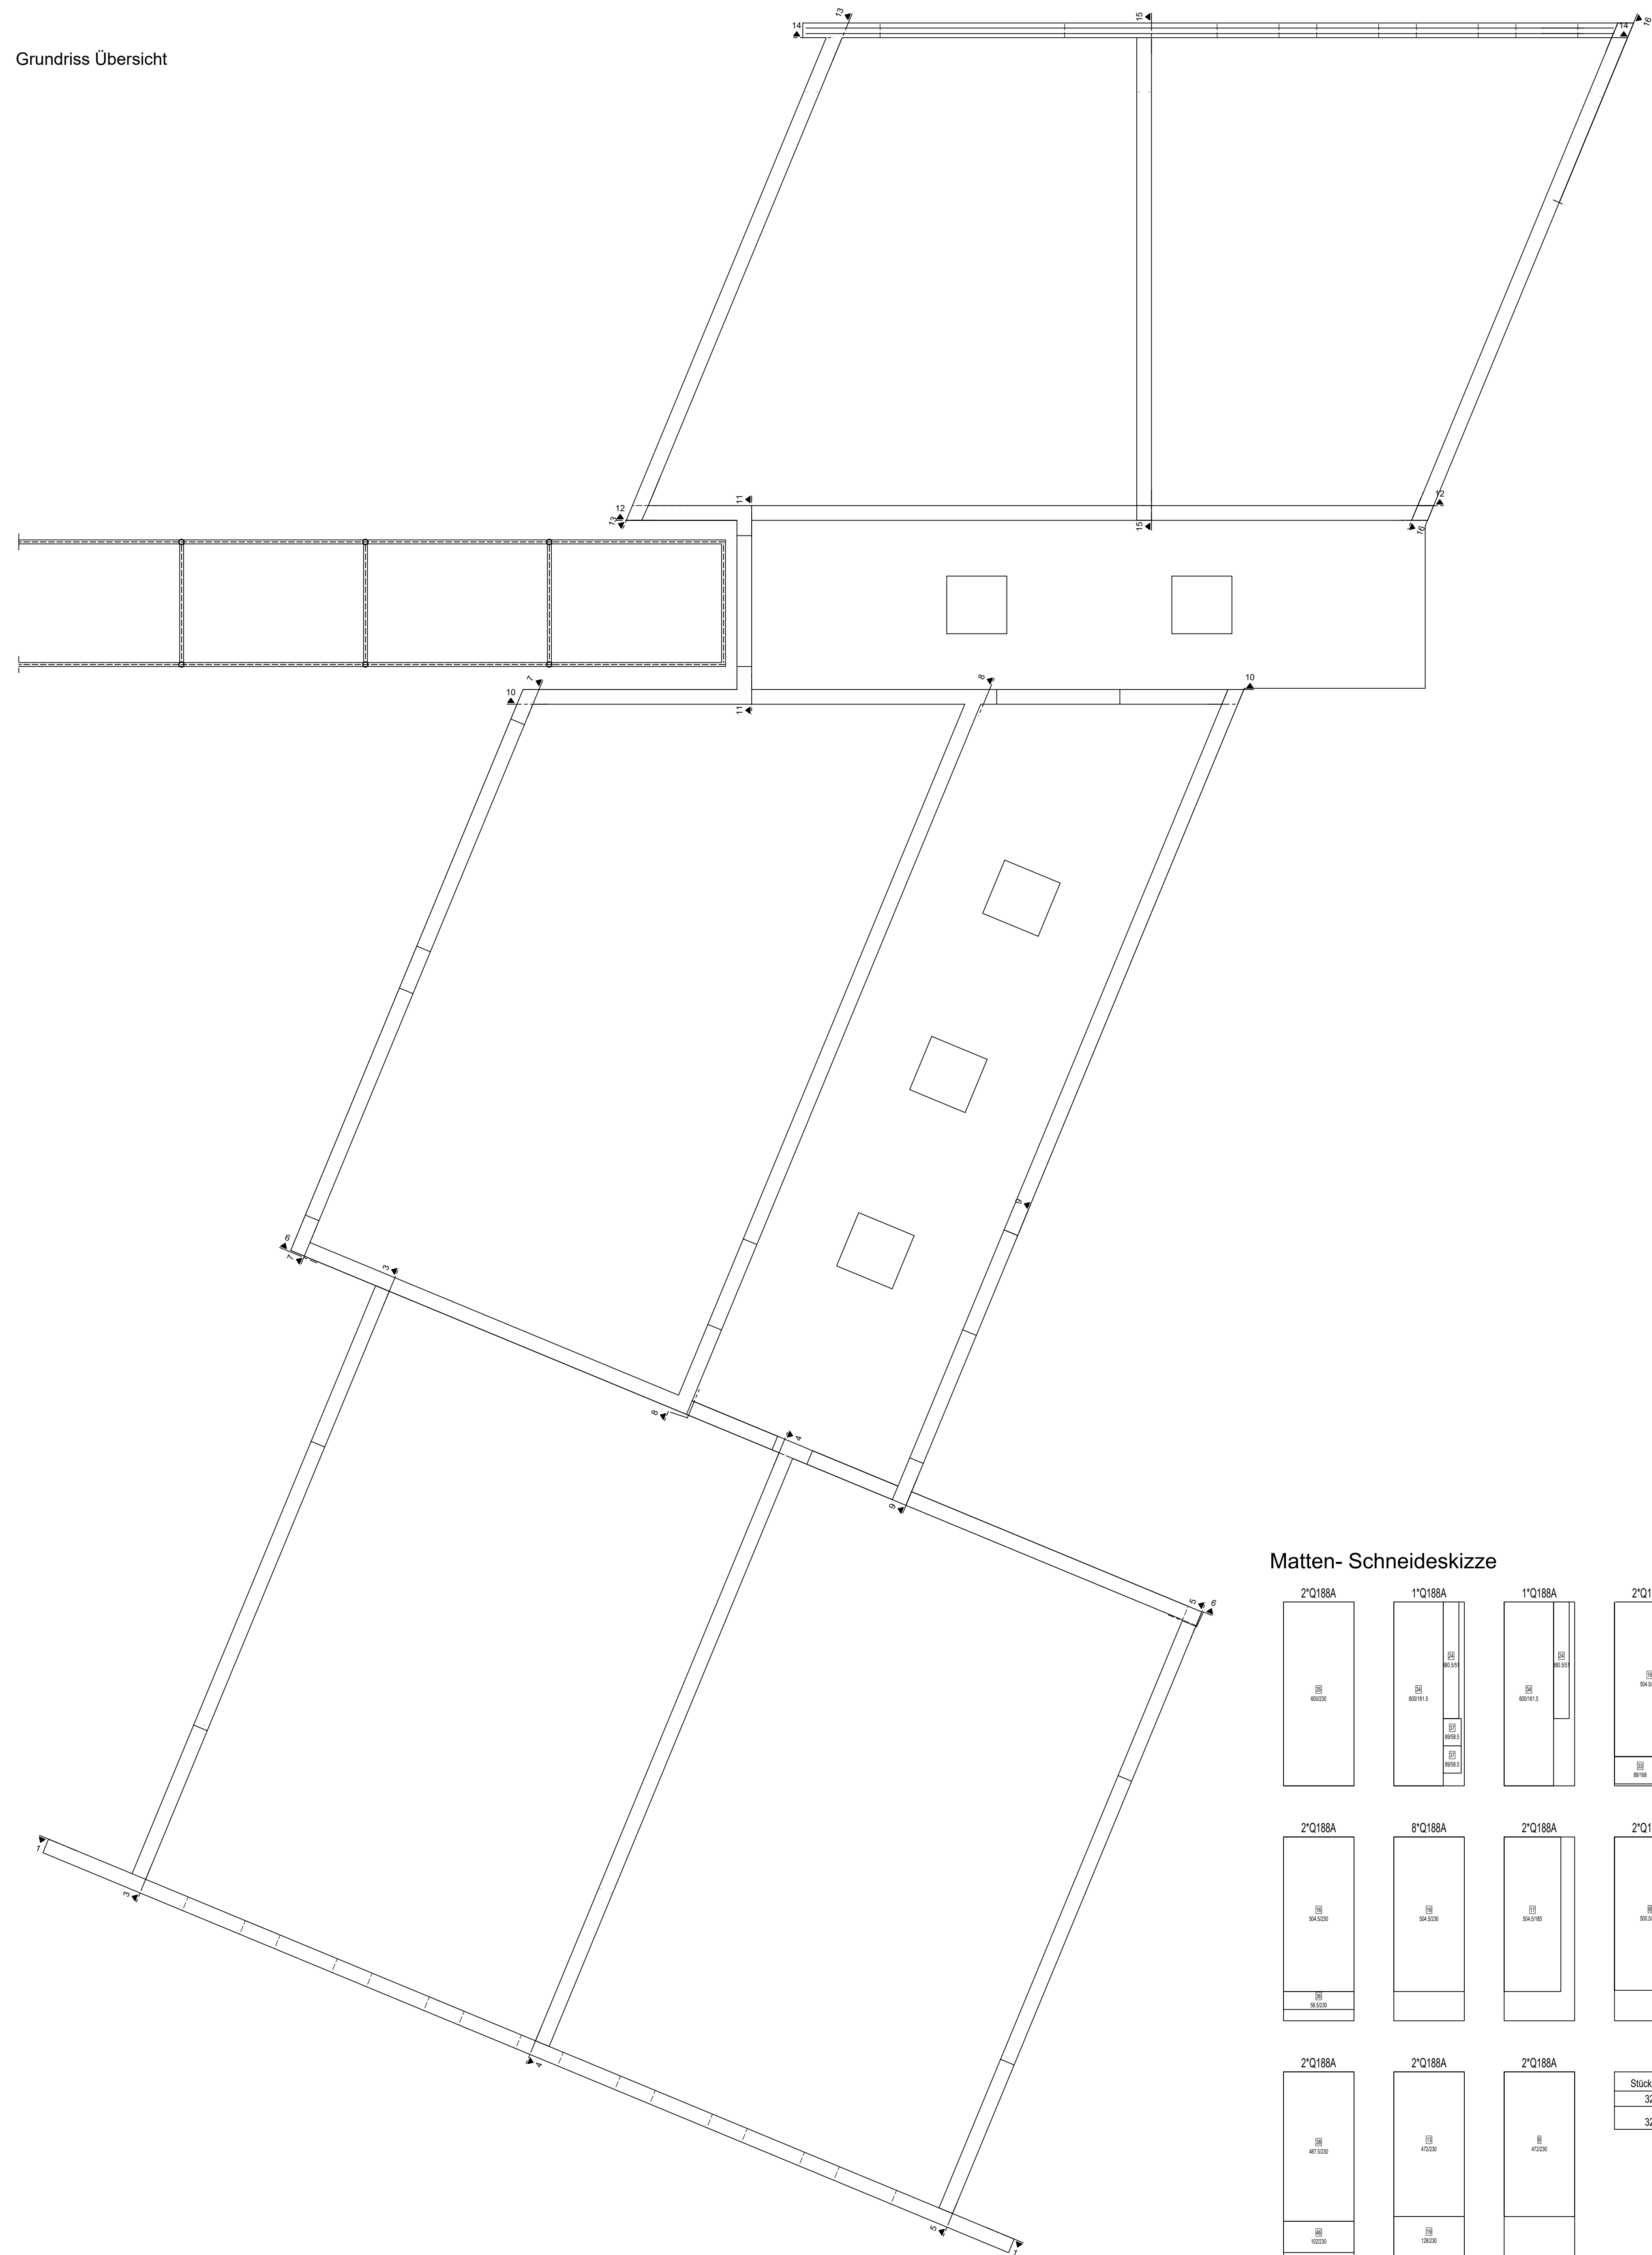
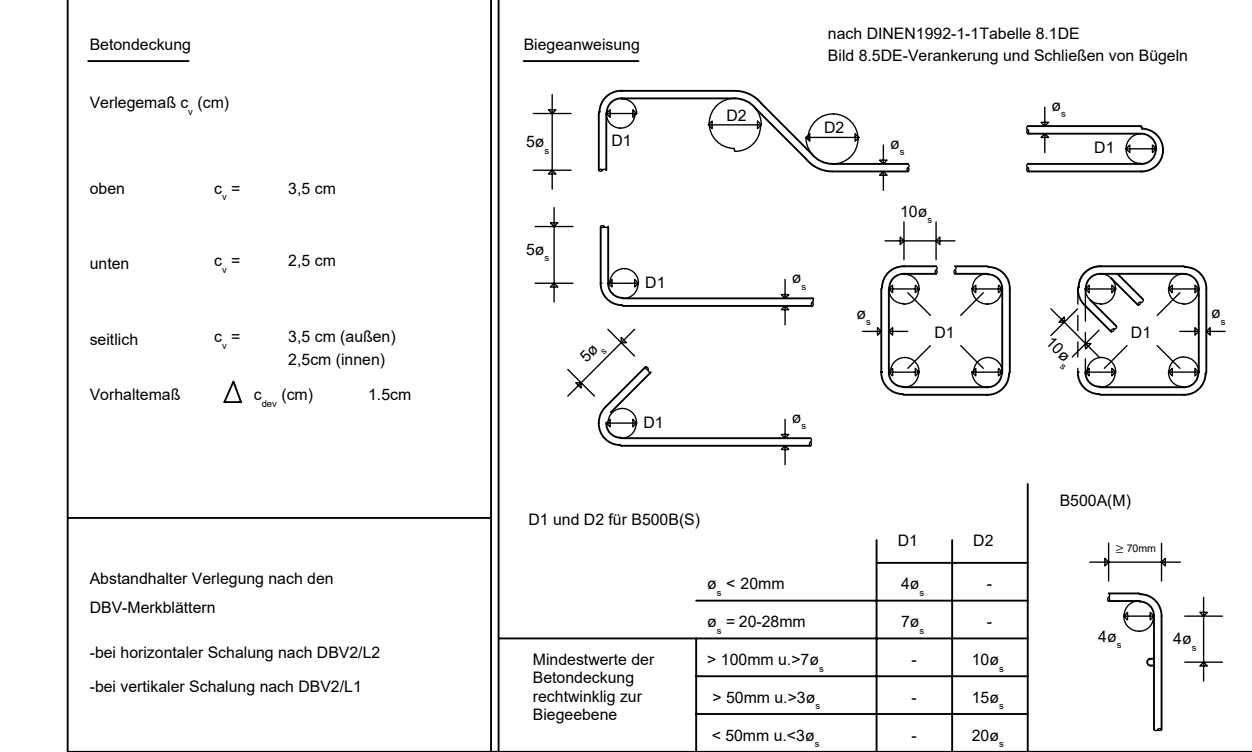


M. 1:50

Grundriss Übersicht



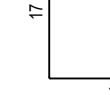
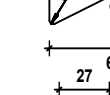
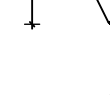
Pos.	Stück	a	Einzel Länge [m]	Bemaßte Biegeform (unmaßstäblich)	Gesamt Länge [m]	Masse [kg]
		[mm]				
1	2293	8	1.14		2614.02	1032.54
2	6	12	13.44		80.64	71.61
3	40	12	3.29		131.60	116.86
4	340	8	1.13		384.20	151.76
5	56	8	1.07		59.92	23.67
6	4	12	3.58		14.32	12.72
7	6	14	6.94		41.64	50.38
8	32	12	3.20		102.40	90.93
9	6	12	10.90		65.40	58.08
10	6	12	2.60		15.60	13.85
11	2	12	14.00		28.00	24.86
12	222	8	1.13		250.86	99.09
13	2	12	4.75		9.50	8.44
14	4	12	5.05		20.20	17.94
15	3	14	9.45		28.35	34.30
16	2	12	2.68		5.36	4.76
17	17	8	1.06		18.02	7.12
18	2	12	3.27		6.54	5.81
19	6	12	3.76		22.56	20.03
20	4	12	2.94		11.76	10.44
21	43	8	0.96		41.28	16.31
22	2	12	3.66		7.32	6.50
23	3	14	11.97		35.91	43.45
24	2	12	13.00		26.00	23.09
25	2	12	4.86		9.72	8.63
26	29	10	1.02		29.58	18.25
27	4	14	3.76		15.04	18.20
28	2	12	8.30		16.60	14.74
29	6	12	3.79		22.74	20.19
30	4	12	3.92		15.68	13.92
31	20	12	3.31		66.20	58.79
32	4	12	6.83		27.32	24.26
33	2	12	12.70		25.40	22.56
34	2	12	1.19		2.38	2.11
35	4	20	8.41		33.64	83.09
36	16	20	0.15		2.40	5.93
37	2	14	8.13		16.26	19.67




Pos.	Stück	Mattenbez.	Bemaße Biegeform (unnaßstäblich)	Länge [m]	Breite [m]	Gewicht [kg]
1	2	Q188A	90	3.550	0.900	19.39
2	16	Q188A		3.550	2.300	395.09
3	4	Q188A	230	3.870	2.300	107.60
4	4	Q188A	230	5.000	2.300	139.04
5	2	Q188A	230	4.150	2.300	57.73
6	2	Q188A	230	1.910	2.300	26.56
7	2	Q188A	230	4.720	2.300	65.59
8	2	Q188A	230	5.000	2.300	69.57
9	2	Q188A	230	4.720	2.300	65.64
10	2	Q188A	230	4.440	2.300	61.70
11	2	Q188A	230	4.160	2.300	57.77
12	2	Q188A	230	3.870	2.300	53.63
13	2	Q188A	230	4.720	2.300	65.59
14	2	Q188A	230	4.150	2.300	57.73
15	2	Q188A	230	1.910	2.300	26.56
16	14	Q188A	230	5.050	2.300	490.98
17	2	Q188A	165	5.050	1.850	56.42
18	12	Q188A	230	3.810	2.300	317.34
19	4	Q188A	230	1.280	2.300	35.58
20	2	Q188A	145	3.810	1.450	33.25
21	2	Q188A	212	3.810	2.120	48.75
22	4	Q188A	230	3.810	2.300	105.78
23	4	Q188A	230	3.810	2.300	105.78
24	2	Q188A	51	3.800	0.510	11.71
25	2	Q188A	230	3.810	2.300	52.89
26	2	Q188A	230	3.810	2.300	52.89
27	2	Q188A	152	3.810	1.520	35.06
28	2	Q188A	230	3.810	2.300	52.89
29	2	Q188A	230	3.810	2.300	52.89
30	2	Q188A	73	3.810	0.730	16.79
31	2	Q188A	230	3.810	2.300	52.89
32	4	Q188A	230	1.680	2.300	46.76
33	2	Q188A	89	1.680	0.890	9.05
34	2	Q188A	161	6.000	1.610	58.49
35	2	Q188A	230	6.000	2.300	83.40
36	2	Q188A	230	0.590	2.300	8.13
37	2	Q188A	89	0.590	0.890	3.15
38	2	Q188A	230	4.870	2.300	67.76
39	2	Q188A	230	4.650	2.300	64.65
40	2	Q188A	230	4.350	2.300	60.50
41	2	Q188A	221	4.130	2.210	55.24
42	12	Q188A		3.820	2.300	318.34
43	2	Q188A	117	3.820	1.170	26.87
44	2	Q188A	230	1.580	2.300	22.02
45	2	Q188A	230	1.300	2.300	18.09
46	2	Q188A	230	1.020	2.300	14.16
47	2	Q188A	159	0.740	1.590	7.05

Gesamtgewicht: 3654.95

38	56	8	0.88		49.28	19.47
39	4	12	8.16		32.64	28.98
40	4	12	1.33		5.32	4.72
41	4	12	1.40		5.60	4.97
42	1600	10	0.30		480.00	296.16
43	400	10	0.54		216.00	133.27

Gesamtmasse : 2742.46




2"Q188A	2"Q188A	12"Q188A	2"Q188A	4"Q188A									
			<table border="1"> <thead> <tr> <th>Stück</th> <th>Bezeichnung</th> <th>BruttoG</th> </tr> </thead> <tbody> <tr> <td>53</td> <td>Q188A</td> <td>2210,-</td> </tr> <tr> <td>53</td> <td>Summe</td> <td>2210,-</td> </tr> </tbody> </table>		Stück	Bezeichnung	BruttoG	53	Q188A	2210,-	53	Summe	2210,-
Stück	Bezeichnung	BruttoG											
53	Q188A	2210,-											
53	Summe	2210,-											

Abstandhalter:
Pos.42: 4Stk/m2
Pos.43: 1Stk/m2

Besatz:			
Beschreibung			
Umbau + Erweiterung der Grundschule Würges			
Beschreibung			
Veränderungsbauverleihung Würges, vtr a Bürgermeisler A. Marz			
Bauhelfe: 10. 56422 Würges			
Bauz.	Theodor-Huebs-Ring 4, 56422 Würges		
Status			
Stützen + Wände Erweiterung			
Maßstab	1:50	Bewehrungsplan	Projektnummer
			2002001
Struktur	Alt	Neu	Veränder.
Struktur			
Geometrie		06.07.2026	B2.1