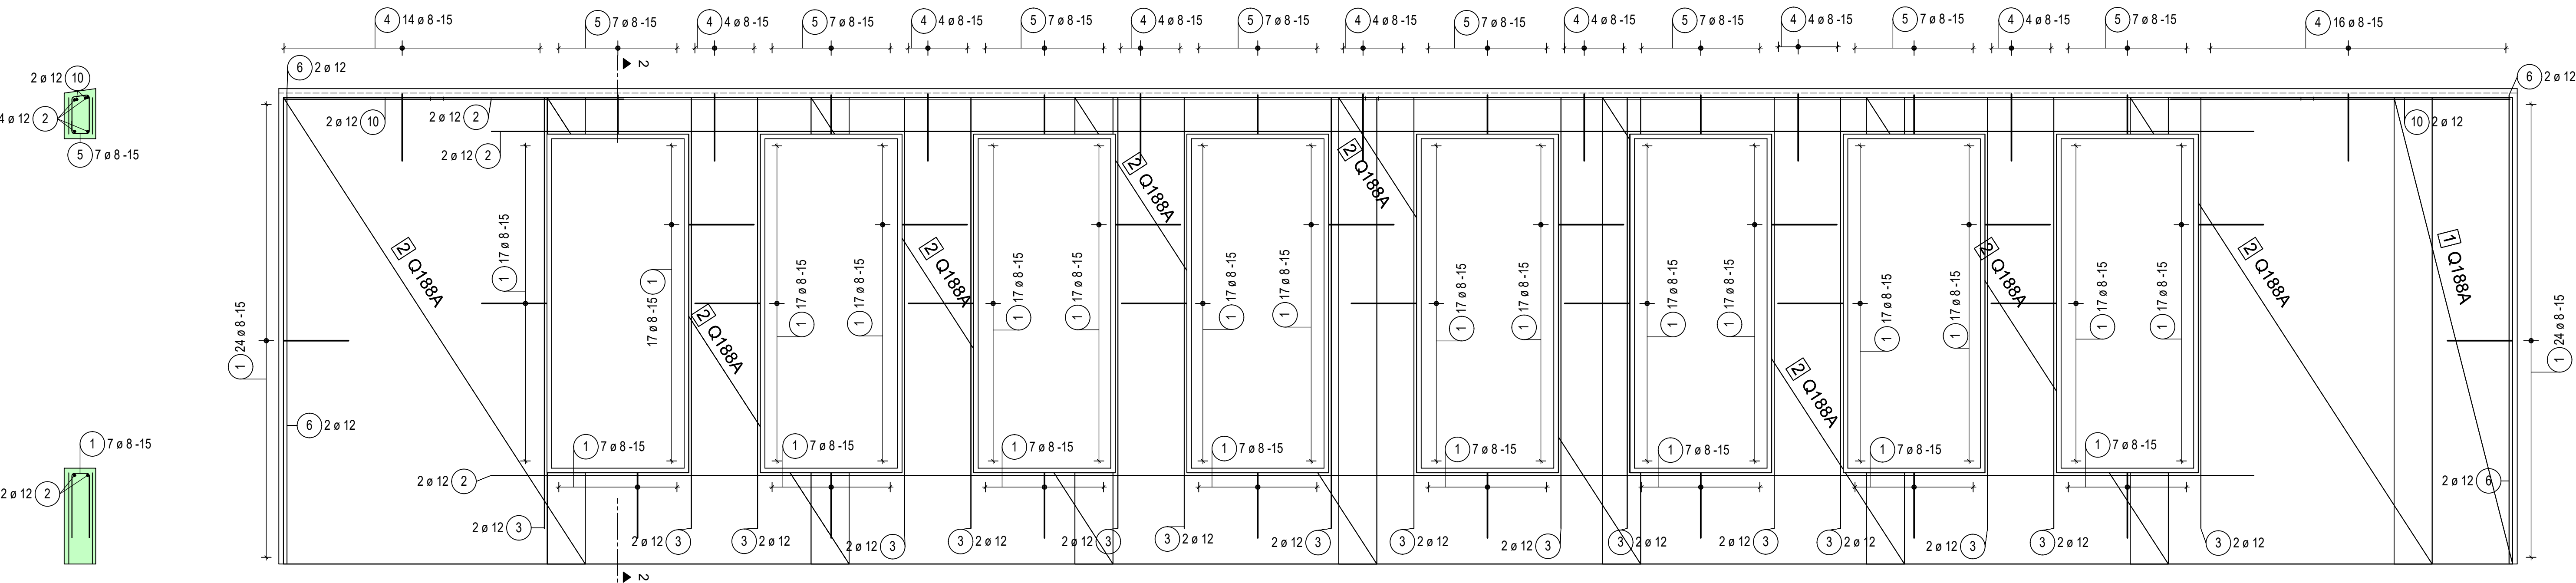
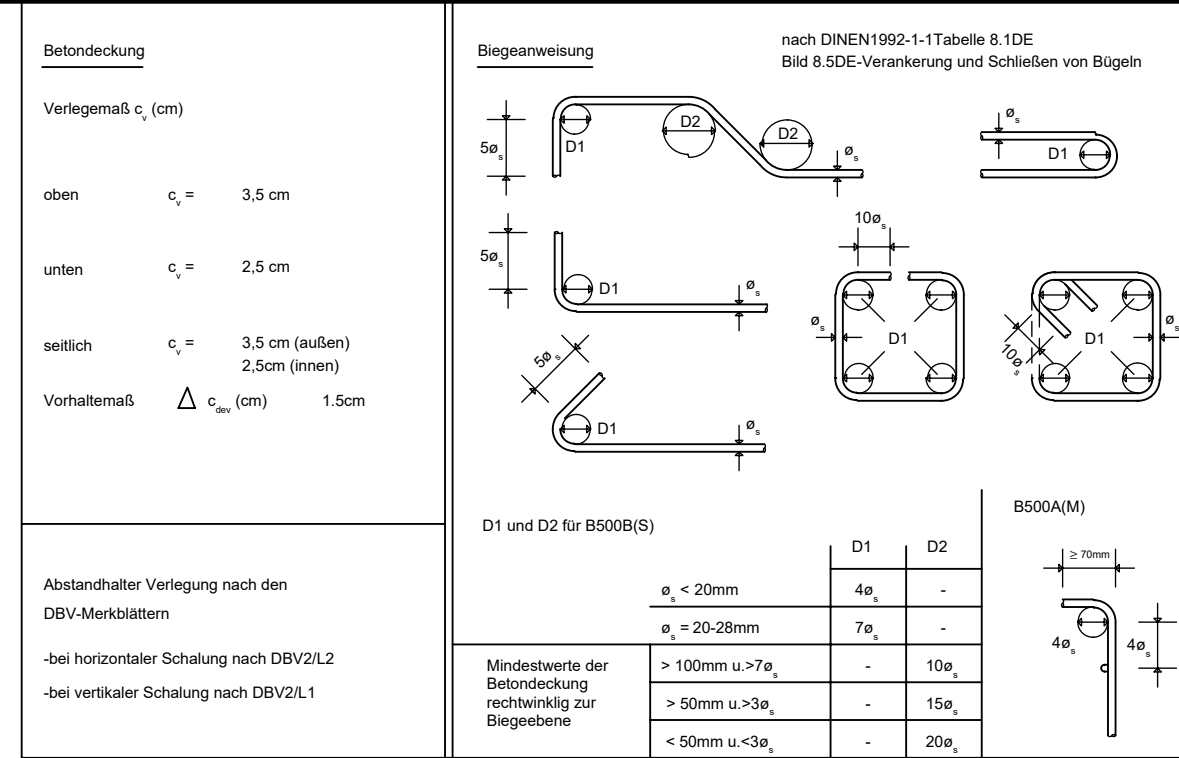


M. 1:25

Schnitt 1-1 (M.1:25)

[illegible]

Bauchfängerjeden			
Beton gem. DINEN1920-1-1	Betondeckungsabstände:	Expositionsklassen:	
		Bewehrungskorrosion:	Betonangriff
	C25/30	XCL_WOWWF	WF-WD
Betonstahl			

Eisenliste
s. B-Plan B2.1

Biegerollendurchmesser, Ausschaltflanken sowie konstruktive Bauteile nach DIN EN 1992.

Alle Maße sind von den ausführenden Unternehmen vor der Herstellung an Ort und Stelle eigenverantwortlich zu prüfen. Unstimmigkeiten sind dem Verfasser umgehend mitzuteilen.

Detaills siehe auch Statistische Berechnung.

Auf tragfähigem Baugrund frostfreier gründen I.

Schalnkanten muss Dürchbrüche gemäß Ankerstellenepläne.

Zur Vermeidung von Schwindrissen sind stivelle Betonierabschnitte zu wählen. Die Nachbehandlung der Stahlbetonbauteile gemäß DIN EN 206-1 ist zu beachten.

Baujahr:			
		Stb.-C25/30	
Bauart:			
Bauart:		Bauverfahren:	Baujahr:
Stb.-C25/30, RC-VISWY		Stoß (St)	
		Stoß (W/St)	
		HTG	Maßstab:
?			
?			
Index:	Daten:	Freibearbeitung:	
Leistungsumfang: Umbau + Erweiterung der Grundschule Würges			
Bauherr:	Verbandsgemeinschaftsplanung Würges, vertreten durch Bürgermeisterin A. Merz		
Architekt:	Bachtholdstraße 10, 55442 Würges		
Statiker:	Theodor-Haus-Ring 4, 55442 Würges		
Bauherr:	Stützen + Wände Erweiterung		
Maßstab:	1:50	Freibearb.	Projektnummer: 2602001
Bauzeichnung:		Bereicherungsplan	
Genehmigt:	Ab:	Datum:	Blatt:
		08.07.2026	B2.2