

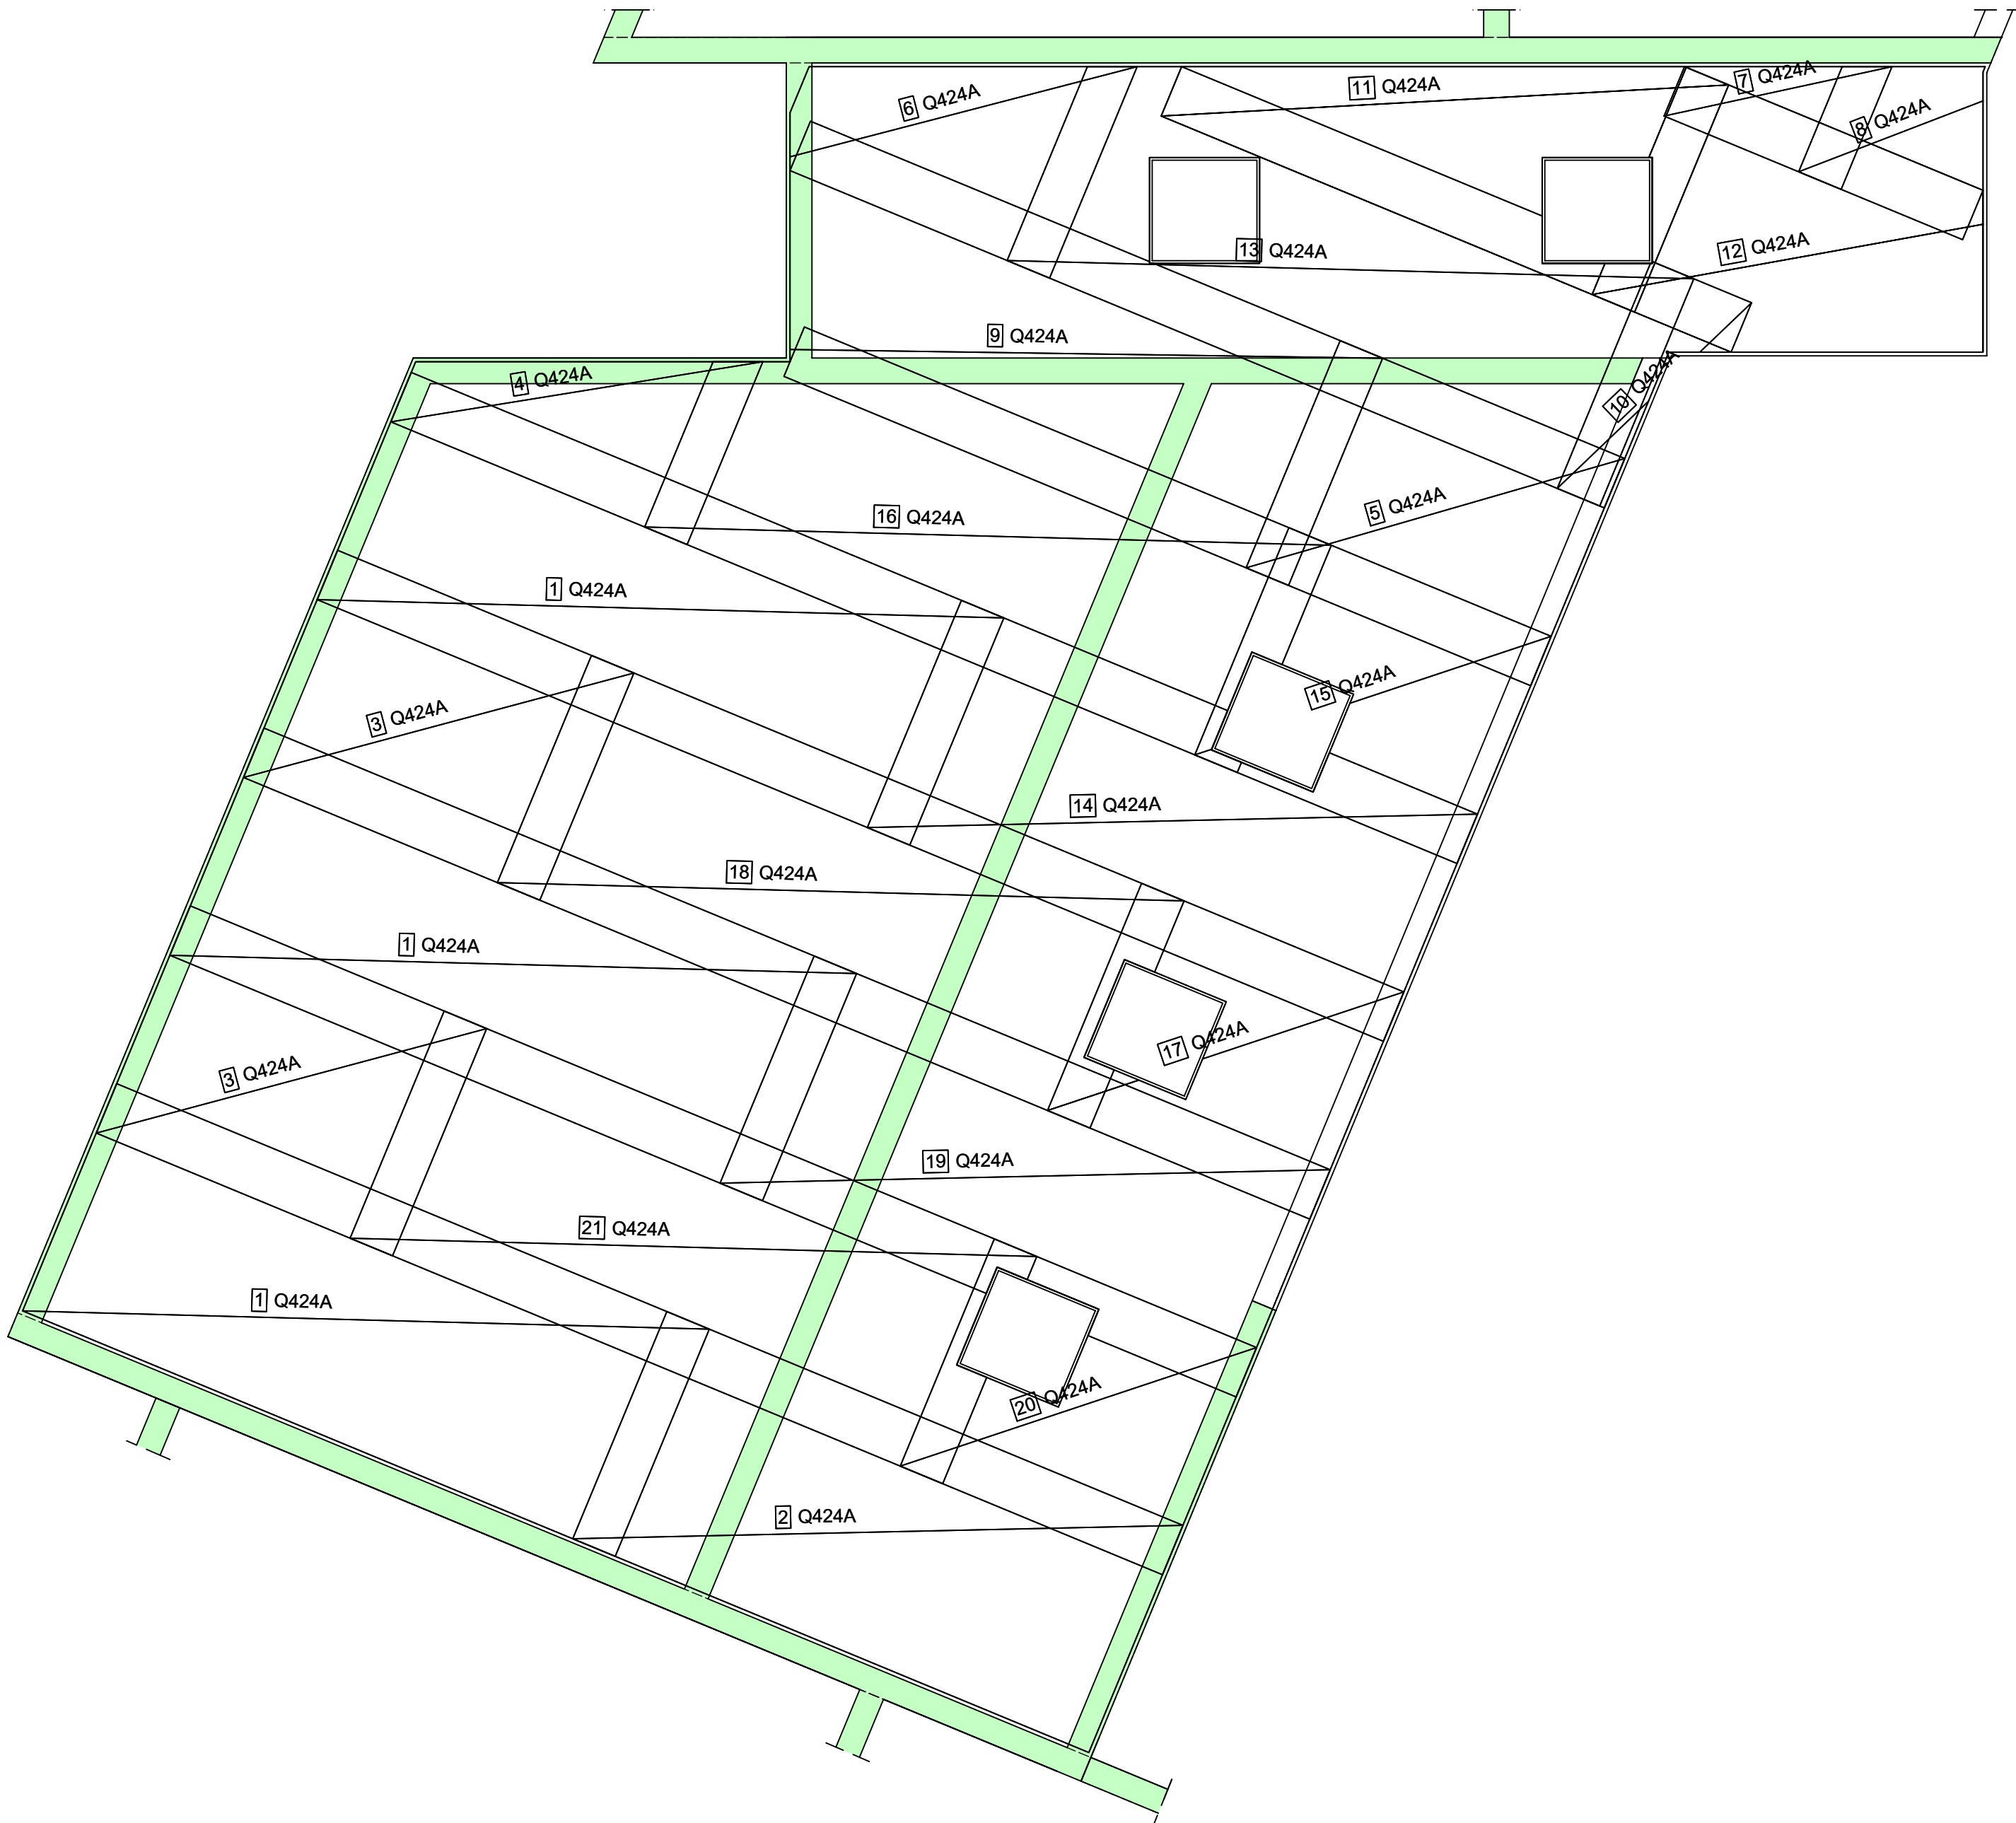


Bewehrungsplan B3 - D.ü.EG
M. 1:50

Untere+Obere Lage D.ü.EG


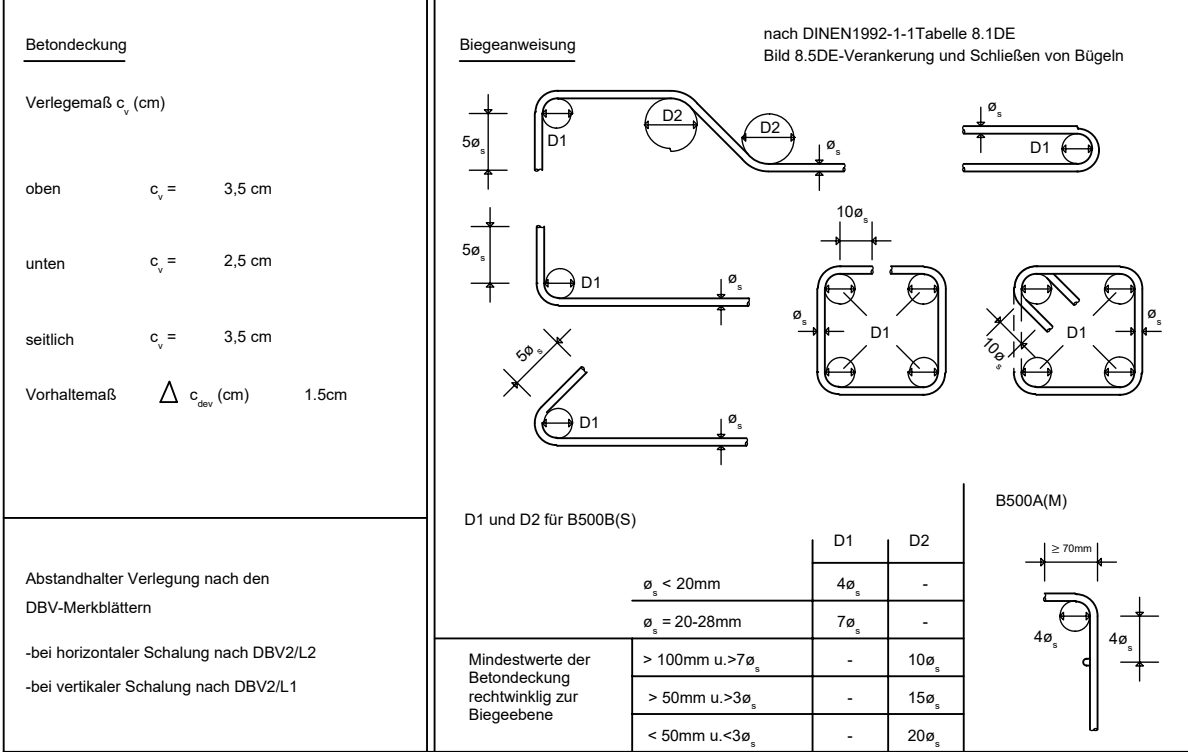


Zulagen D.ü.EG

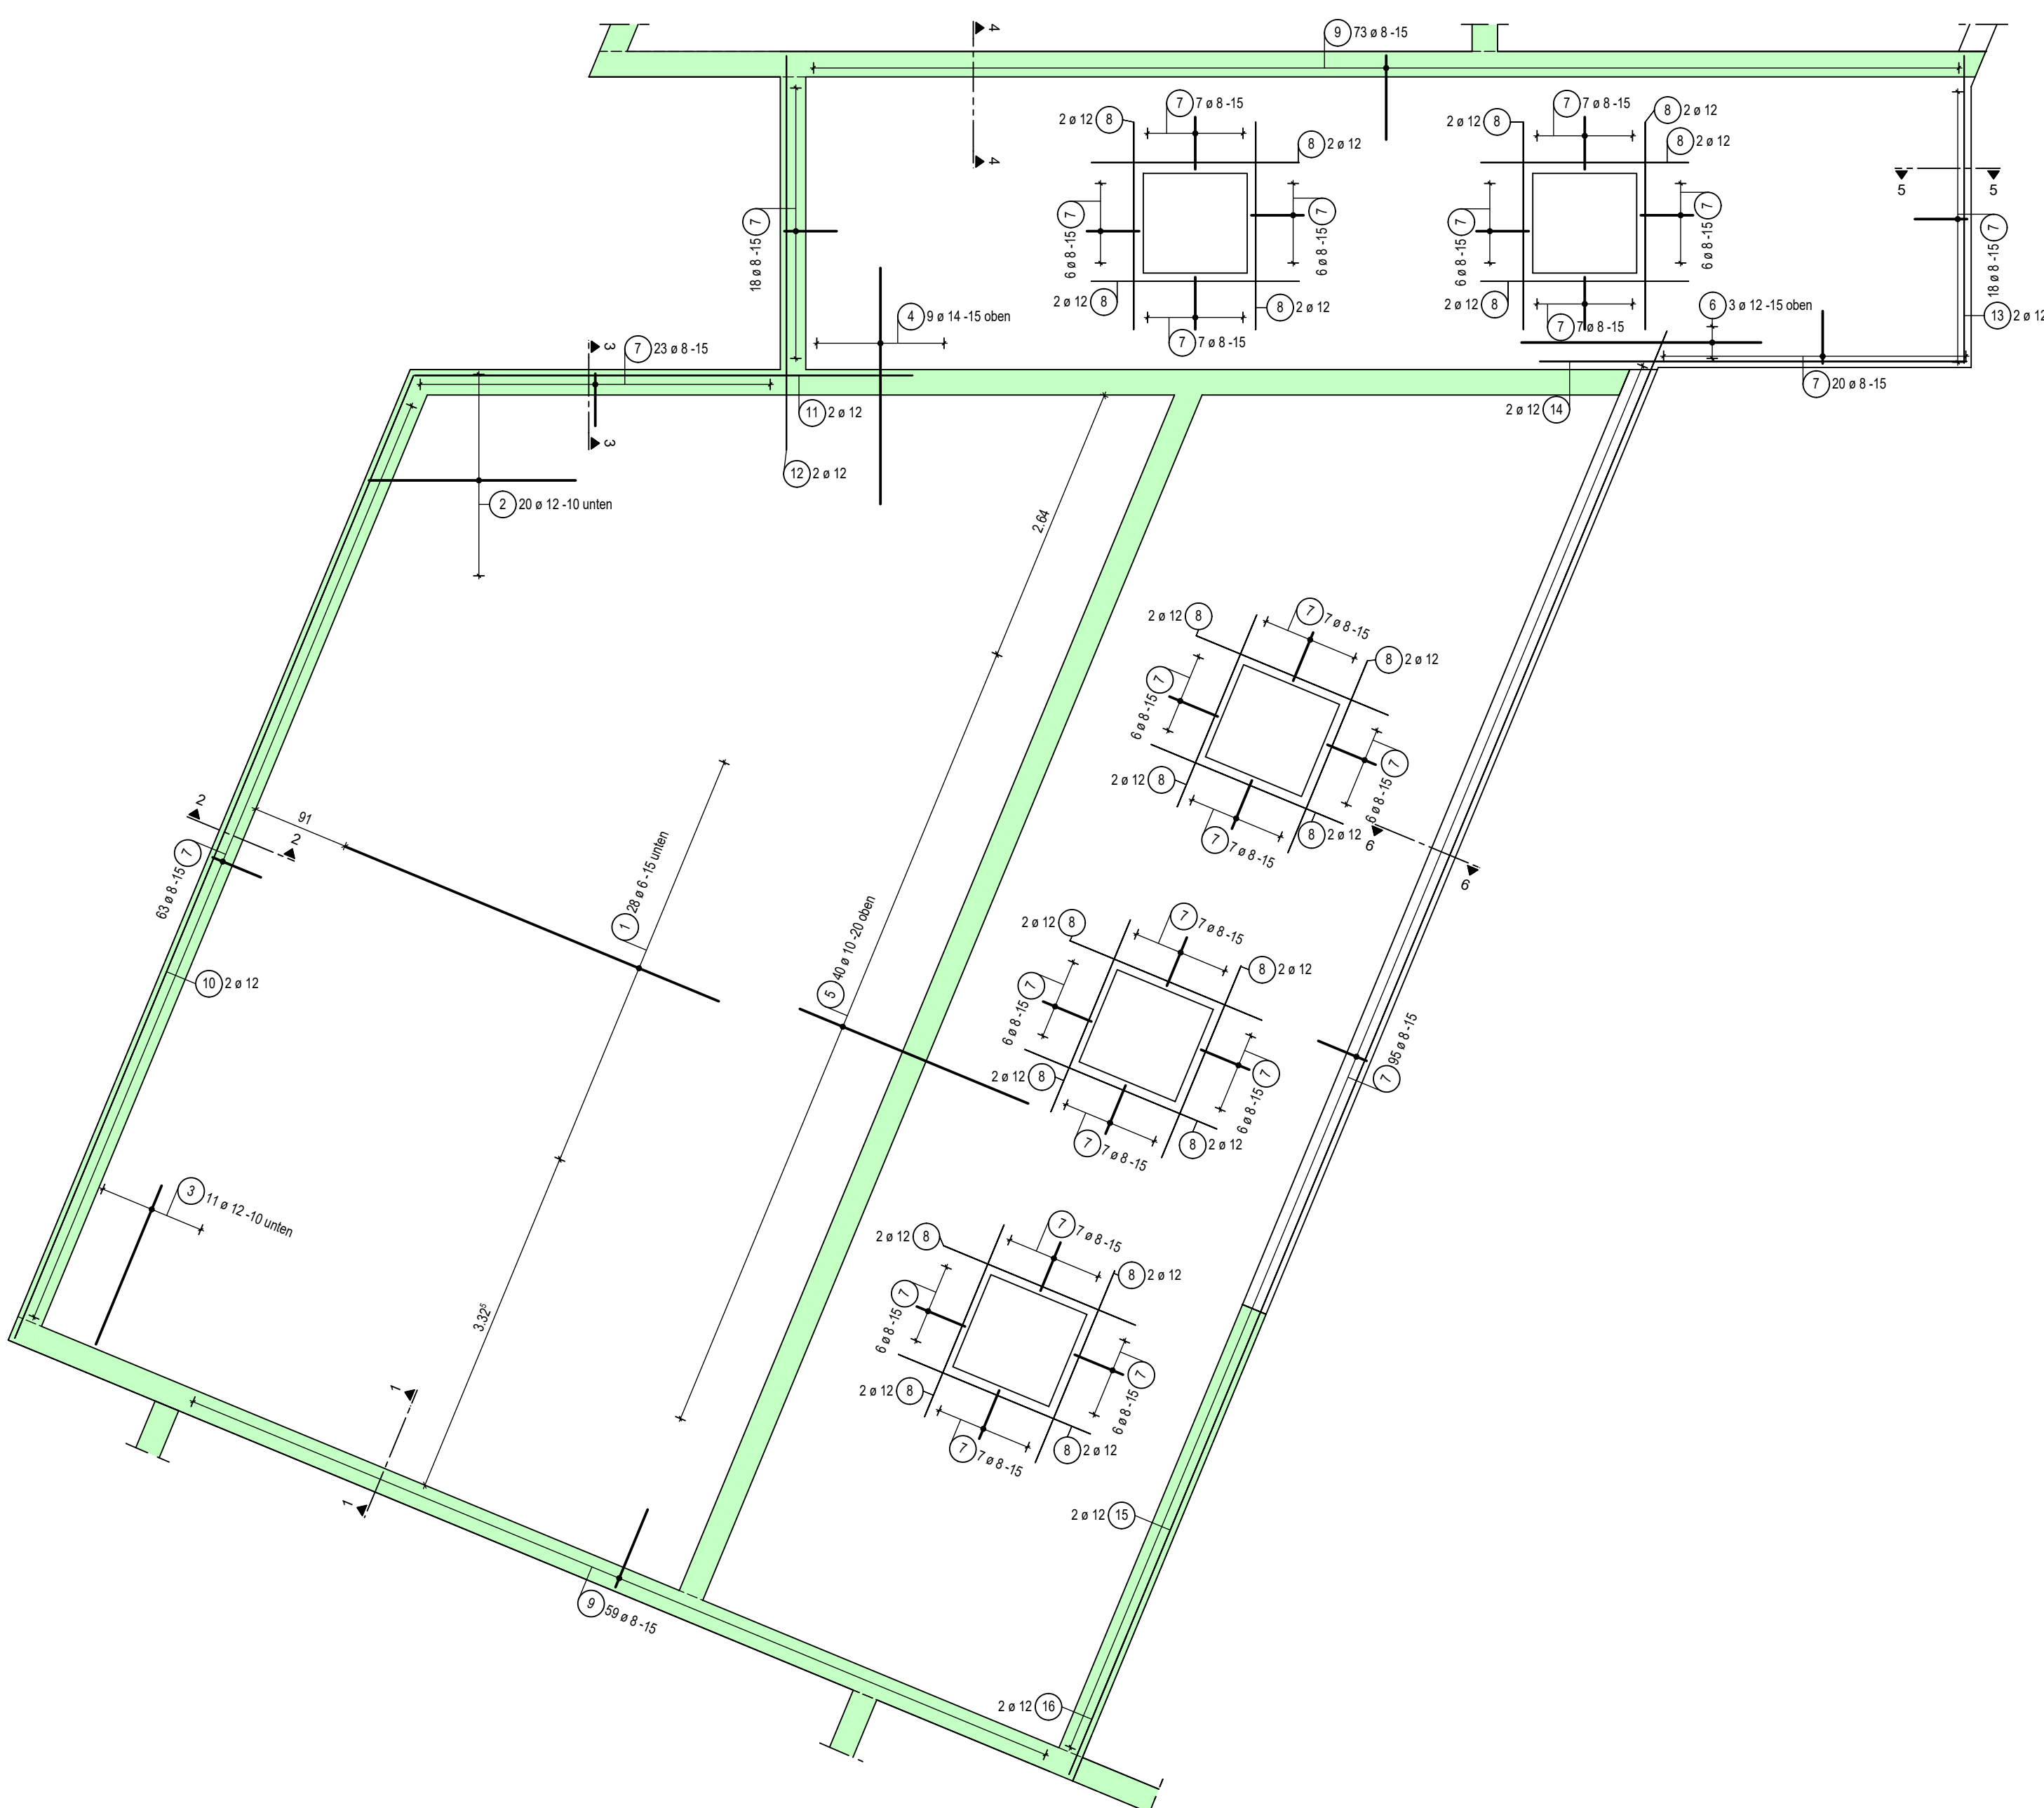


D.ü.EG h=20cm (Regelbereich)
Abstandhalter: DBV-BT-10-B-L

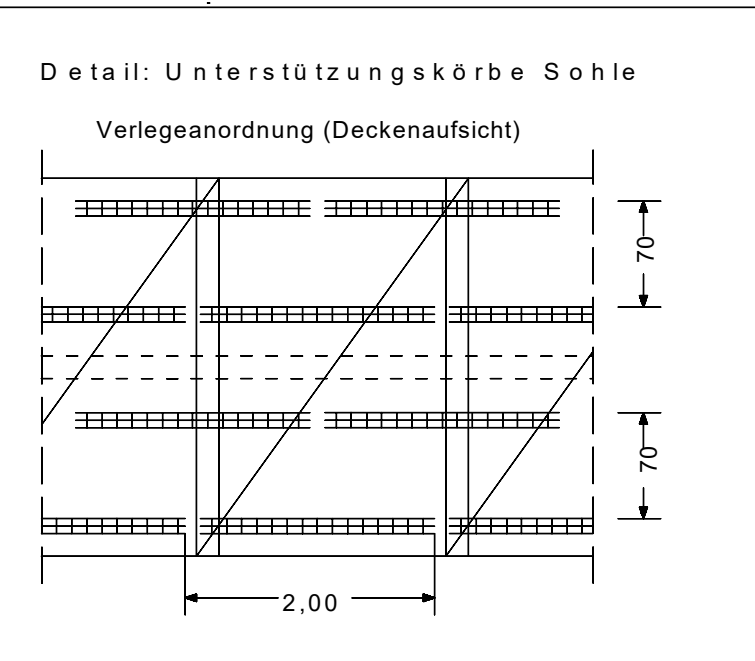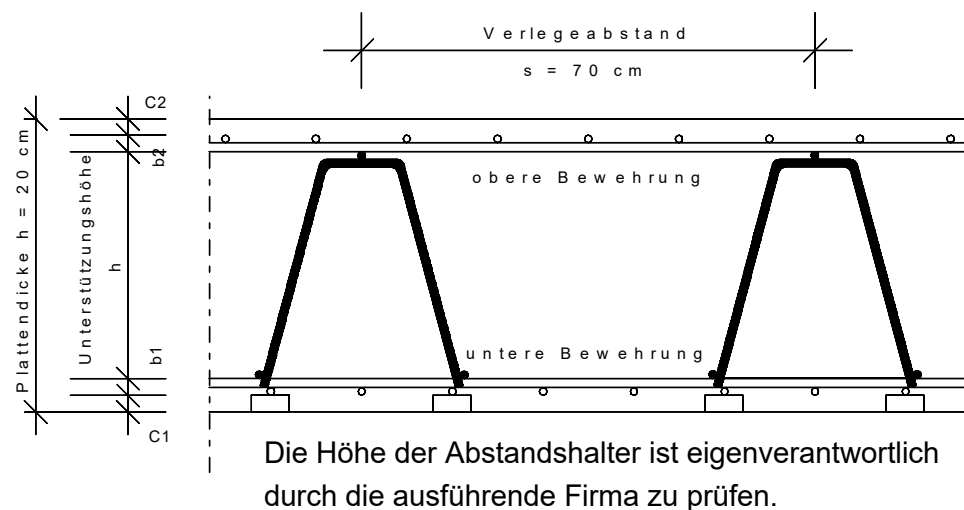


Mattenstahlstele - Biegeformen


Pos.	Stück	Mattenbez.	Bemaßte Biegeform (unmaßstäblich)	Länge [m]	Breite [m]	Gewicht [kg]
1	6	Q424A	230	6.000	2.300	506.40
2	2	Q424A	230	5.230	2.300	147.00
3	4	Q424A	230	3.000	2.300	168.80
4	2	Q424A	185	3.000	1.850	67.92
5	2	Q424A	230	2.880	2.300	81.07
6	2	Q424A	214	2.840	2.140	74.24
7	2	Q424A	124	1.790	1.240	27.25
8	2	Q424A	158	1.660	1.580	32.00
9	2	Q424A		5.790	2.300	162.98
10	2	Q424A	230	1.020	2.300	28.56
11	2	Q424A	230	4.790	2.300	134.84
12	2	Q424A		3.590	2.300	100.86
13	2	Q424A	230	6.000	2.300	168.80
14	2	Q424A		5.230	2.300	147.00
15	2	Q424A	230	2.660	2.300	74.69
16	2	Q424A	230	6.000	2.300	168.80
17	2	Q424A	230	2.660	2.300	74.69
18	2	Q424A	230	6.000	2.300	168.80
19	2	Q424A	230	5.230	2.300	147.00
20	2	Q424A	230	2.660	2.300	74.69
21	2	Q424A	230	6.000	2.300	168.80

Gesamtgewicht: 2725.18


Schnitt 1-1 (M.1:25)

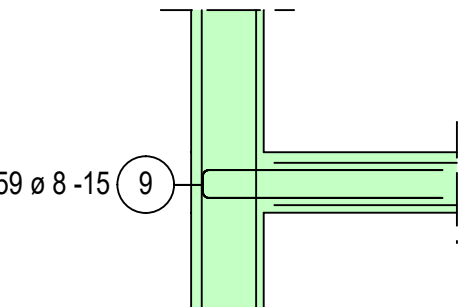


Schnitt 2-2 (M.1:25)

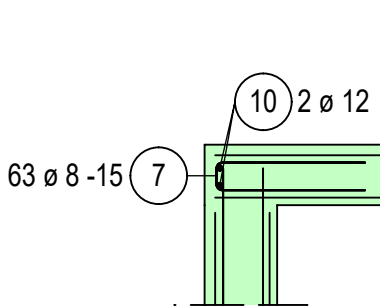


Schnitt 3-3 (M.1:25)

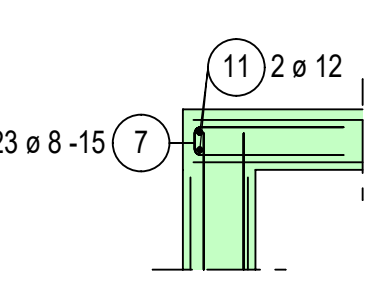


Schnitt 4-4 (M.1:25)

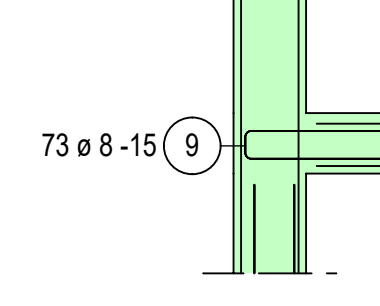

Schnitt 5-5 (M.1:25)

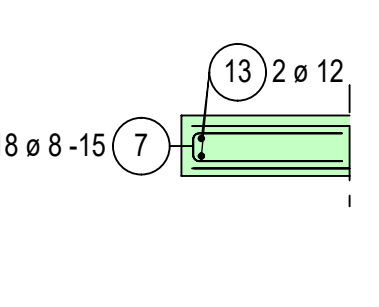

Schnitt 6-6 (M.1:25)

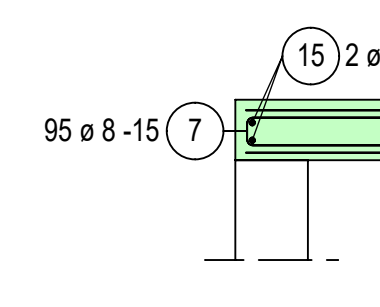

Stablstele - Biegeformen


Pos.	Stück	Ø [mm]	Einzel Länge [m]	Bemaßte Biegeform (unmaßstäblich)	Gesamt Länge [m]	Masse [kg]
1	28	6	3.82	302	106.96	23.75
2	20	12	-X-	302	38.79	34.45
3	11	12	1.63	163	17.93	15.92
4	9	14	2.24	224	20.16	24.39
5	40	10	2.34	234	93.60	57.75
6	3	12	2.27	227	6.81	6.05
7	367	8	1.10	110	403.70	159.46
8	40	12	1.97	197	78.80	69.97
9	132	8	1.70	170	224.40	88.64
10	2	12	9.84	984	19.68	17.48
11	2	12	4.71	471	9.42	8.36
12	2	12	3.73	373	7.46	6.82
13	2	12	2.91	291	5.82	5.17
14	2	12	4.04	404	8.08	7.18
15	2	12	14.00	1400	28.00	24.86
16	2	12	1.43	143	2.86	2.54

Gesamtmasse: 552.59


Form	Anzahl	Länge a [cm]	Länge Einzelstab [cm]	Länge Gesamt [cm]
2.1	1	233	233	233
2.2	1	229	229	229
2.3	1	225	225	225
2.4	1	221	221	221
2.5	1	217	217	217
2.6	1	213	213	213
2.7	1	208	208	208
2.8	1	204	204	204
2.9	1	200	200	200
2.10	1	196	196	196
2.11	1	192	192	192
2.12	1	188	188	188
2.13	1	184	184	184
2.14	1	179	179	179
2.15	1	175	175	175
2.16	1	171	171	171
2.17	1	167	167	167
2.18	1	163	163	163
2.19	1	159	159	159
2.20	1	155	155	155

Summe der Längen = 38.790 m

Matten- Schneideskizze

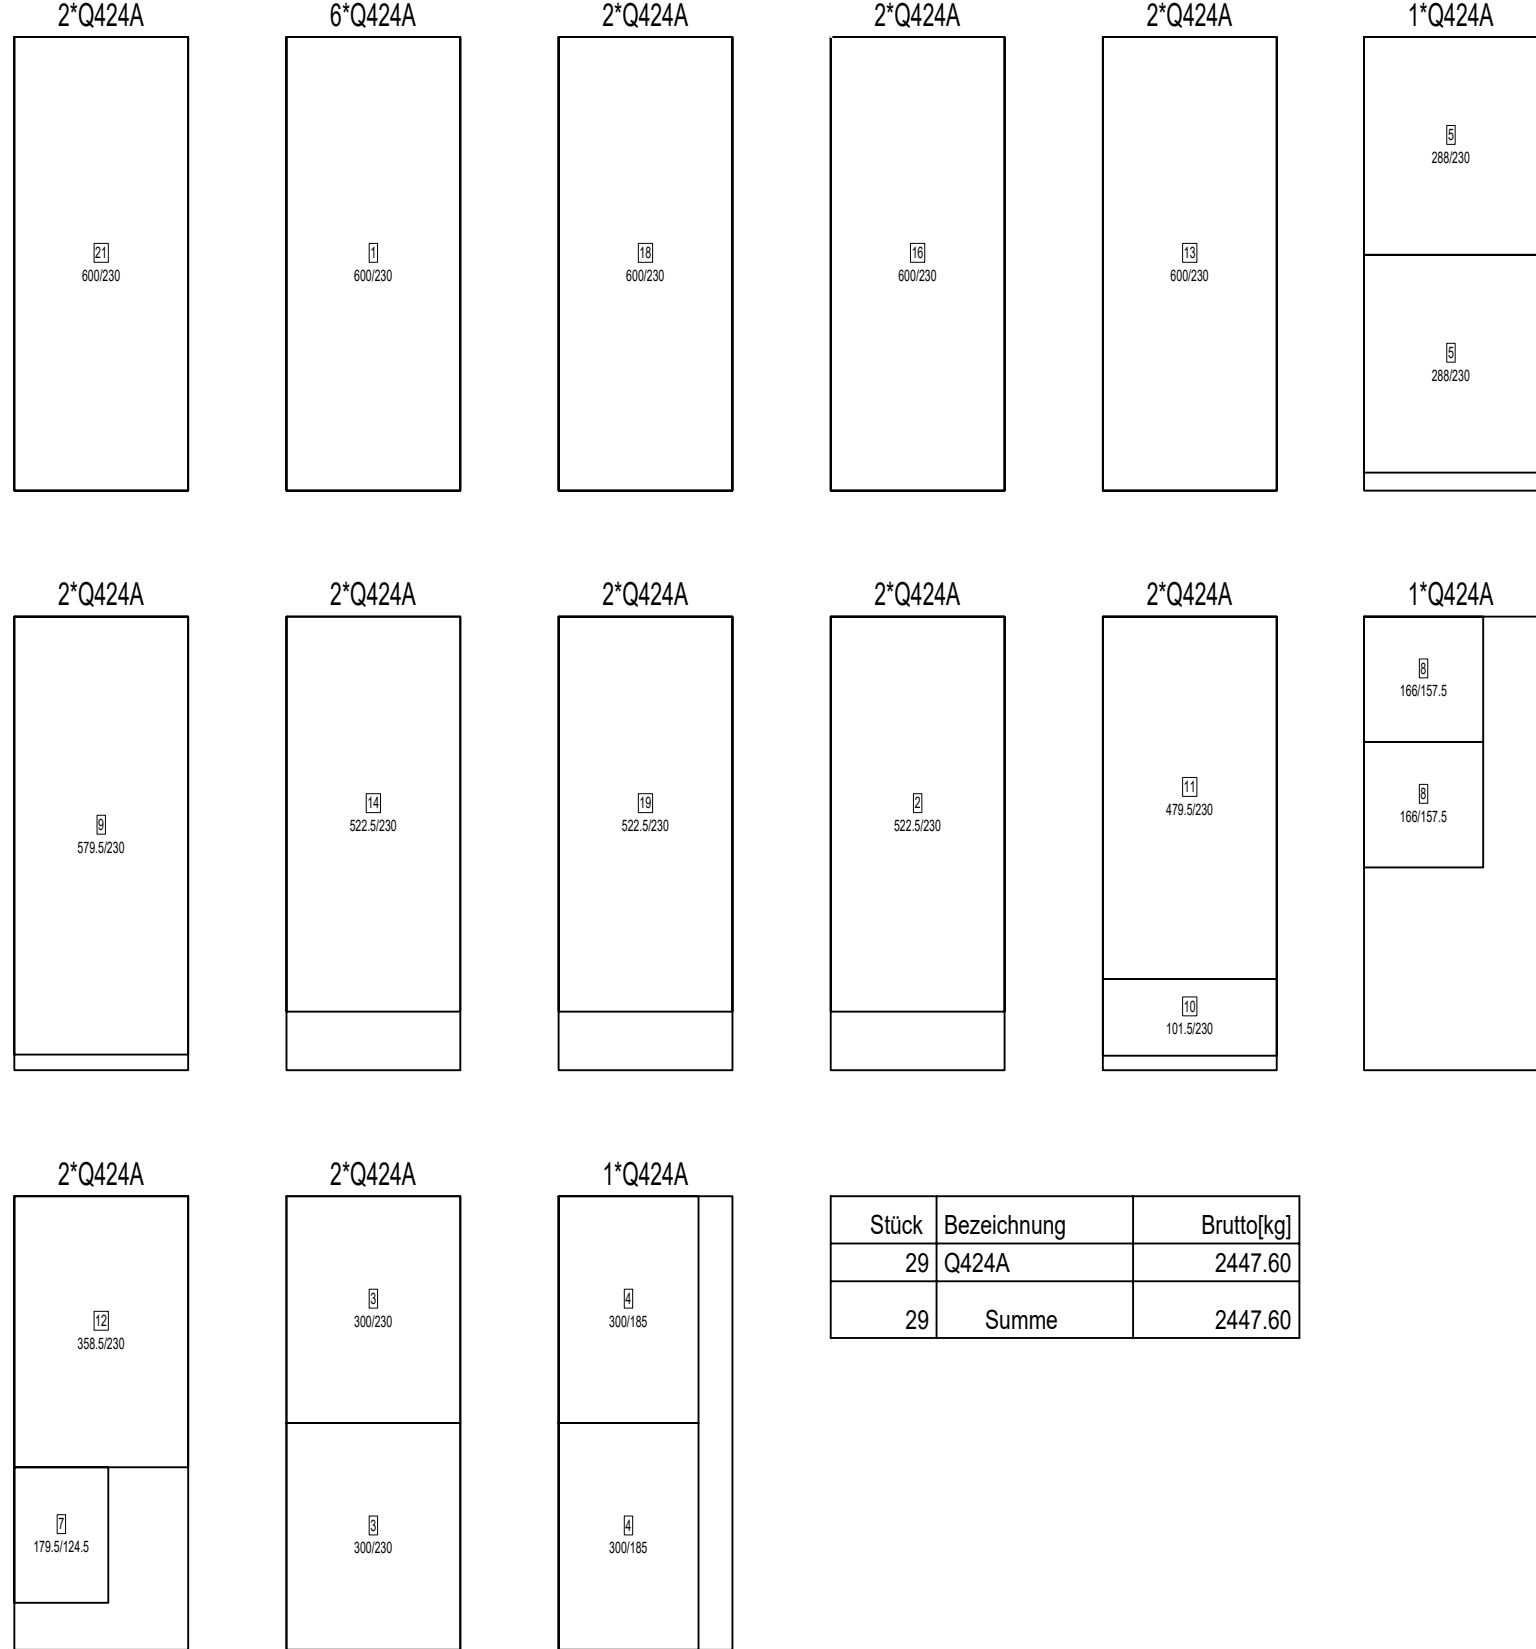


Matten- Schneideskizze

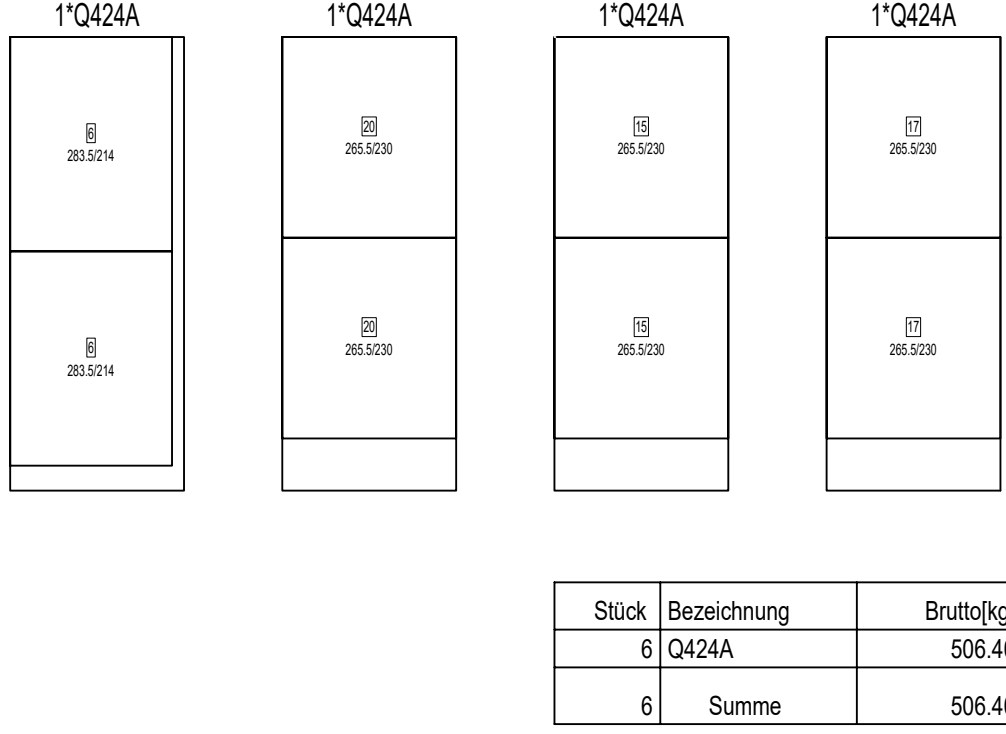

Stück	Bezeichnung	Bruttogewicht
6	Q424A	506.40
6	Summe	506.40

Lagesicherung der oberen Bewehrung nach dem DBV-Merkblatt "Unterstützungen"

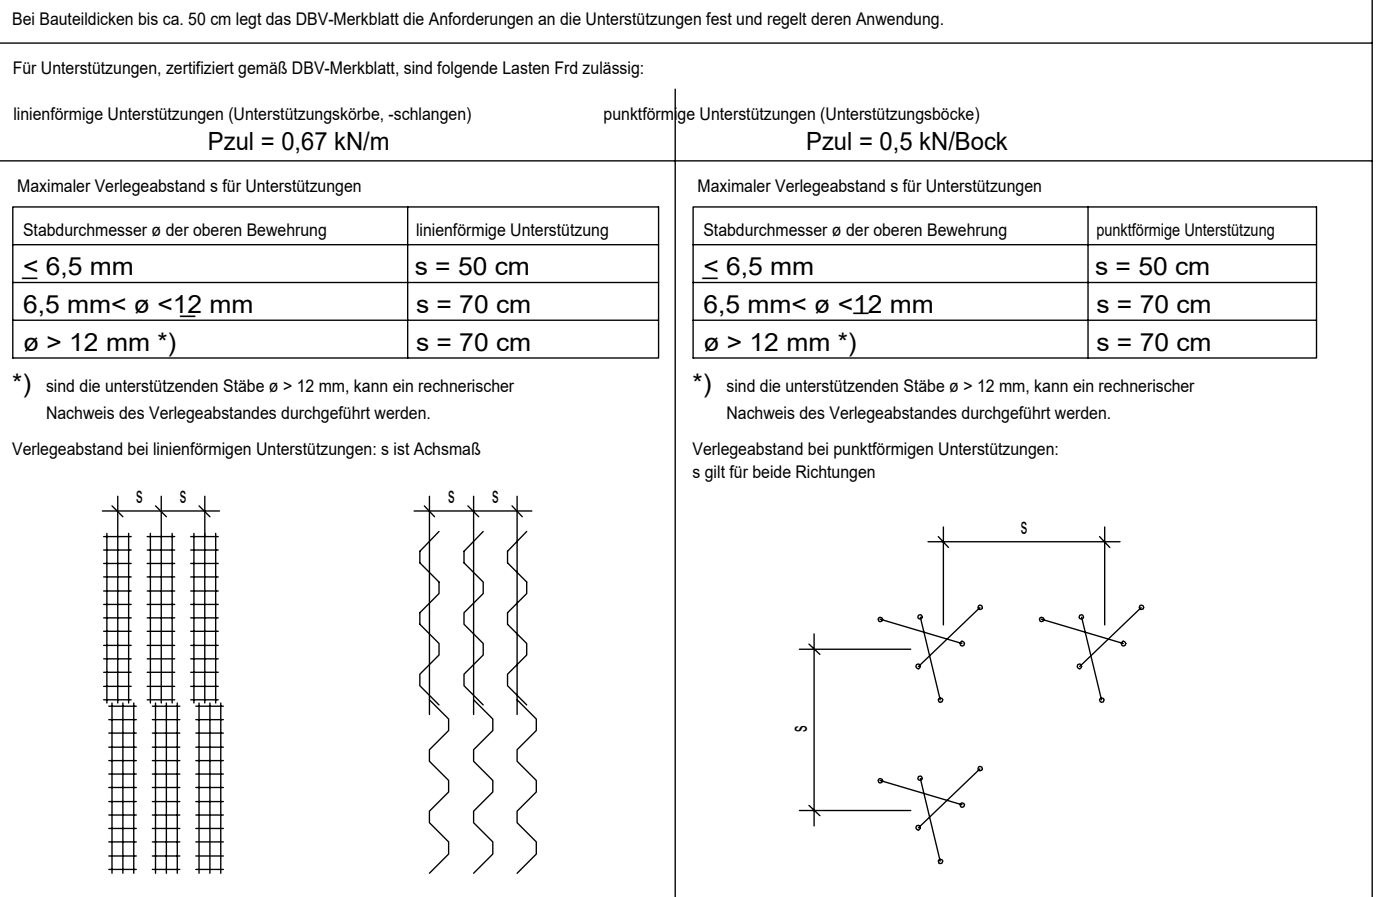

Bauteile			
Beton		Bewehrungsart	
Beton		Bewehrungsart	
