



# Längenschnitt Bergstraße

## - Bereich Ausbau -

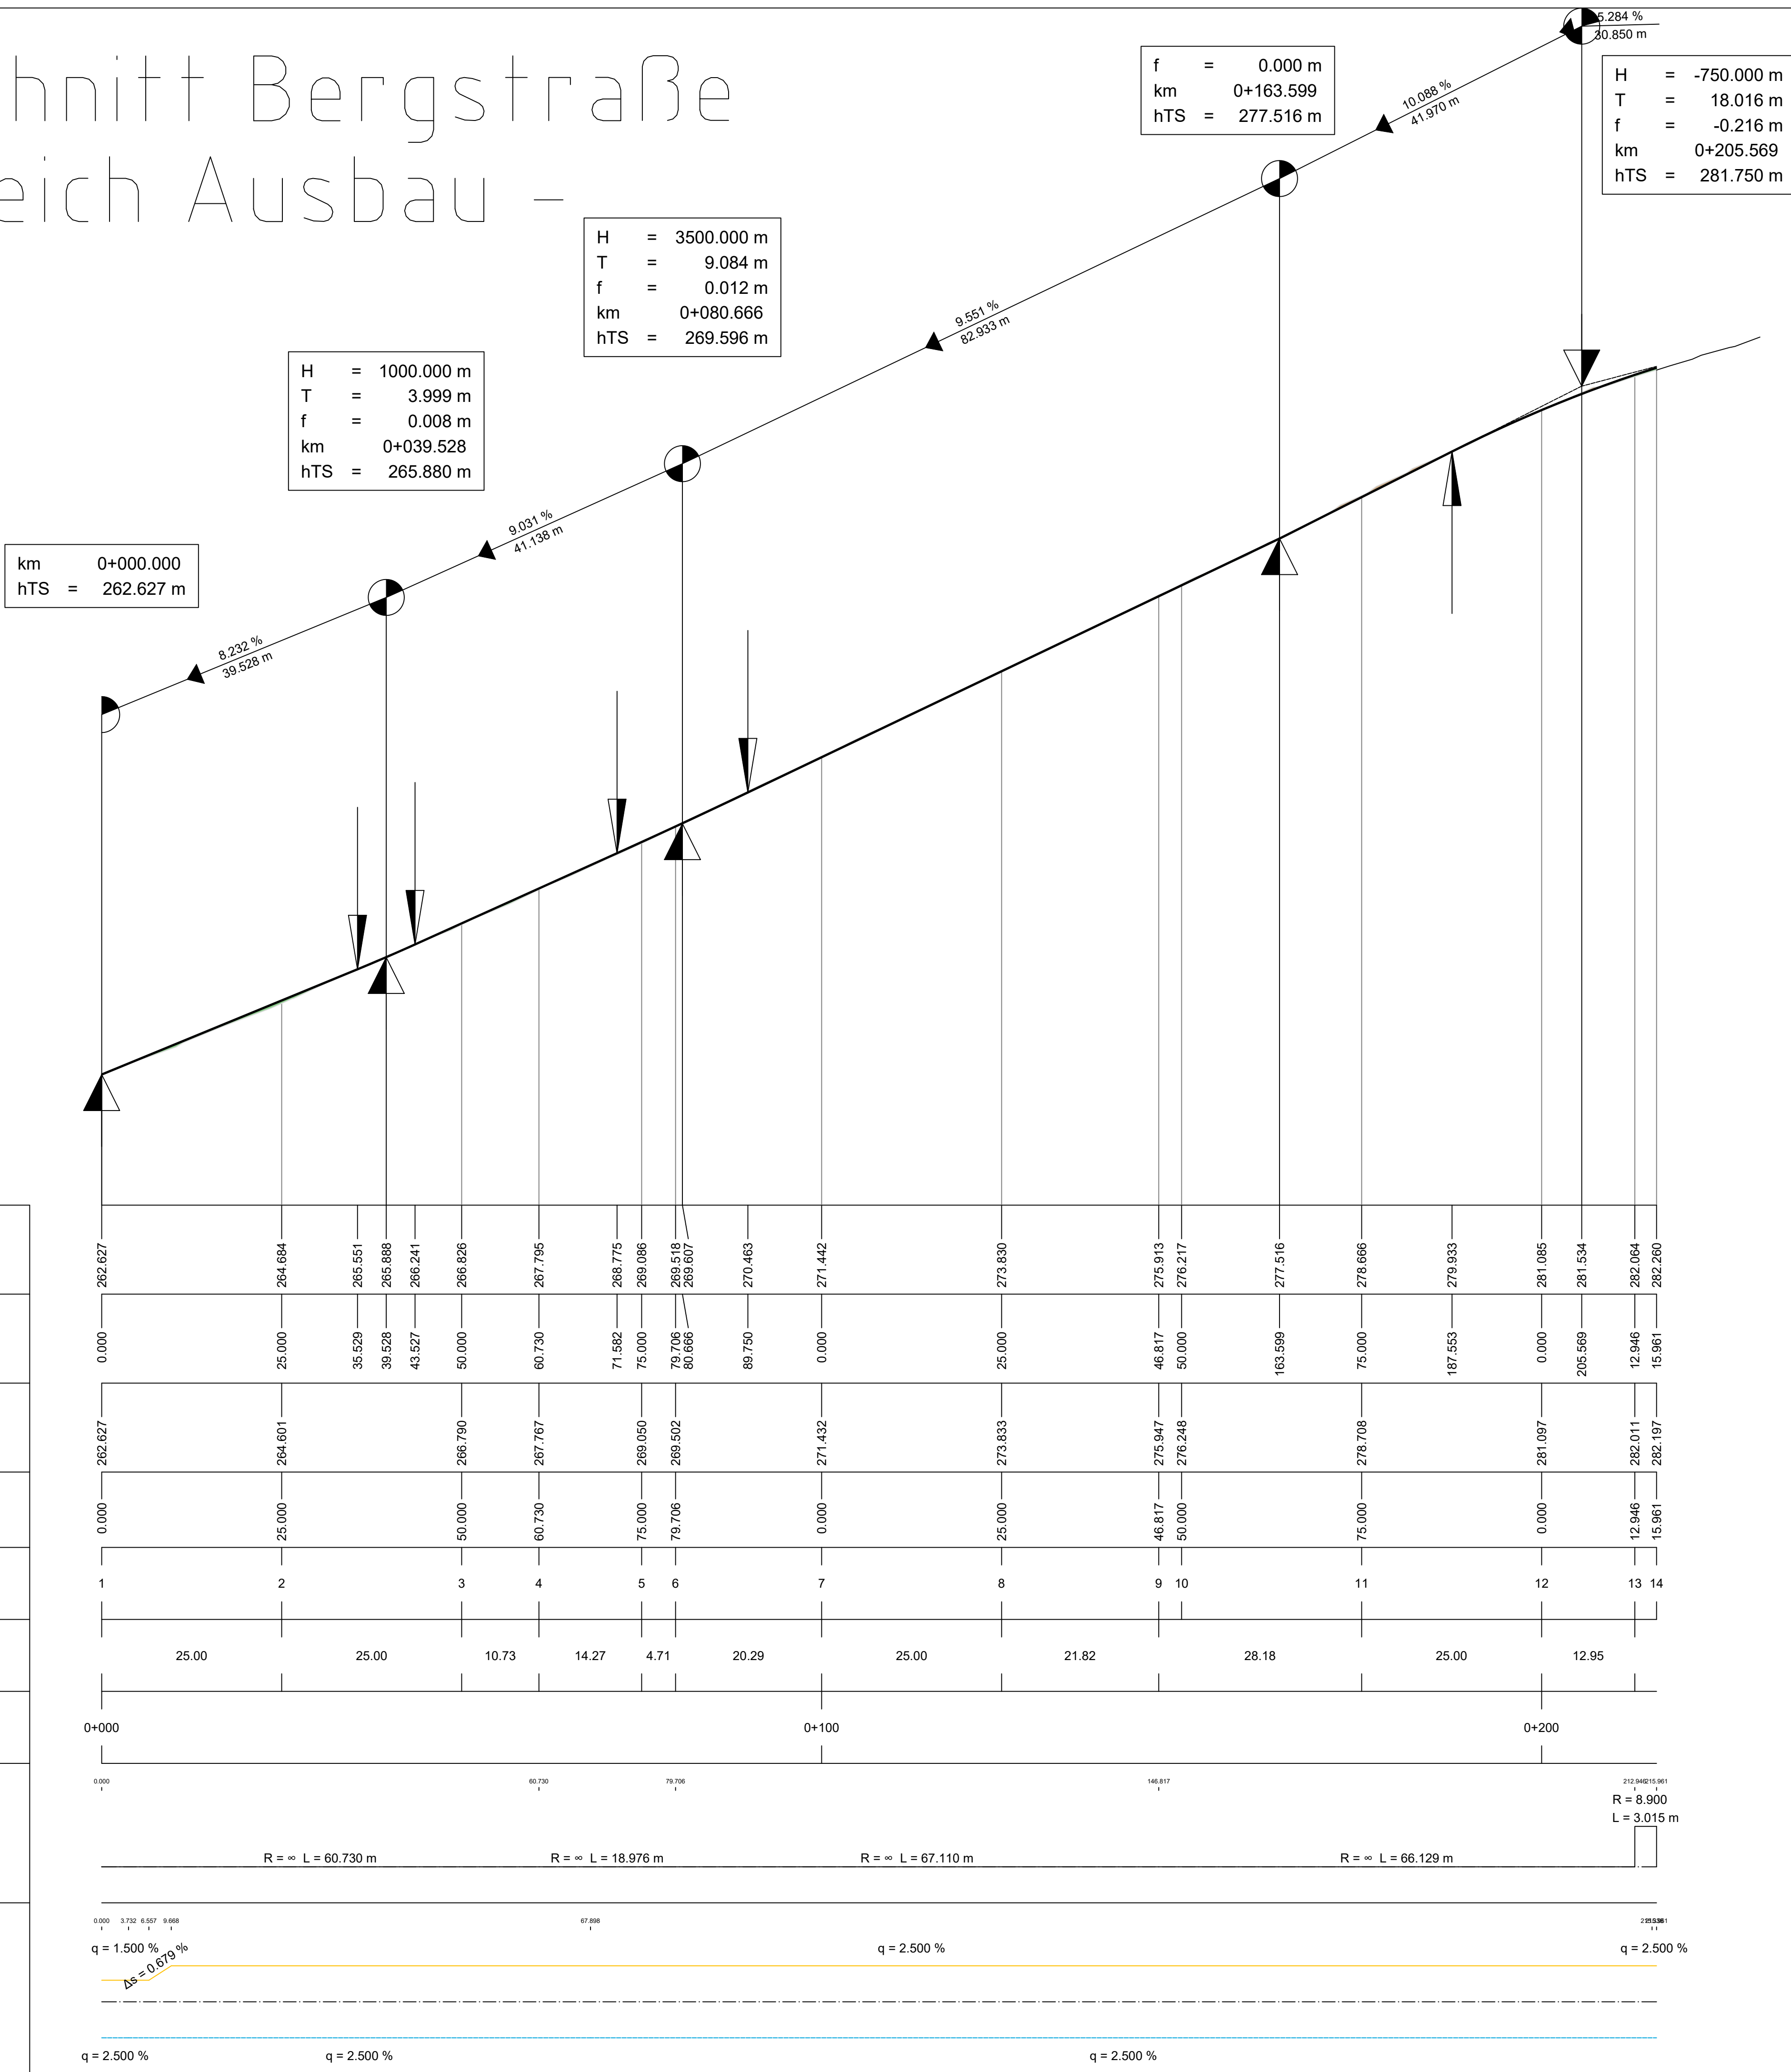

### LEGENDE

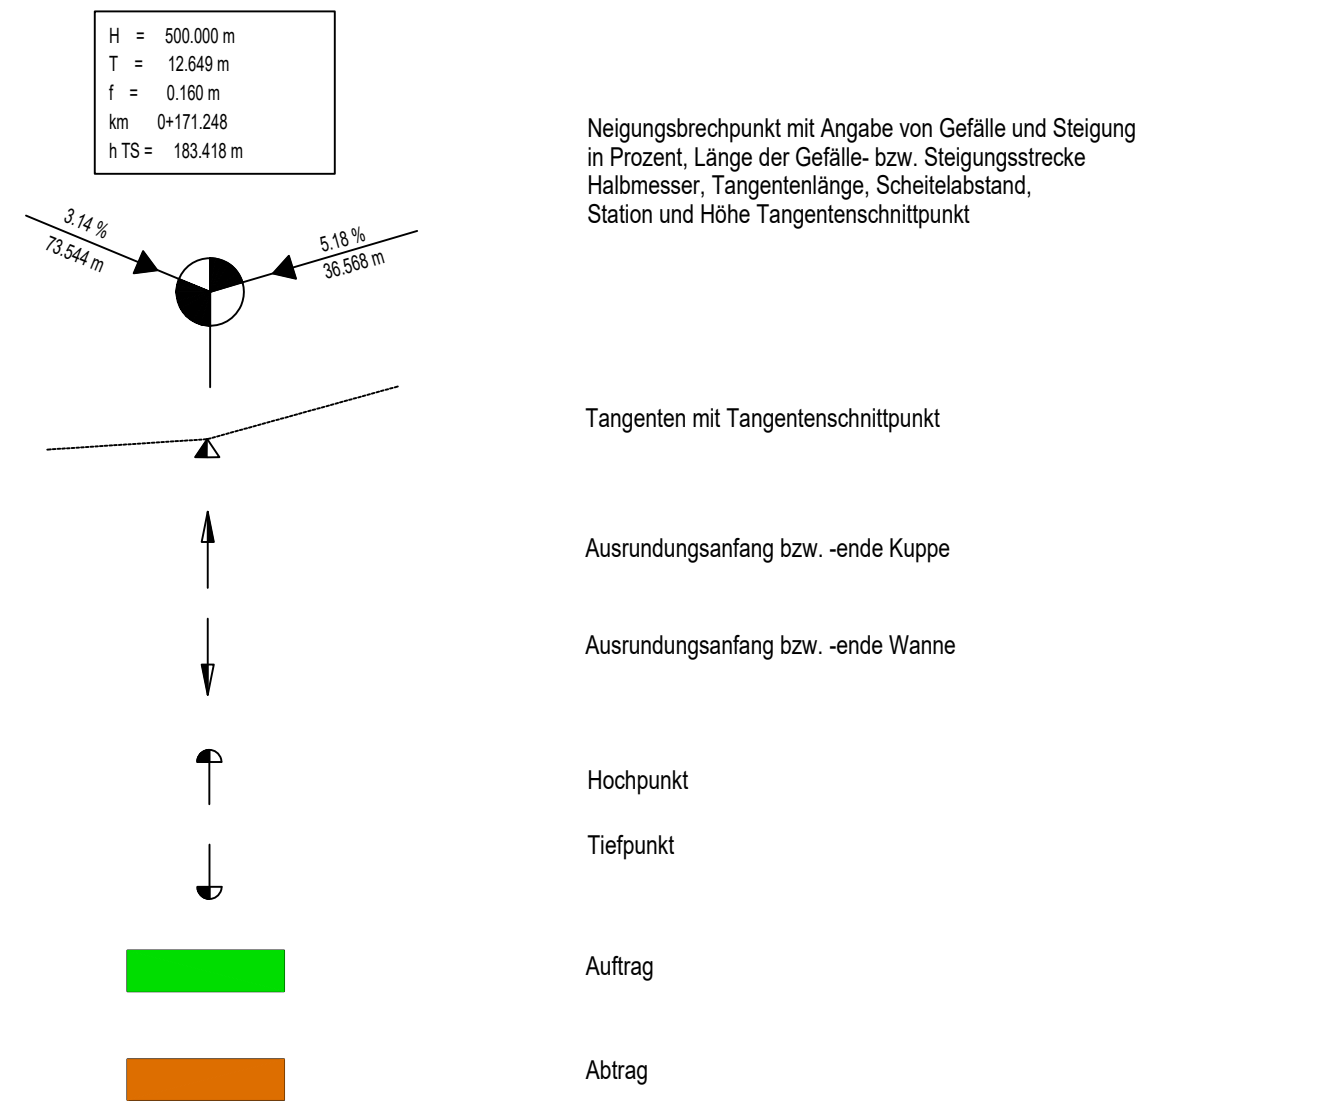

259.00 m ü.NN	
Gradientenhöhe (Gradiente1)	M
Station Gradiente (Gradiente1, Stationstabelle 1)	M
Geländehöhe 1	M
Station Gelände (Stationstabelle 1)	M
Profilnummer (Stationstabelle 1)	
Profilabstand (Stationstabelle 1)	M
Kilometrierung	KM
Krümmung	
Querneigung	

ACHSE AUSBAU M 1:500/100