


# Regelquerschnitt - Achse Bergstraße

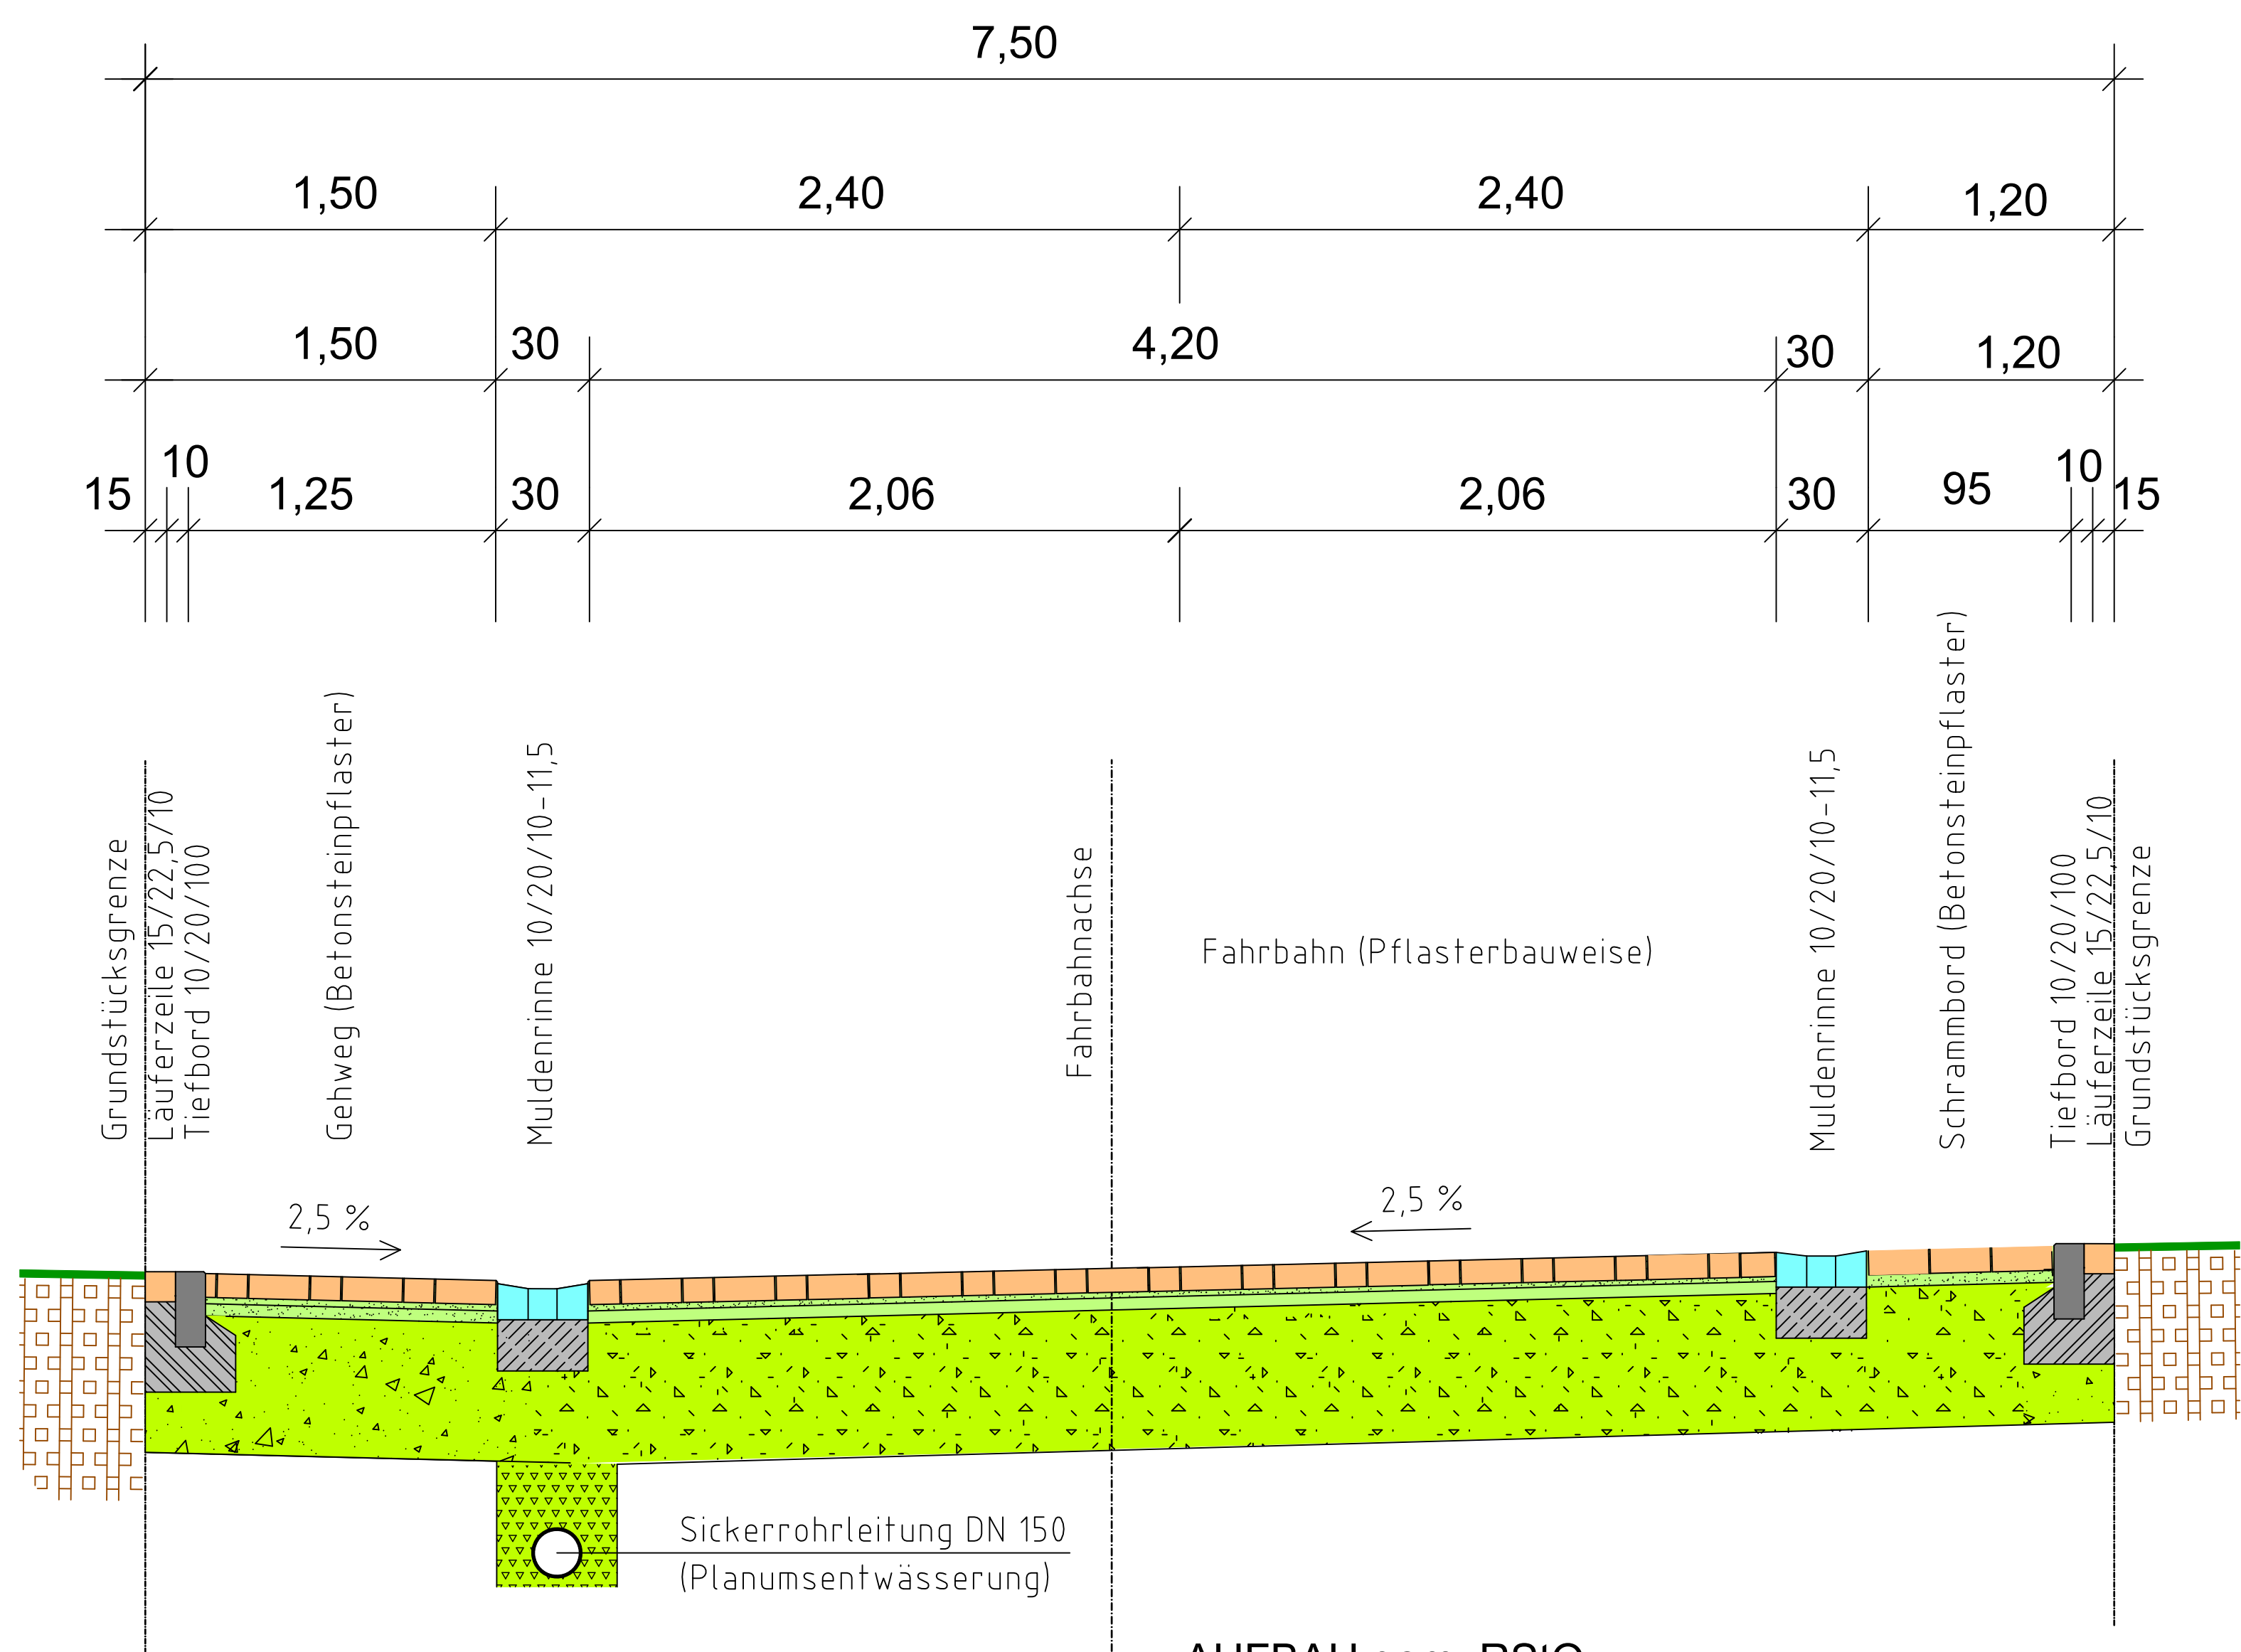

Gehwegeaufbau	
Betonsteinpflaster	10 cm
Splittbett	4 cm
Schottertragschicht	15 cm
Frostschuttschicht	36 cm
Gesamt	65 cm

AUFBAU gem. RStO  
Belastungsklasse Bk 1,8

Fläche Fahrbahn	
Betonsteinpflaster	10 cm
Splittbett	4 cm
Schottertragschicht	15 cm
Frostschuttschicht	36 cm
Gesamt	65 cm

## AUSFÜHRUNGSPLANUNG

Ergänzt / Name	Geändert Datum

Bauvorhaben ... Ausbau der "Bergstraße"  
in der Ortsgemeinde 56424 Staudt,  
Verbandsgemeinde Würges

Auftraggeber ... Ortsgemeinde 56424 Staudt  
Bergstraße 1, 56424 Staudt

Art des Planes  
Regelquerschnitt - Bergstraße

Unterschriften

Der Auftraggeber \_\_\_\_\_ Der Planer \_\_\_\_\_

Projekt Nr. / Plan Nr.

Maßstab  
ohne Maßstab

Datum  
Juni 2025