


## Längenschnitt Bergstraße

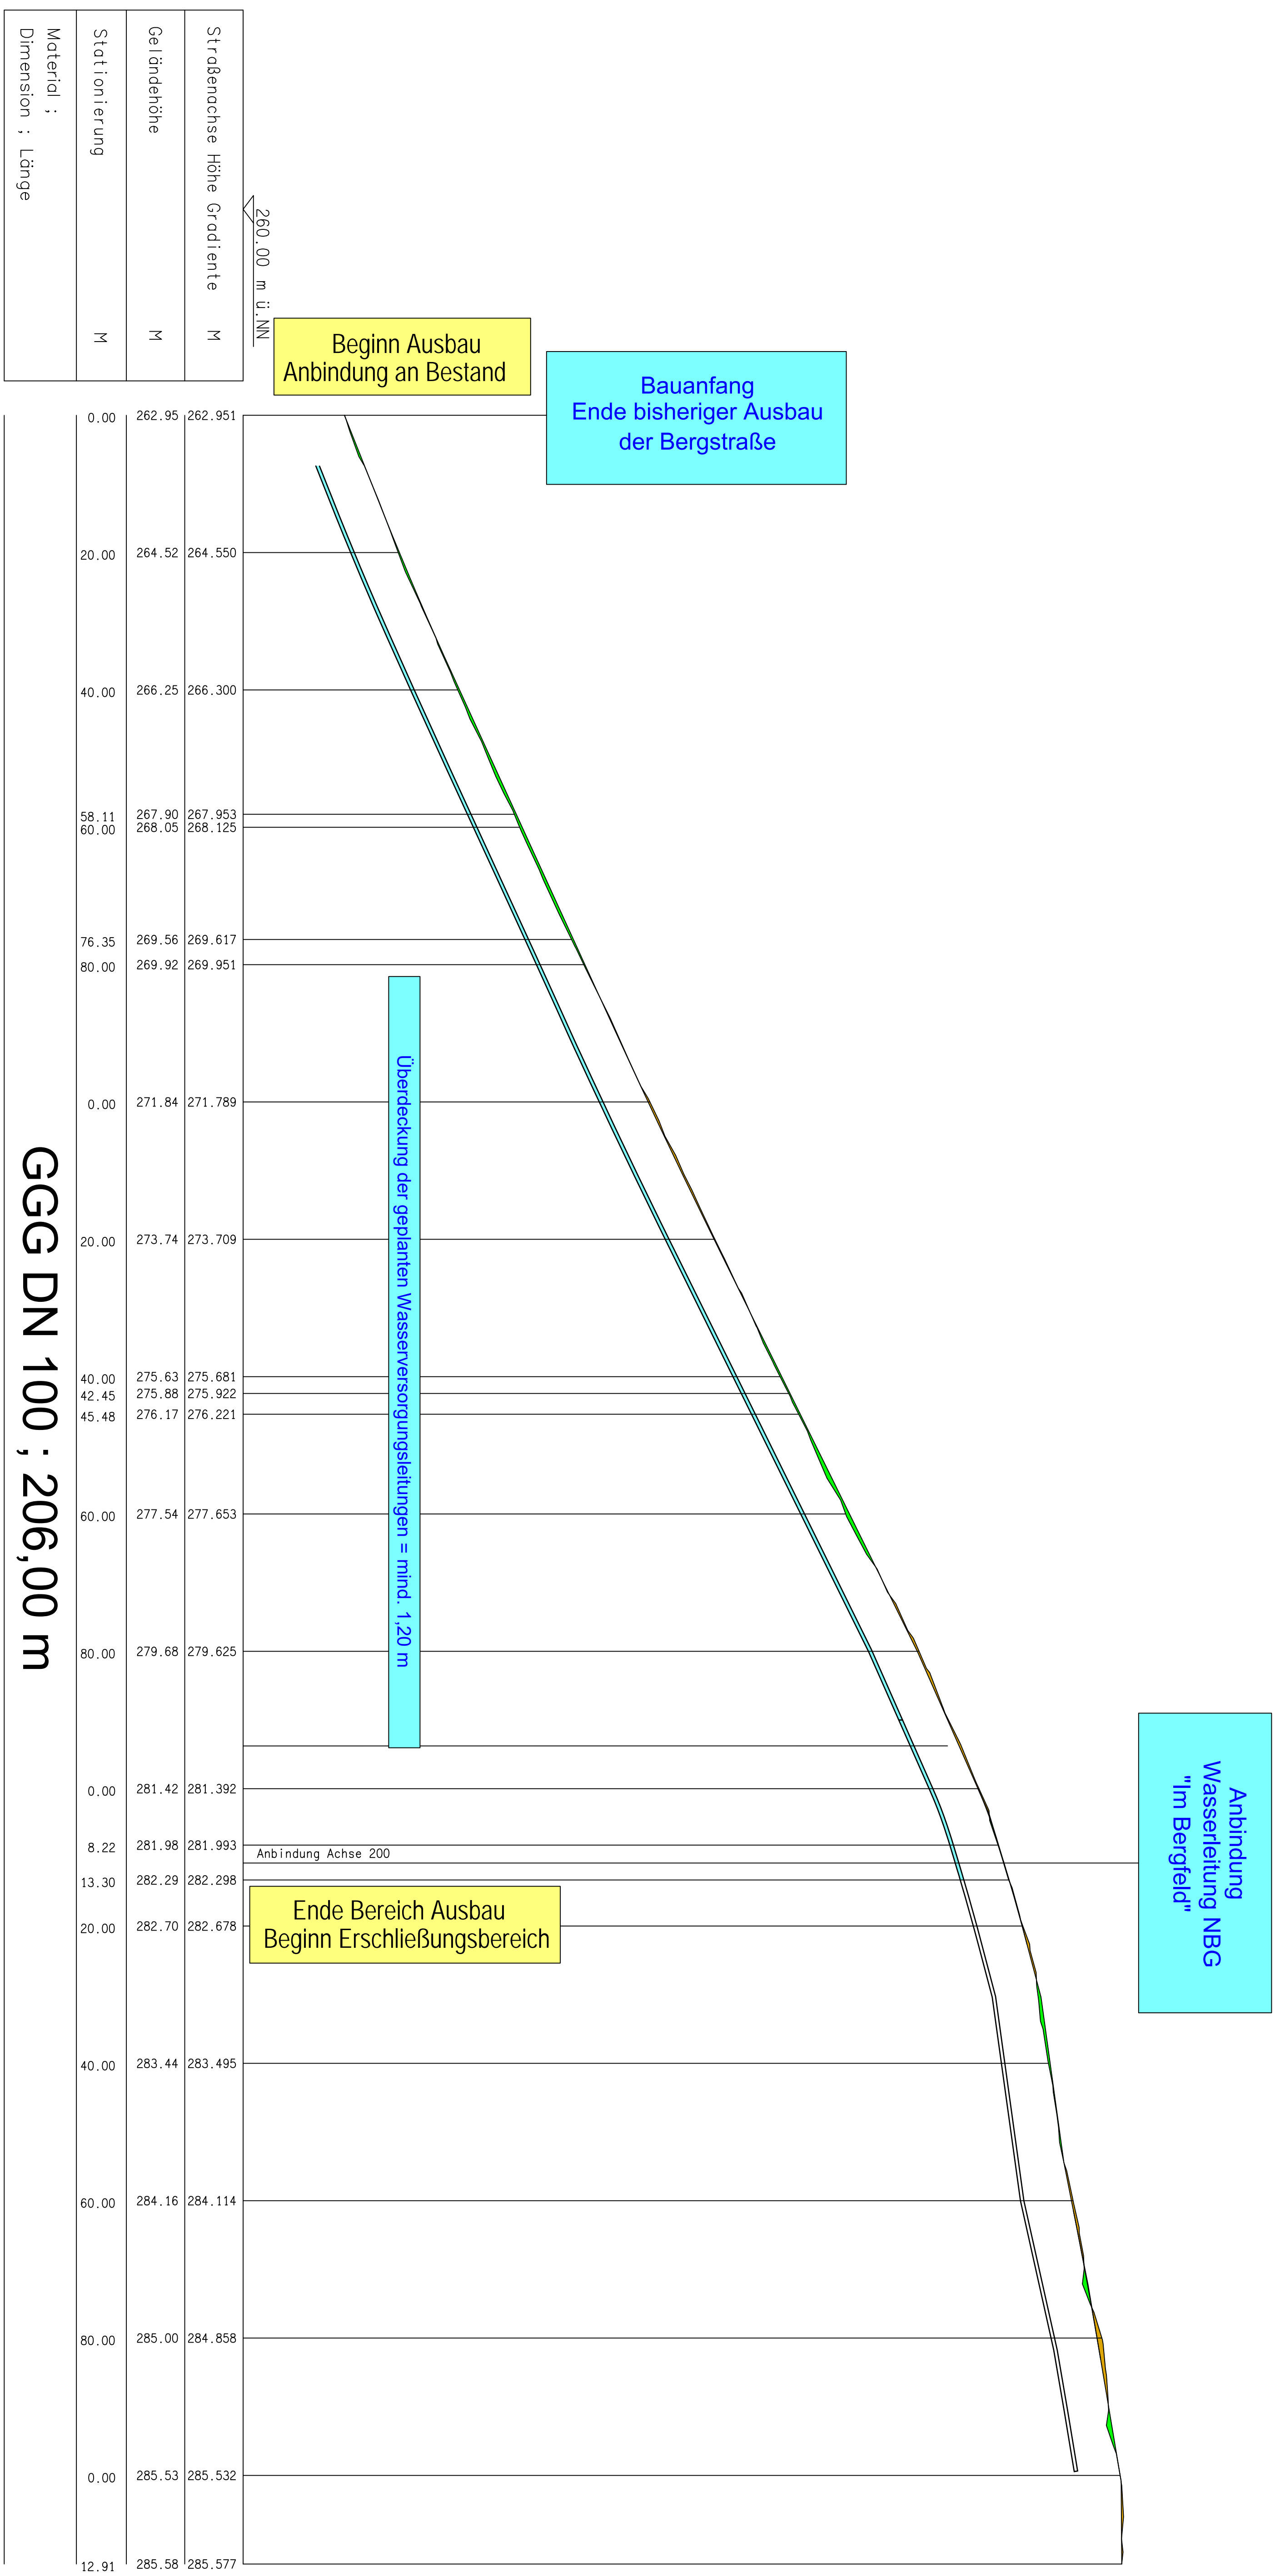

|  |                                  |                                       |
|--|----------------------------------|---------------------------------------|
| Auftragsgeber ... Ausbau der Wohnstraße<br>"Bergstraße" in der 05 56424, Stadt,<br>Verbandsgemeinde Wittgen<br>Auftragsgeber ... Ortsgemeinde 56424, Stadt<br>Bergstraße 1, 56424, Stadt | Bauherrn ...<br>Auftraggeber ... | Projekt Nr. / Bau Nr.<br>1: 500 / 100 |
| Akt des Flors<br>Längsschnitt Bergstraße   | Auftragsgeber ...                | Datum                                 |
| Unterschriften   | Auftragsgeber ...                | Datum                                 |