


Umgestaltung Kinderspielplatz "Kirchstraße", Wirges

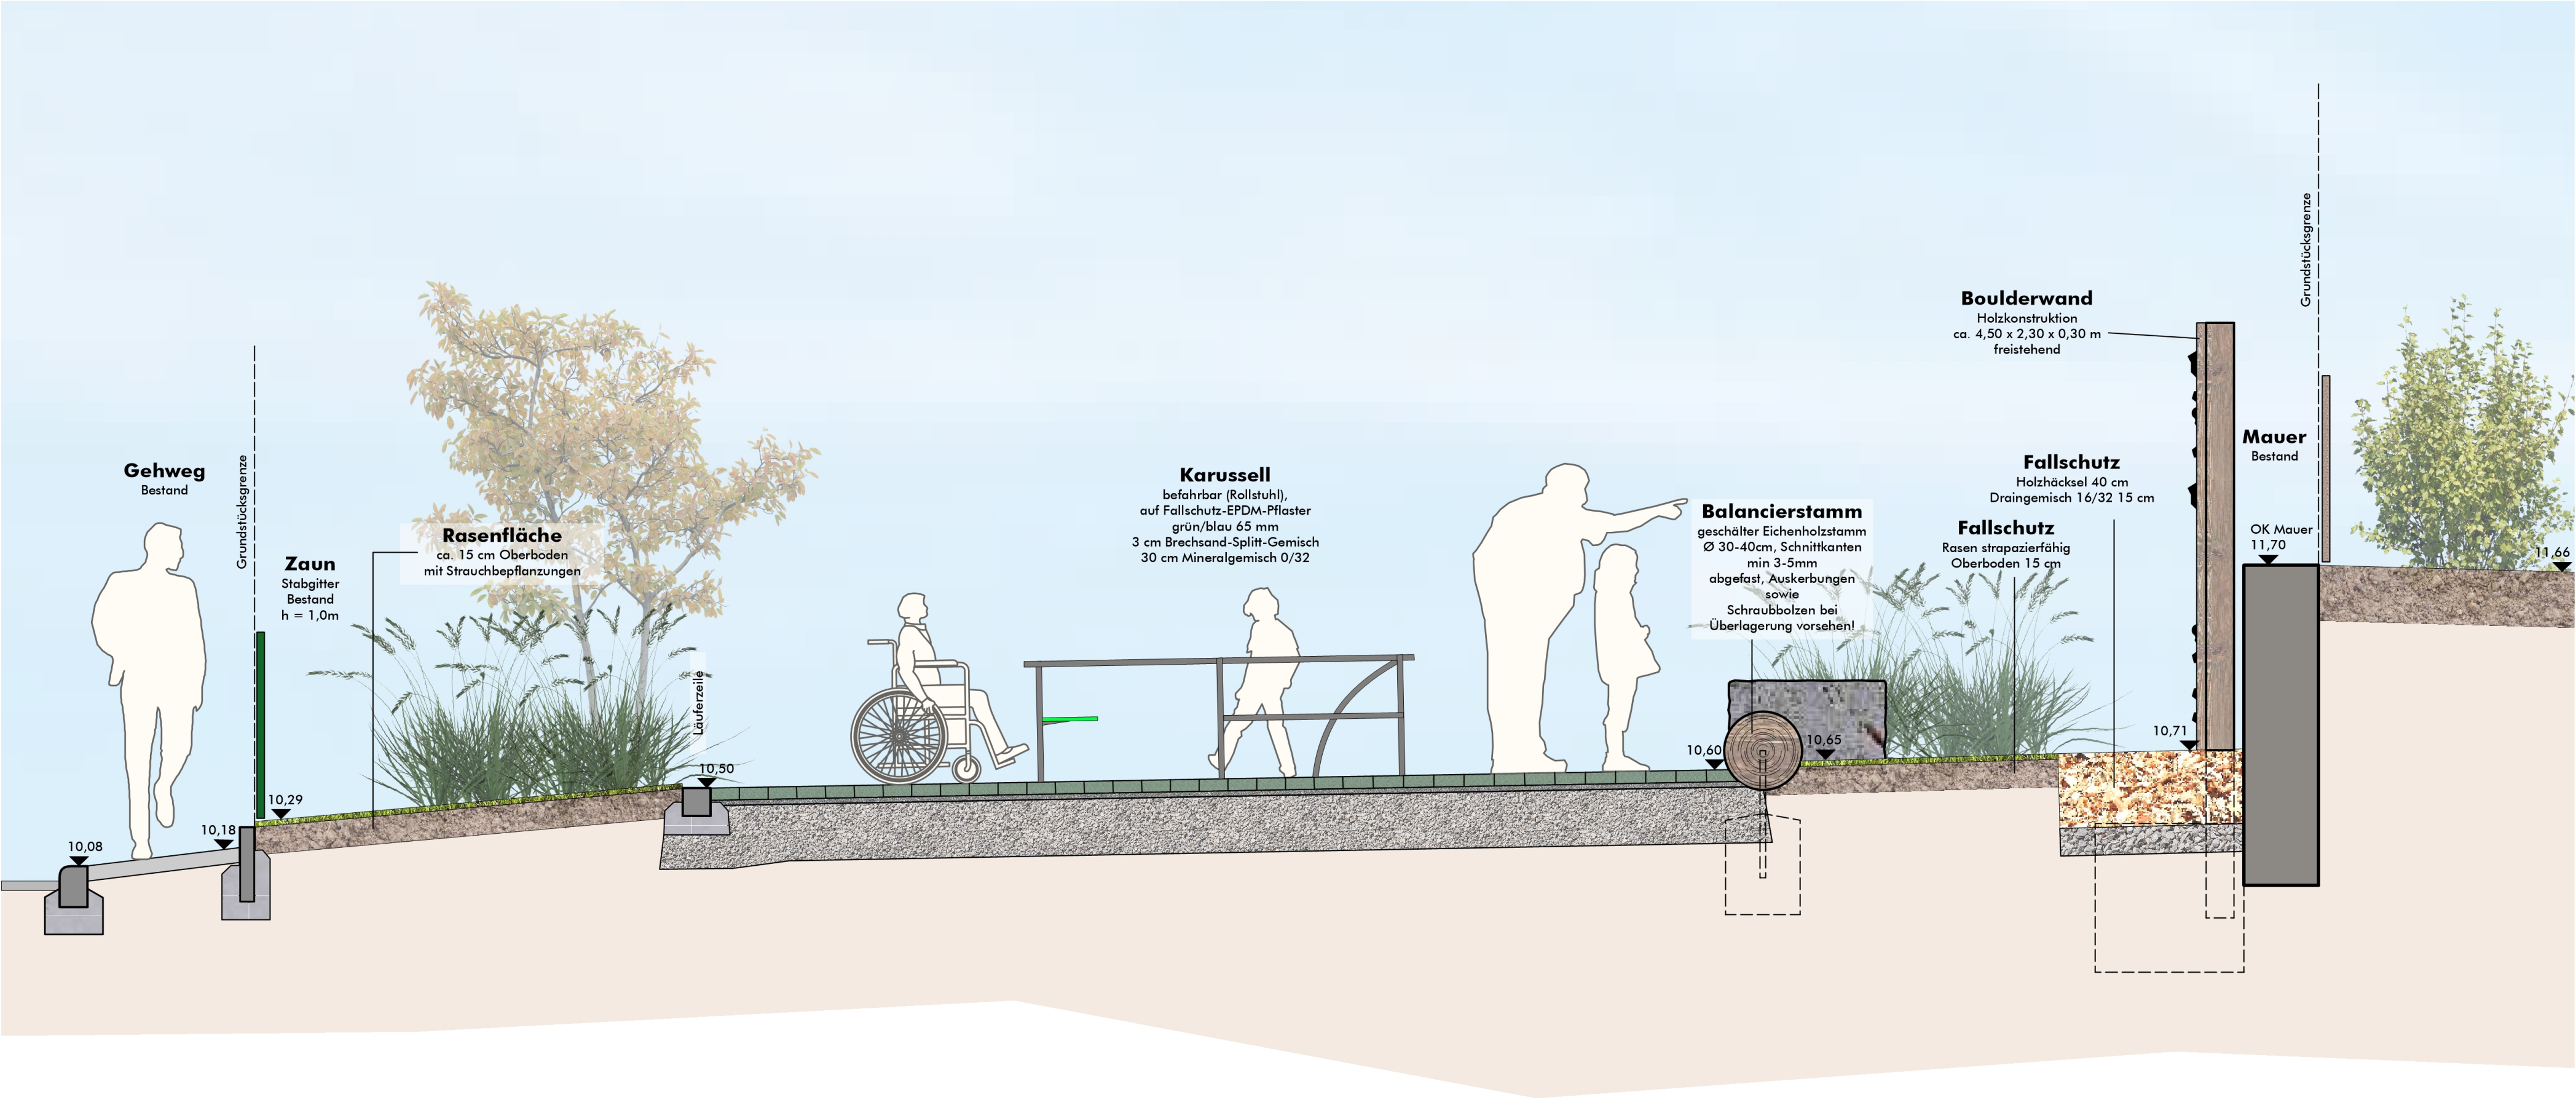

Hinweis
Alle nicht näher bezeichneten Einfassungen und Umgrenzungen werden aus Läuferzeilen bzw. Bordsteinen in basaltanthrazit hergestellt!

Index	Datum	Art der Änderung	gez.

Haftung
Alle Maße sind vor Arbeitsbeginn zu prüfen. Arbeiten im Bereich der Grundstücksgrenzen dürfen erst nach genauer Grenzfeststellung durch den zuständigen Vermessungsingenieur ausgeführt werden. Unstimmigkeiten, die sich aus im Plan angegebenen Maßen und den tatsächlichen Gegebenheiten auf der Baustelle ergeben, sind vor Arbeitsbeginn mit dem Auftraggeber zu klären, andernfalls haftet der ausführende Auftragnehmer.

Bauherr: _____
Datum, Unterschrift

Planer: _____
Datum, Unterschrift

Pr.-Nr.	25.01	Index
Projekt	Umgestaltung Kinderspielplatz "Kirchstraße"	56422 Wirges
Auftraggeber	Stadt Wirges Montchaninplatz 1 56422 Wirges	

Schnitt A
Werkplanung

Form Nr.	03	Datum	20.01.26	Mst.	1:25
0,68 / 0,35	25.01.02 a	Dat.	25.01.26	gez.	dp jl