



Grundriss

Wasserbausteine gem. DIN EN 13383
und TLW 2003 zur Böschungs- und Sohl-
sicherung in zu profilierendem Graben

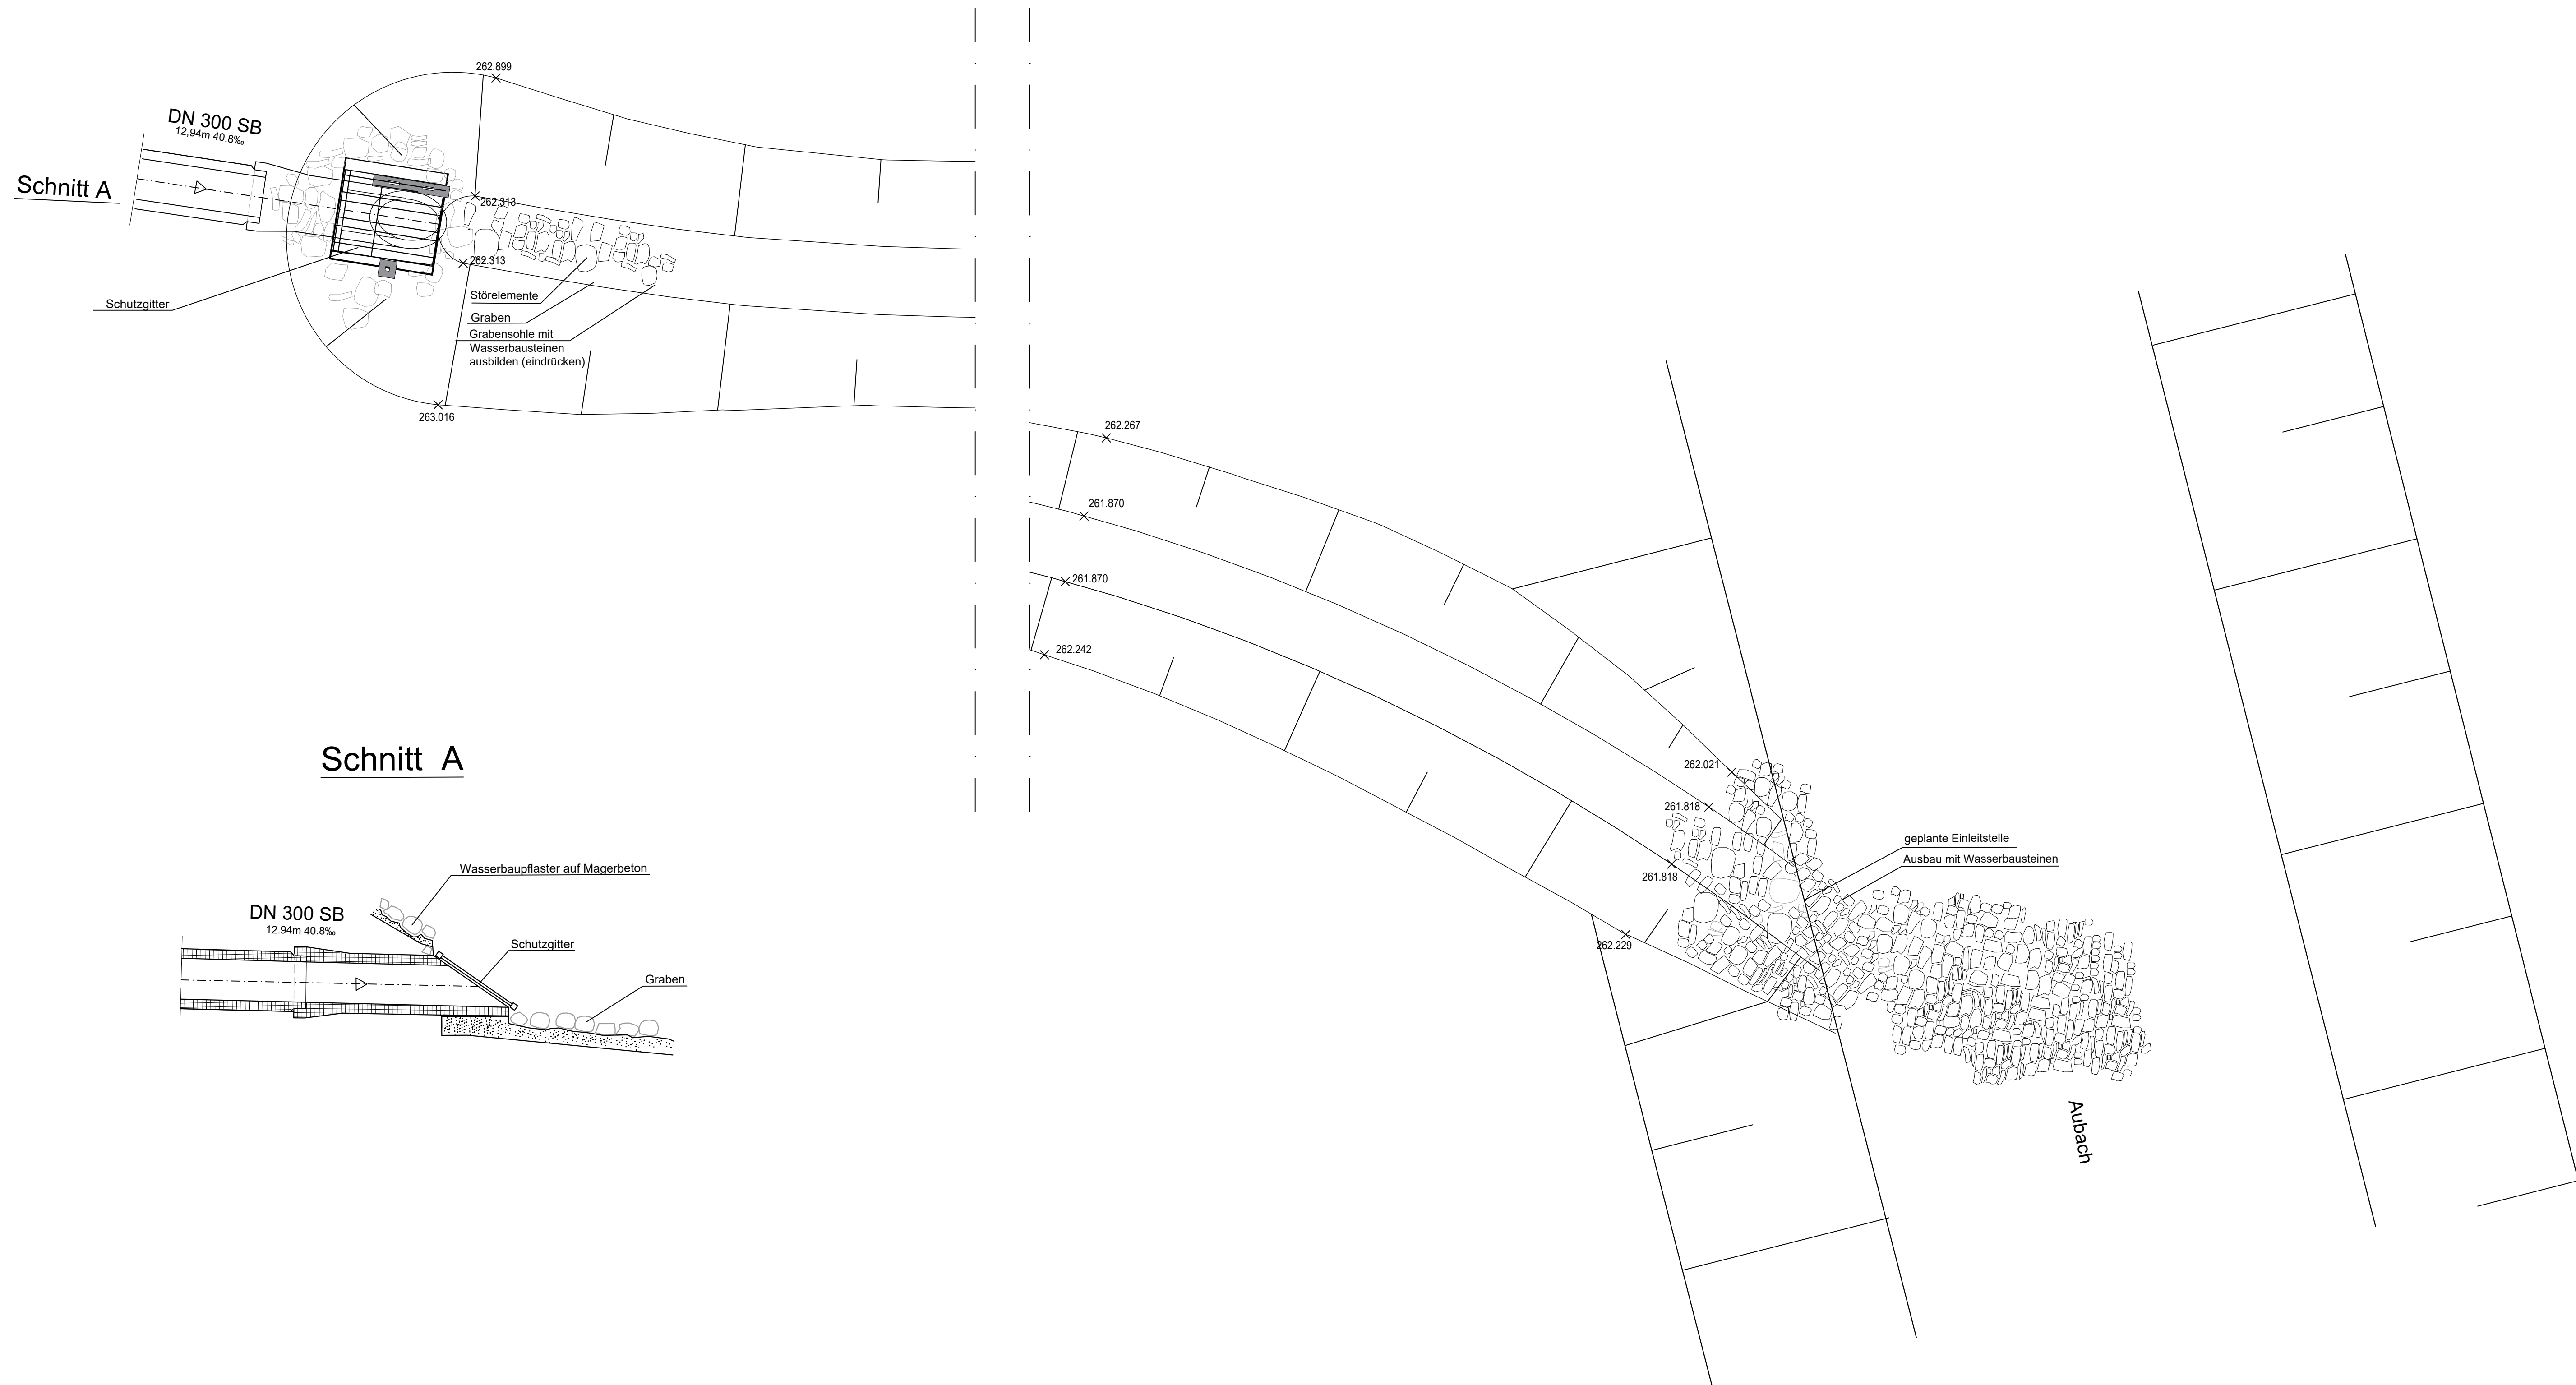

Schnitt A

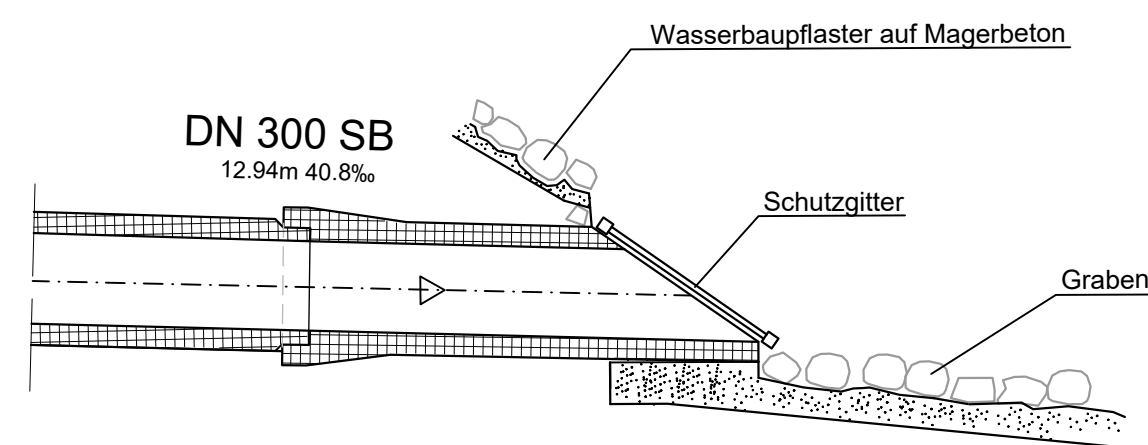

nur zu Kalkulationszwecken

Ausschreibung

Unternehmen: Erschließung des Neubaugebietes "Am Heidchen"
in der Ortsgemeinde Bannberscheid
Westerwaldkreis

Planart: Auslaufbauwerk Gewässer
Kanalisation
Ingenieurbauwerke

Anlage:	Maßstab:	Datum:	entworfen:
3.12	1: 25	März 2026	gezeichnet:
			geprüft:



**Verbandsgemeindewerke
Wirges**

Bahnhofstraße 28
56422 Wirges
Tel. 02602 - 689 - 0
Fax. 02602 - 689 - 177
info@wirges.de

Unterschrift (Auftraggeber)