
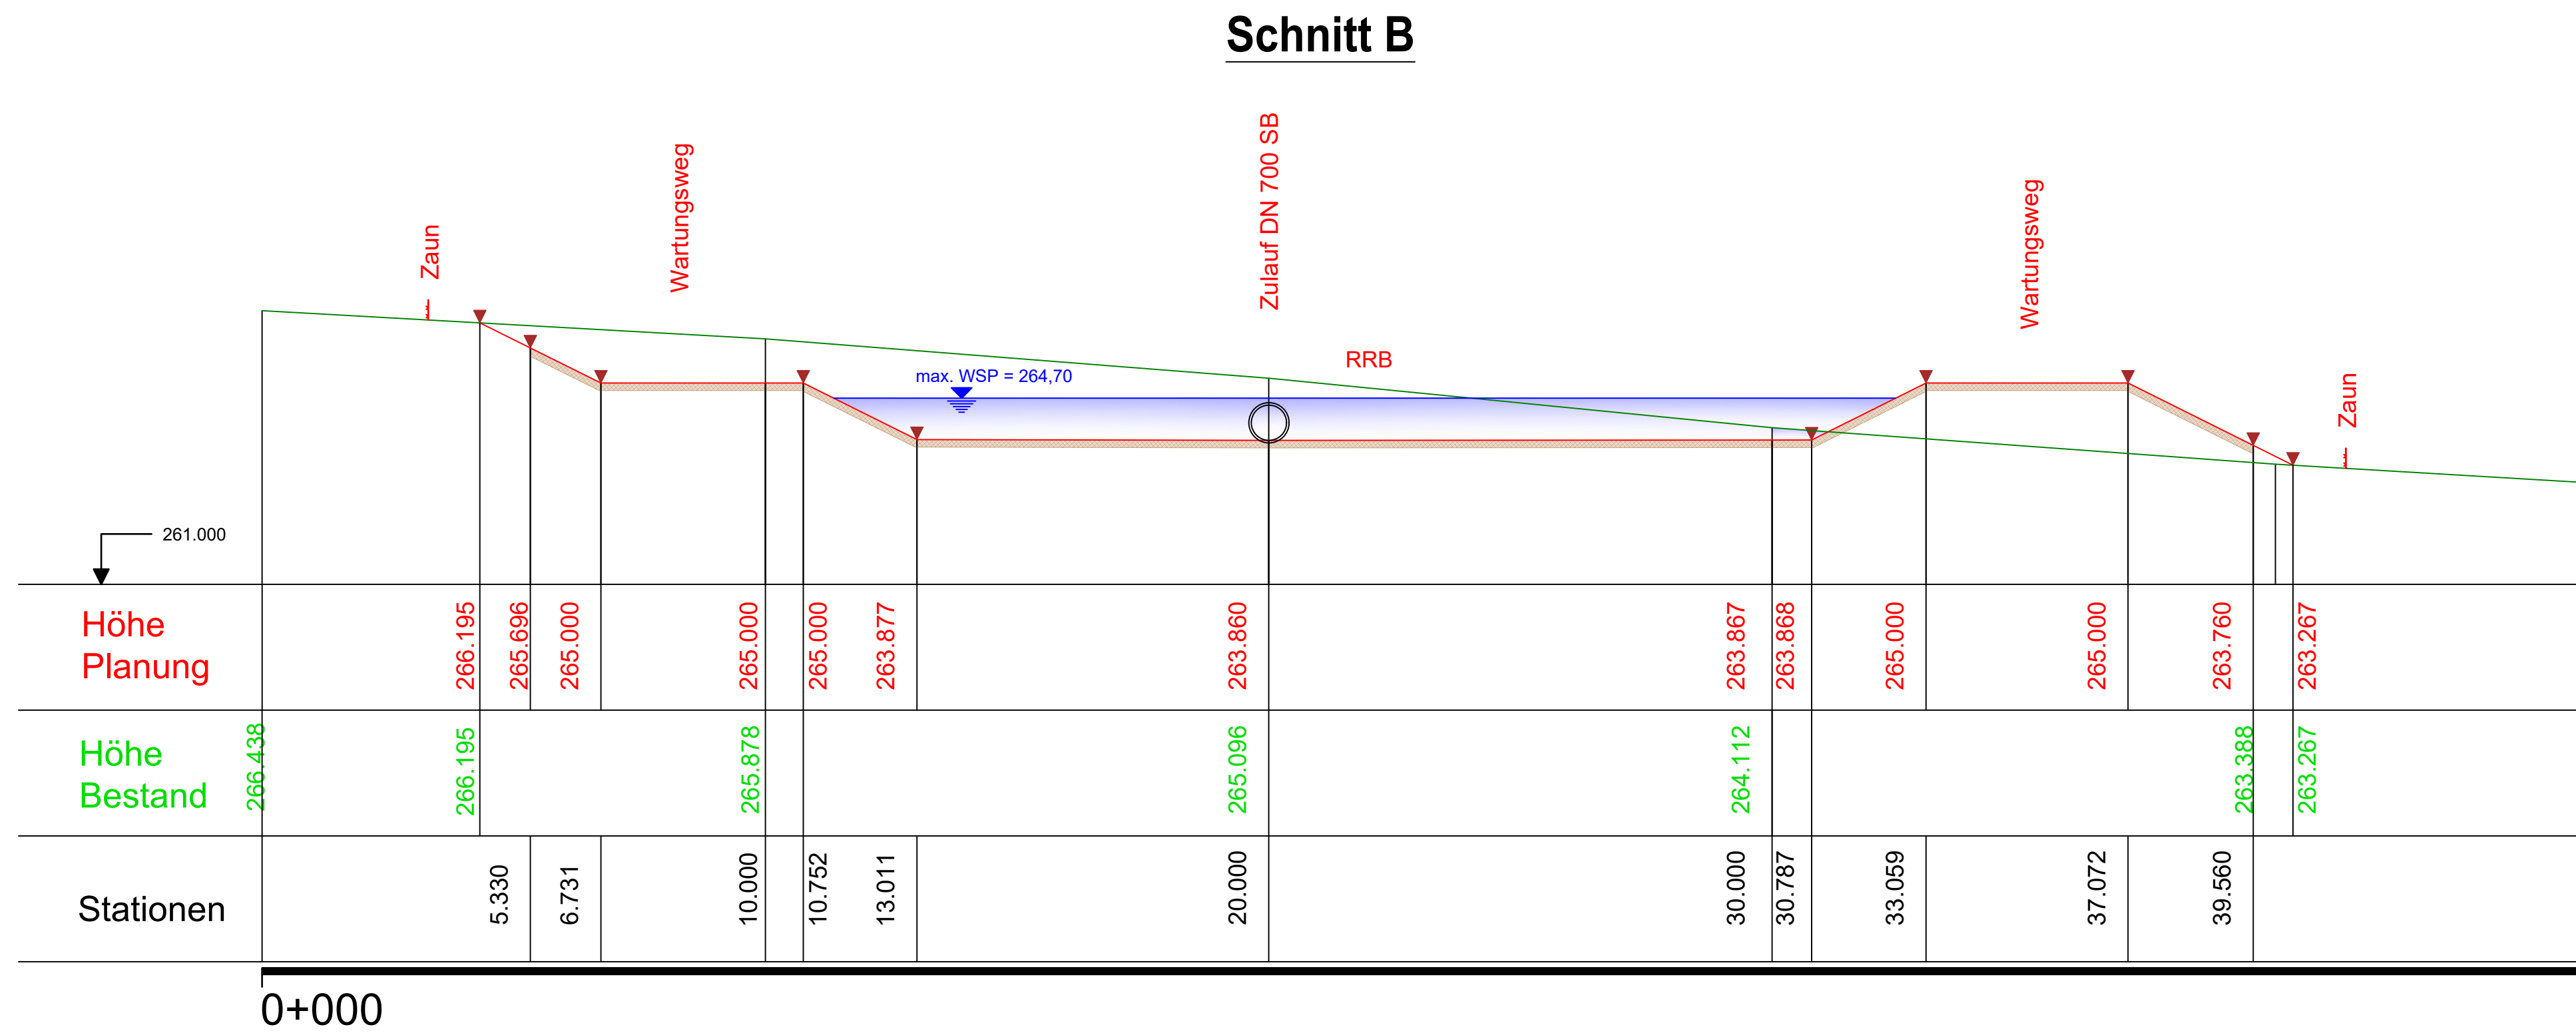


P:\2024_Wirges_VGW2024-07_Baumabschließung_NBG_AmHeidchen\ngb\002_CAD\04_Kanal\03_AFP\2024_04_17_AFP_LIS_PRRB.dwg

Anlage 3.3_LIS_PRRB_LV

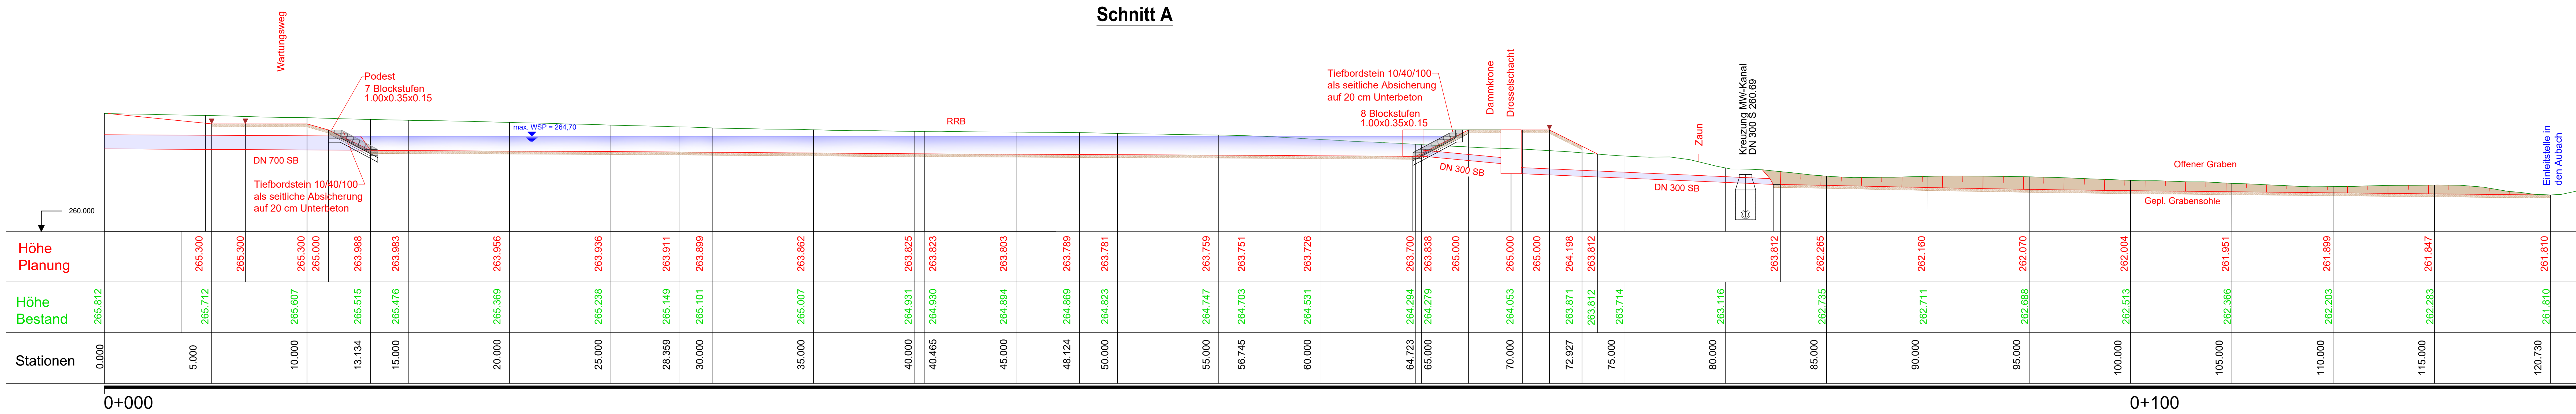

nur zu Kalkulationszwecken

Ausschreibung

Unternehmen: Erschließung des Neubaugebietes "Am Heidchen" in der Ortsgemeinde Bannberscheid Westerwaldkreis

Planart: Schnitte Regenrückhaltebecken Ingenieurbauwerke

Anlage: 3.3 Maßstab: 1: 100 Datum: März 2026 entworfen: gezeichnet: geprüft:

Verbandsgemeindewerke Wirges
Bahnhofstraße 28
56422 Wirges
Tel. 02602 - 689 - 0
Fax. 02602 - 689 - 177
info@wirges.de