



RKS 2

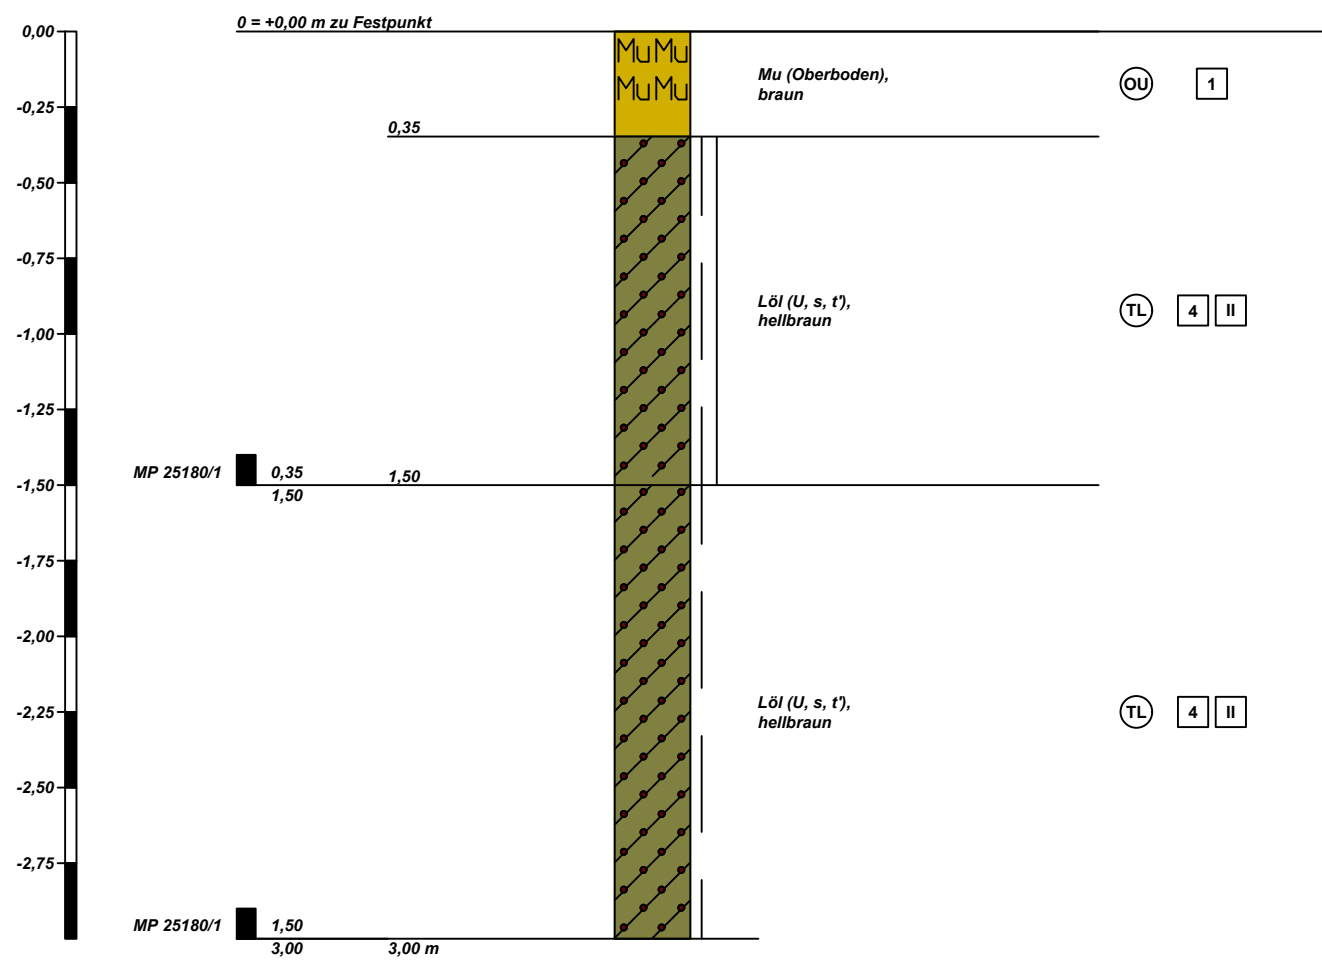


Höhenmaßstab 1:25

RKS 12

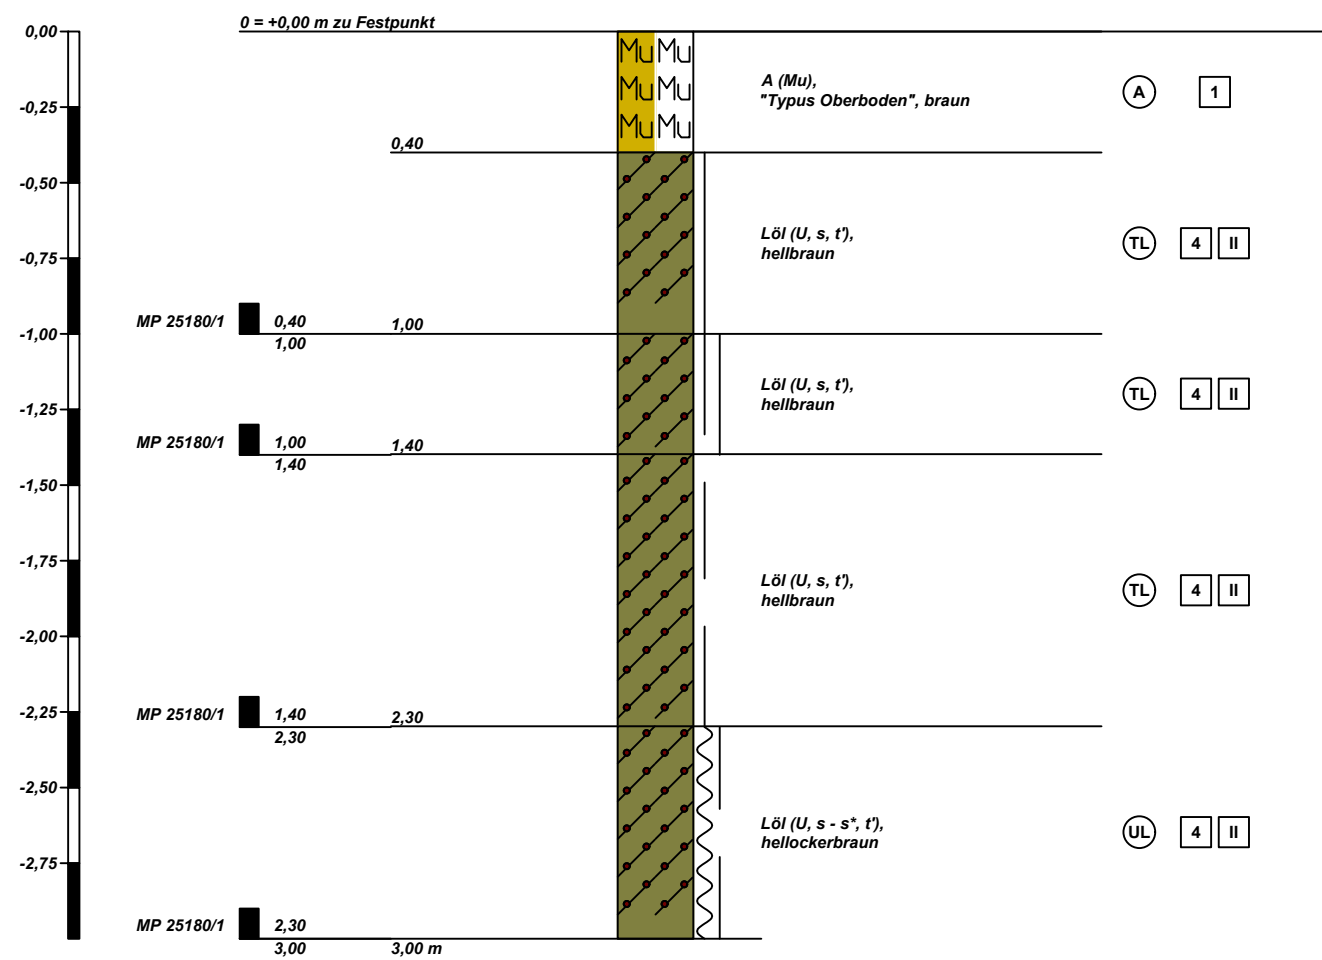


Höhenmaßstab 1:25

RKS 11


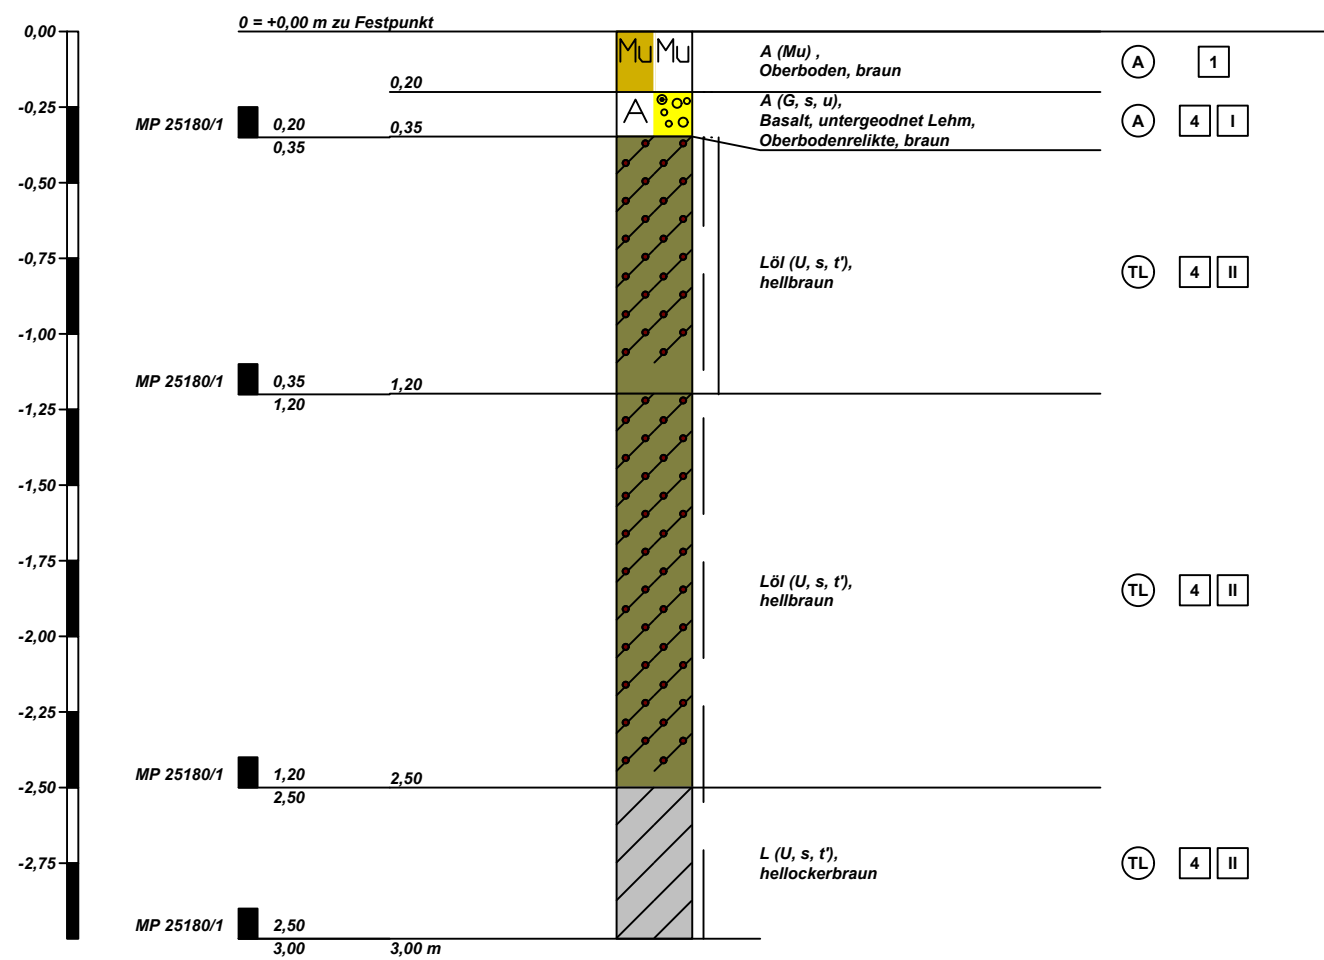


Höhenmaßstab 1:25

RKS 14

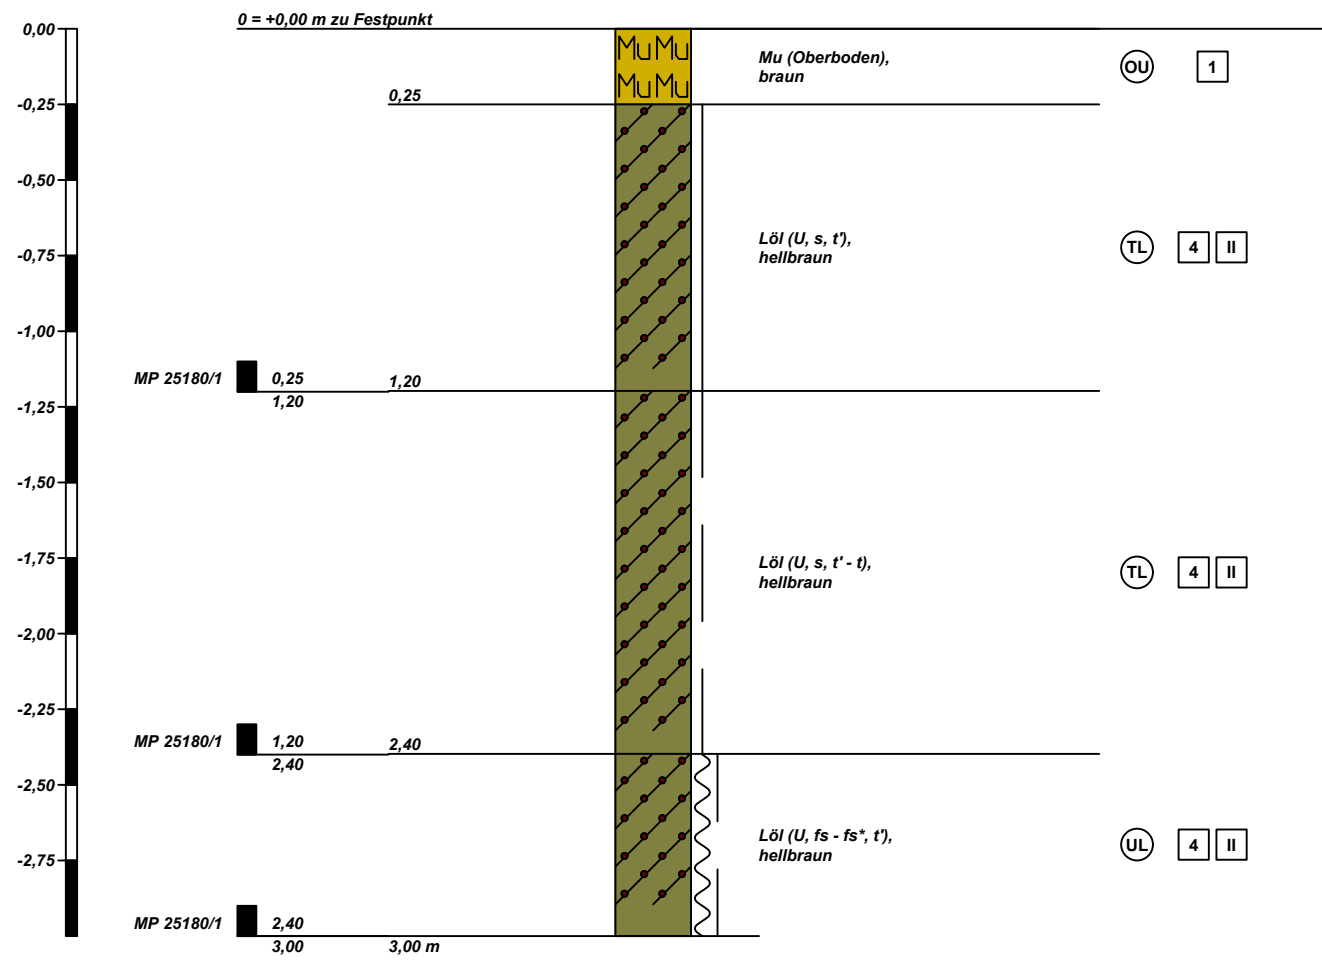

RKS 13

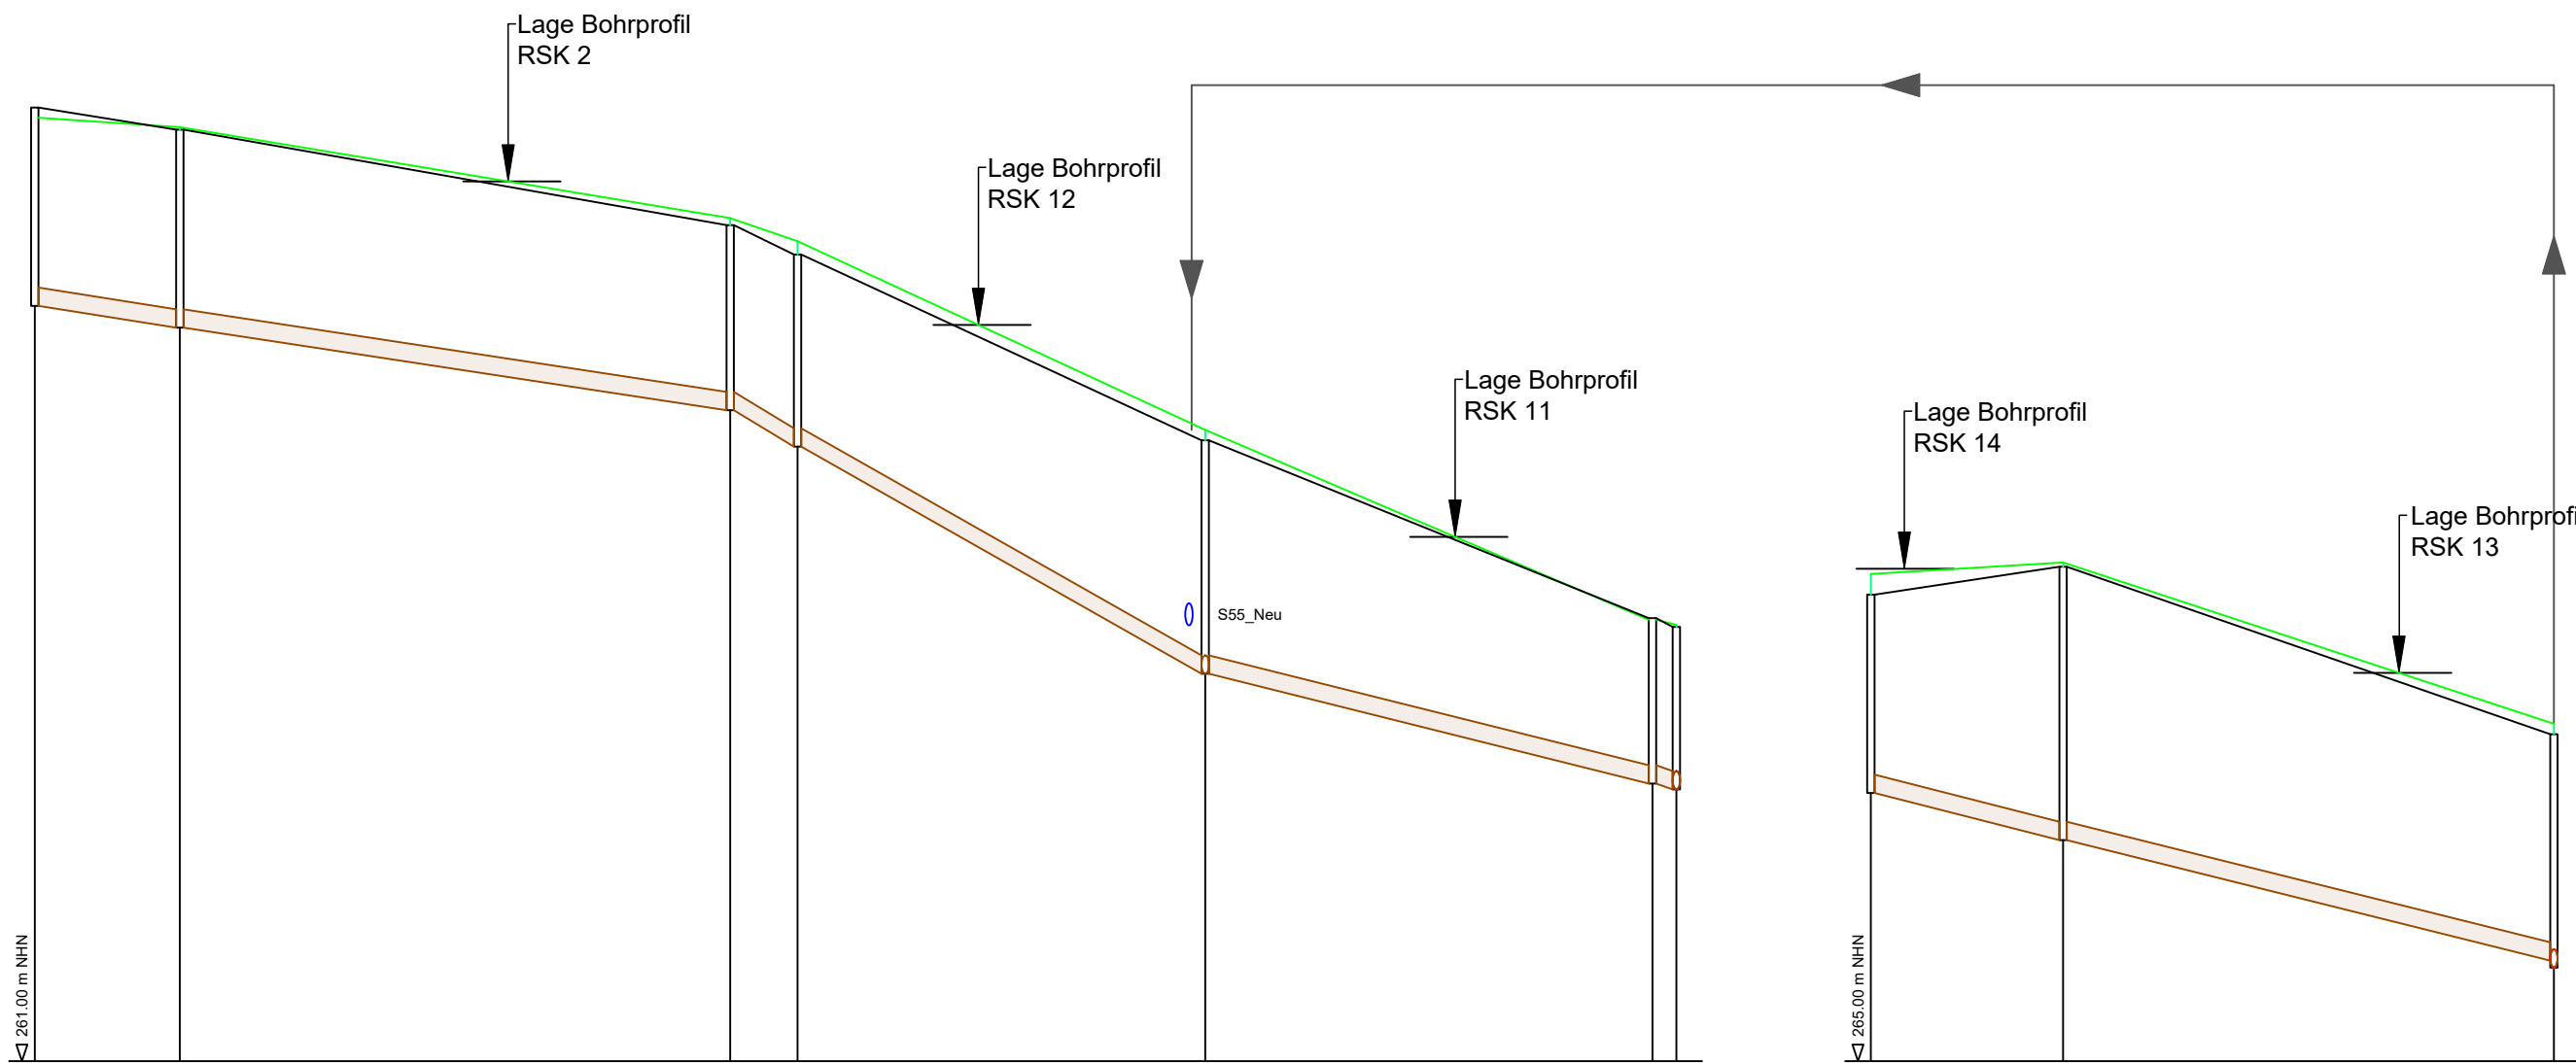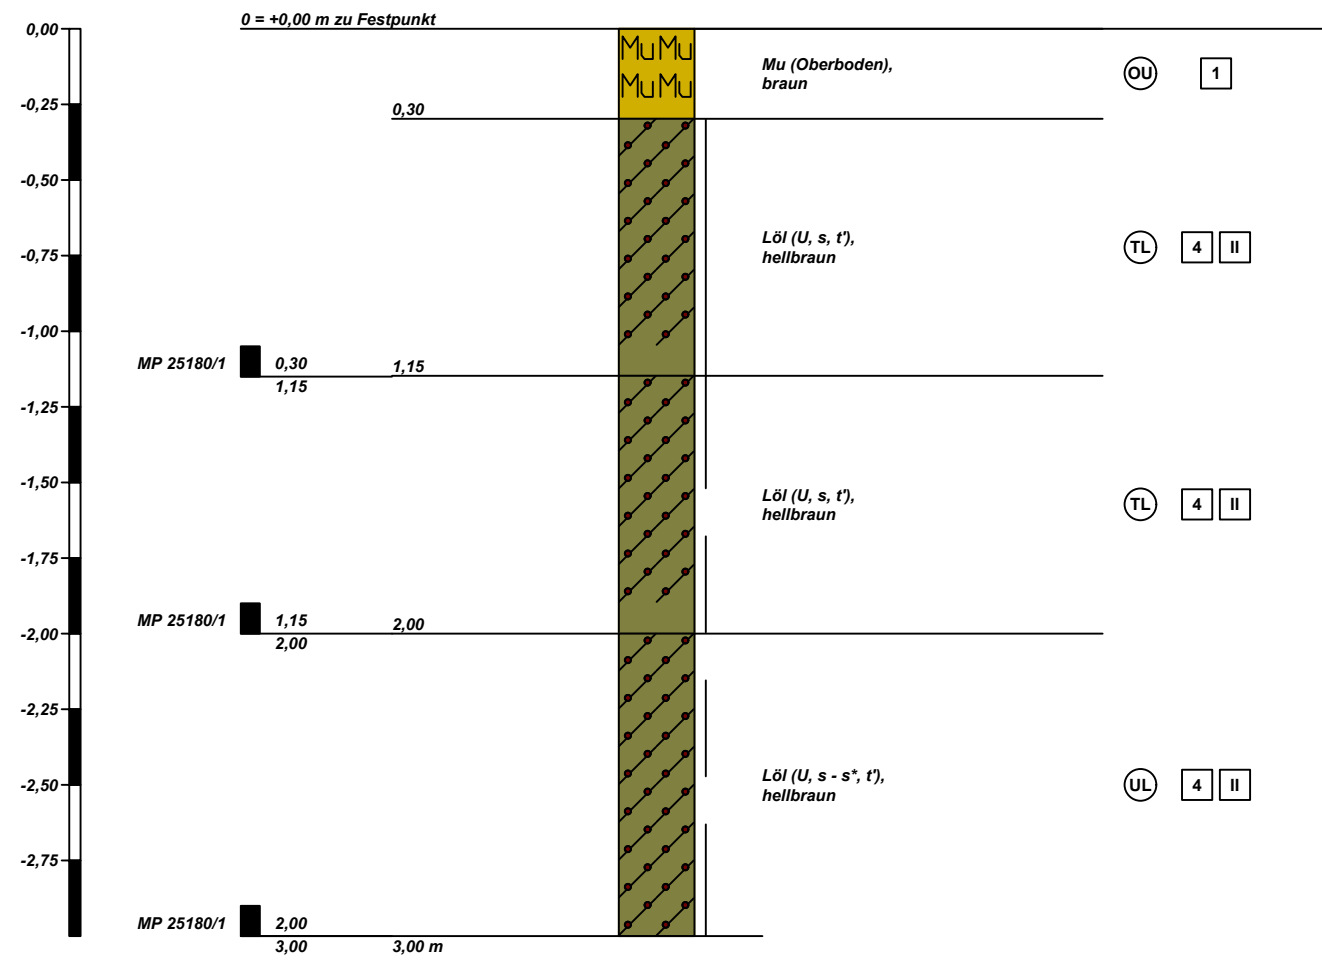

Zeichenerklärung :

Niveau Urgelände Geländehöhe Planung

nur zu Kalkulationszwecken

	Schnitt	Strom
Haltungsbezeichnung		
Haltungslänge	m	
Profiltyp / Höhe (Breite)	Typ/mm	
Materialart		
Rauheit	mm	
Durchfluss (voll)	m³/s	
Fließgeschwindigkeit (voll)	m/s	
OK Gelände	m NHN	
OK Deckel	m NHN	
Rohrweite	m NHN	
Einbauliefe (Deckel)	m	
Straße		
Sohlgefälle	‰	

	</
--	--	----