


- Höhenplan Achse 1 -
"Heidchenstraße" / "Im Lehnstück"

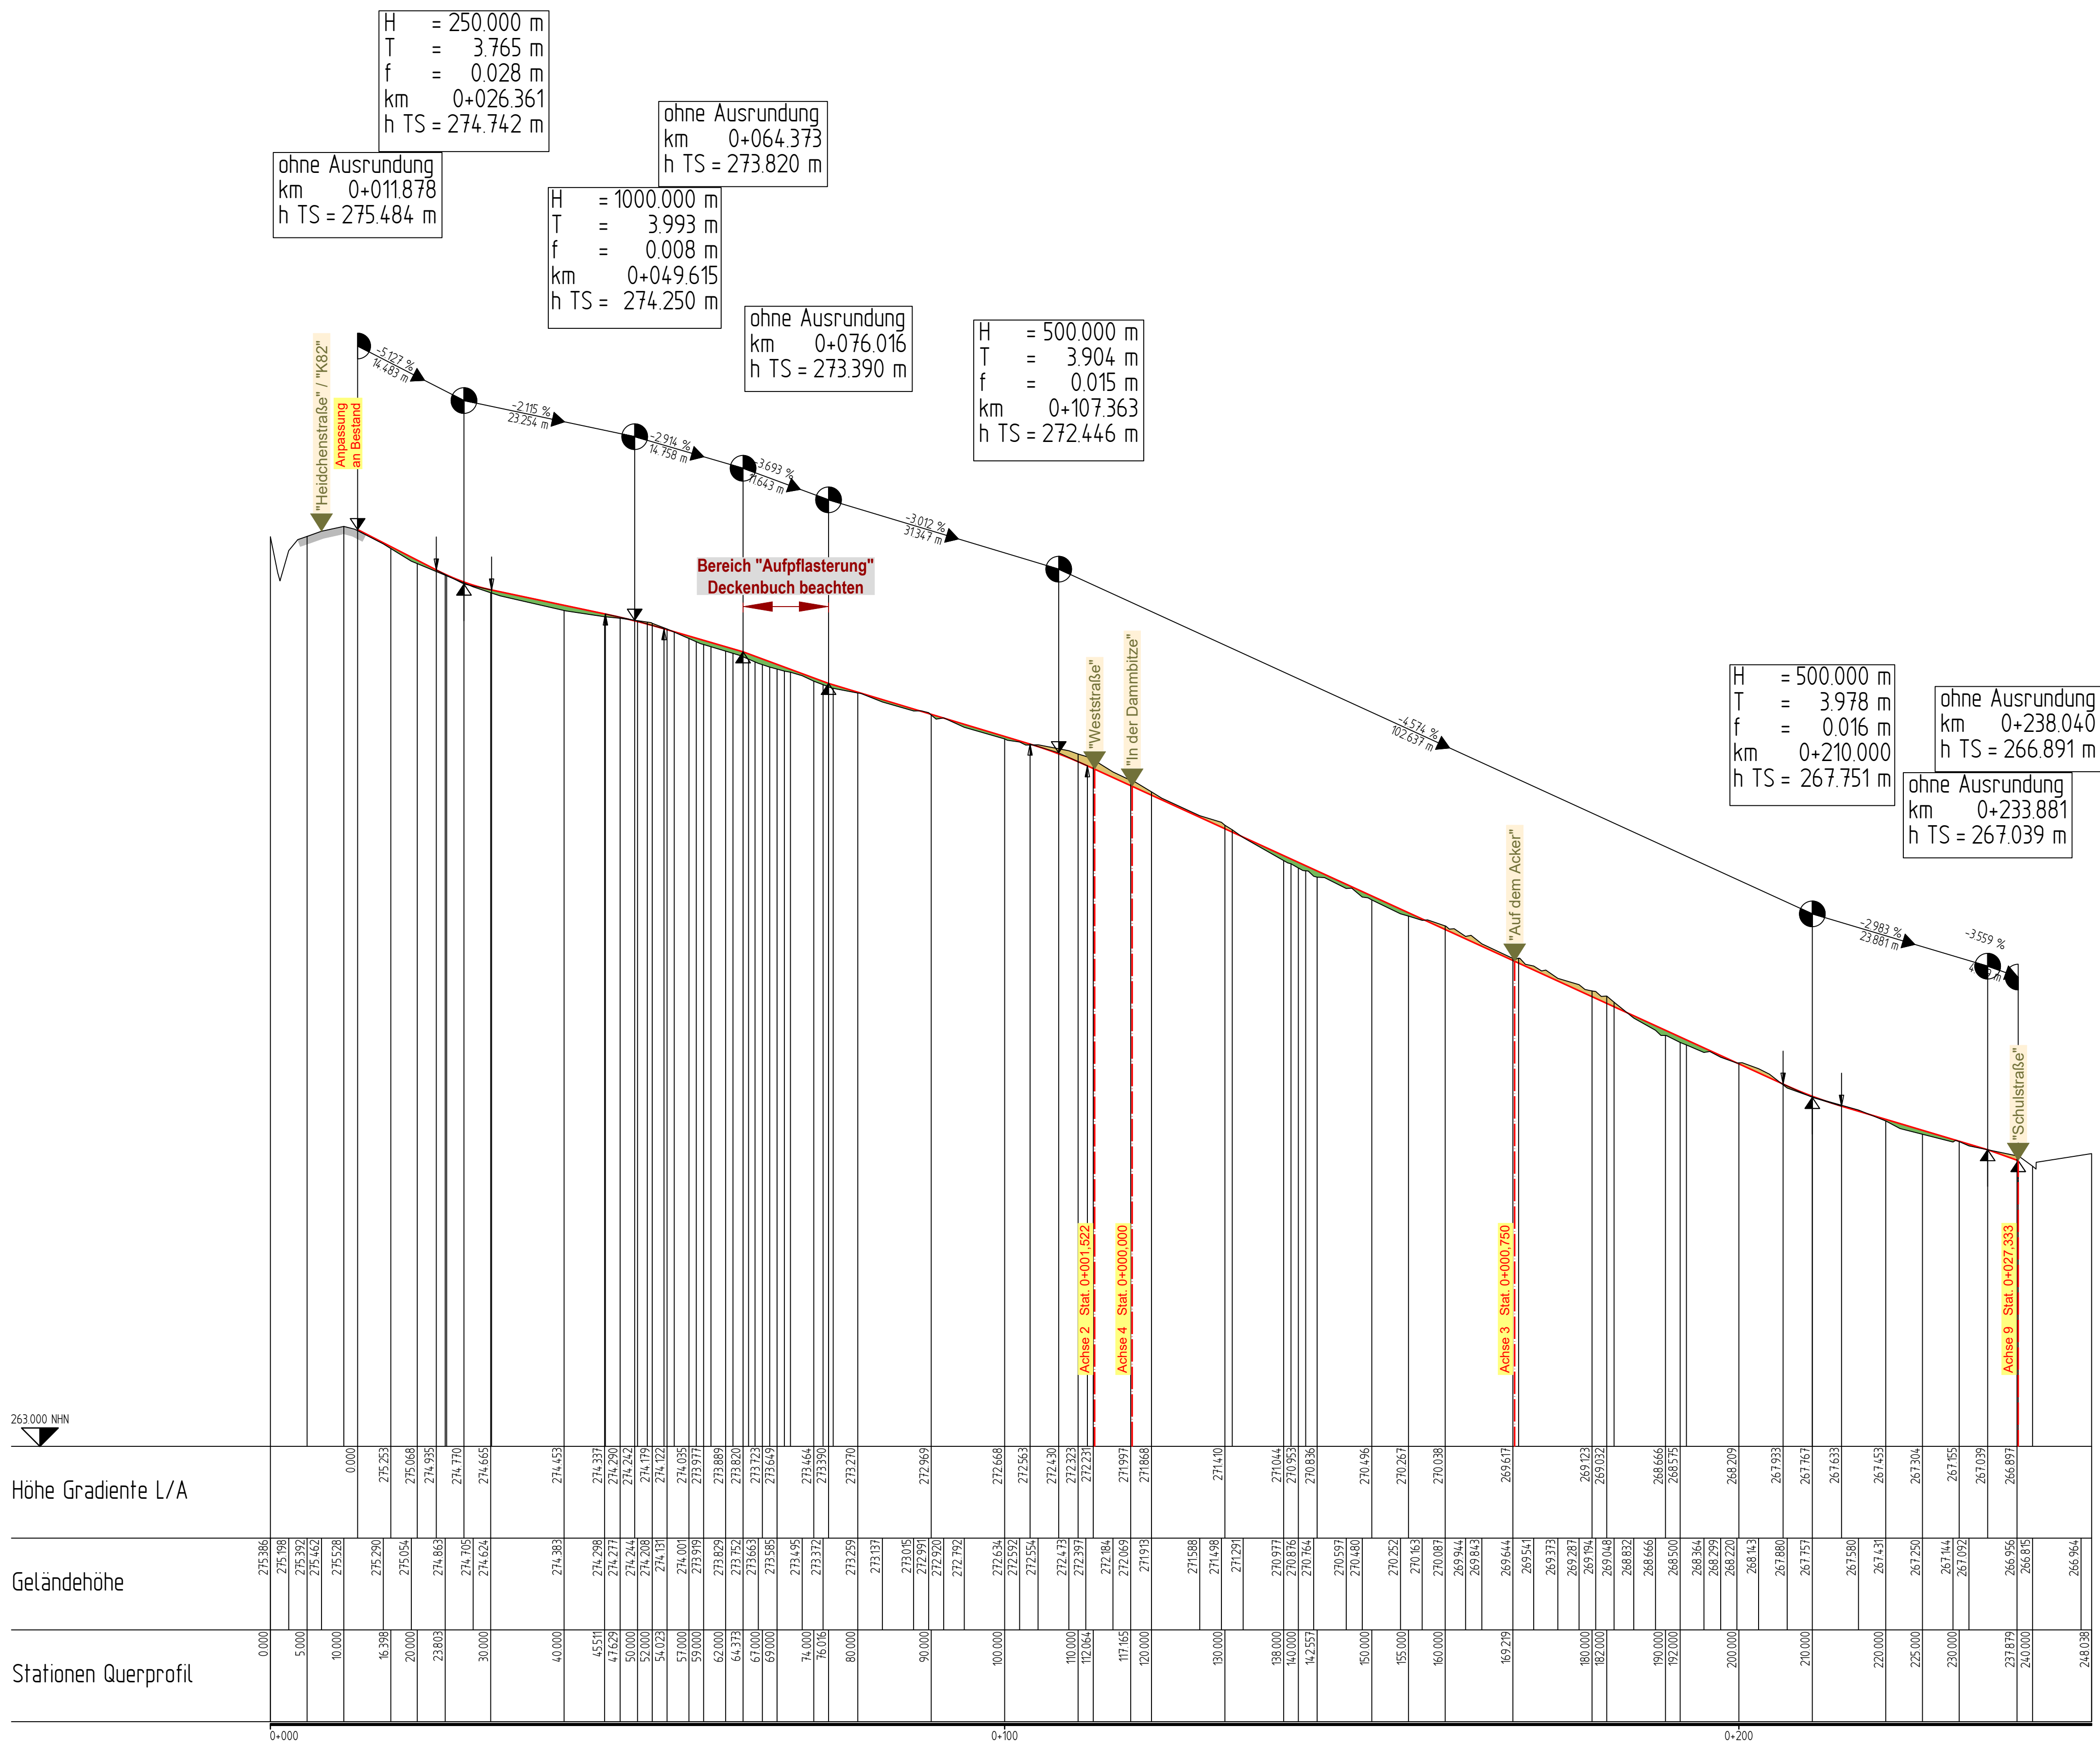

Im Rahmen der Erschließung wird eine
asphaltierte Baustraße hergestellt.
(Vorstufenausbau)

Die Höhen für den Vorstufenausbau sind
mit der örtlichen Bauüberwachung
abzustimmen.

nur zu Kalkulationszwecken

Ausschreibung

Unternehmen: Erschließung des Neubaugebietes "Am Heidchen"
in der Ortsgemeinde Bannberscheid
Westerwaldkreis

Planart: Höhenplan
Planung - Achse 1
Verkehrsanlagen

Anlage: 4.2.1 Maßstab: 1: 500/50 Datum: März 2026
entworfen: gezeichnet: geprüft:



Ortsgemeinde
Bannberscheid

Schulstraße 2
56424 Bannberscheid
info@bannberscheid.de

Unterschrift (Auftraggeber)