



- Höhenplan Achse 2 -
"Weststraße"

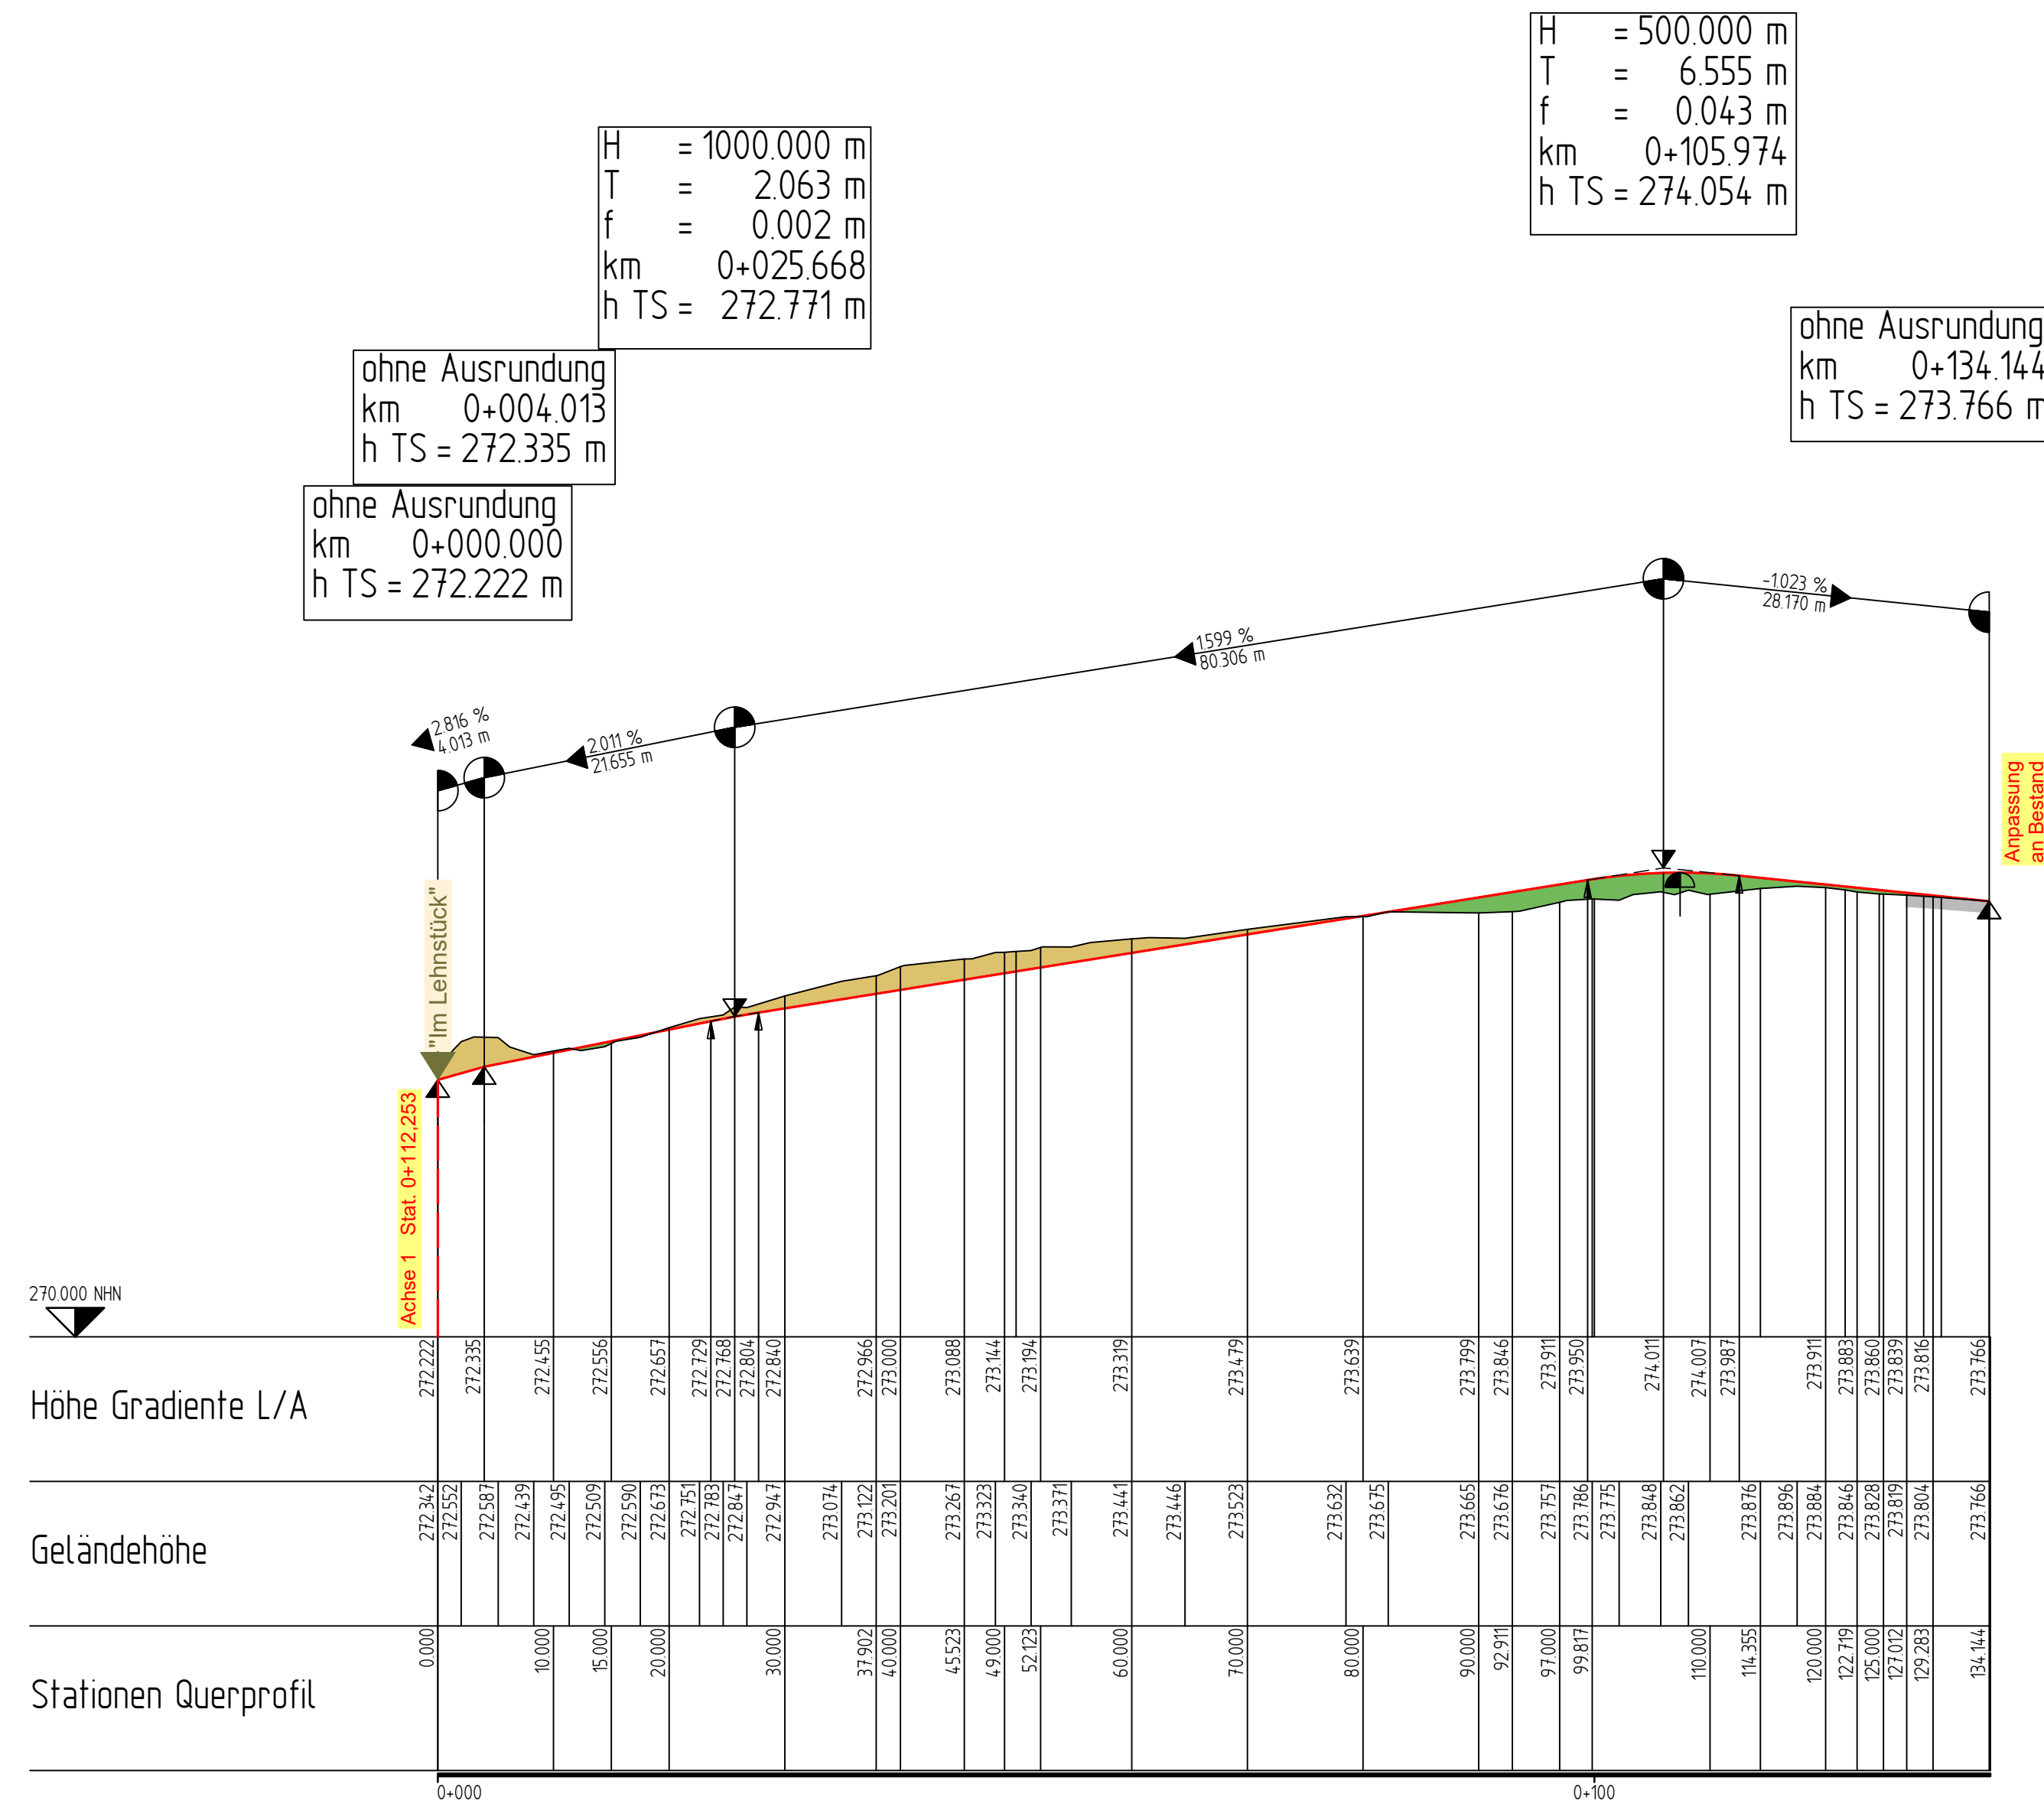

- Höhenplan Achse 3 - "Auf dem Acker"

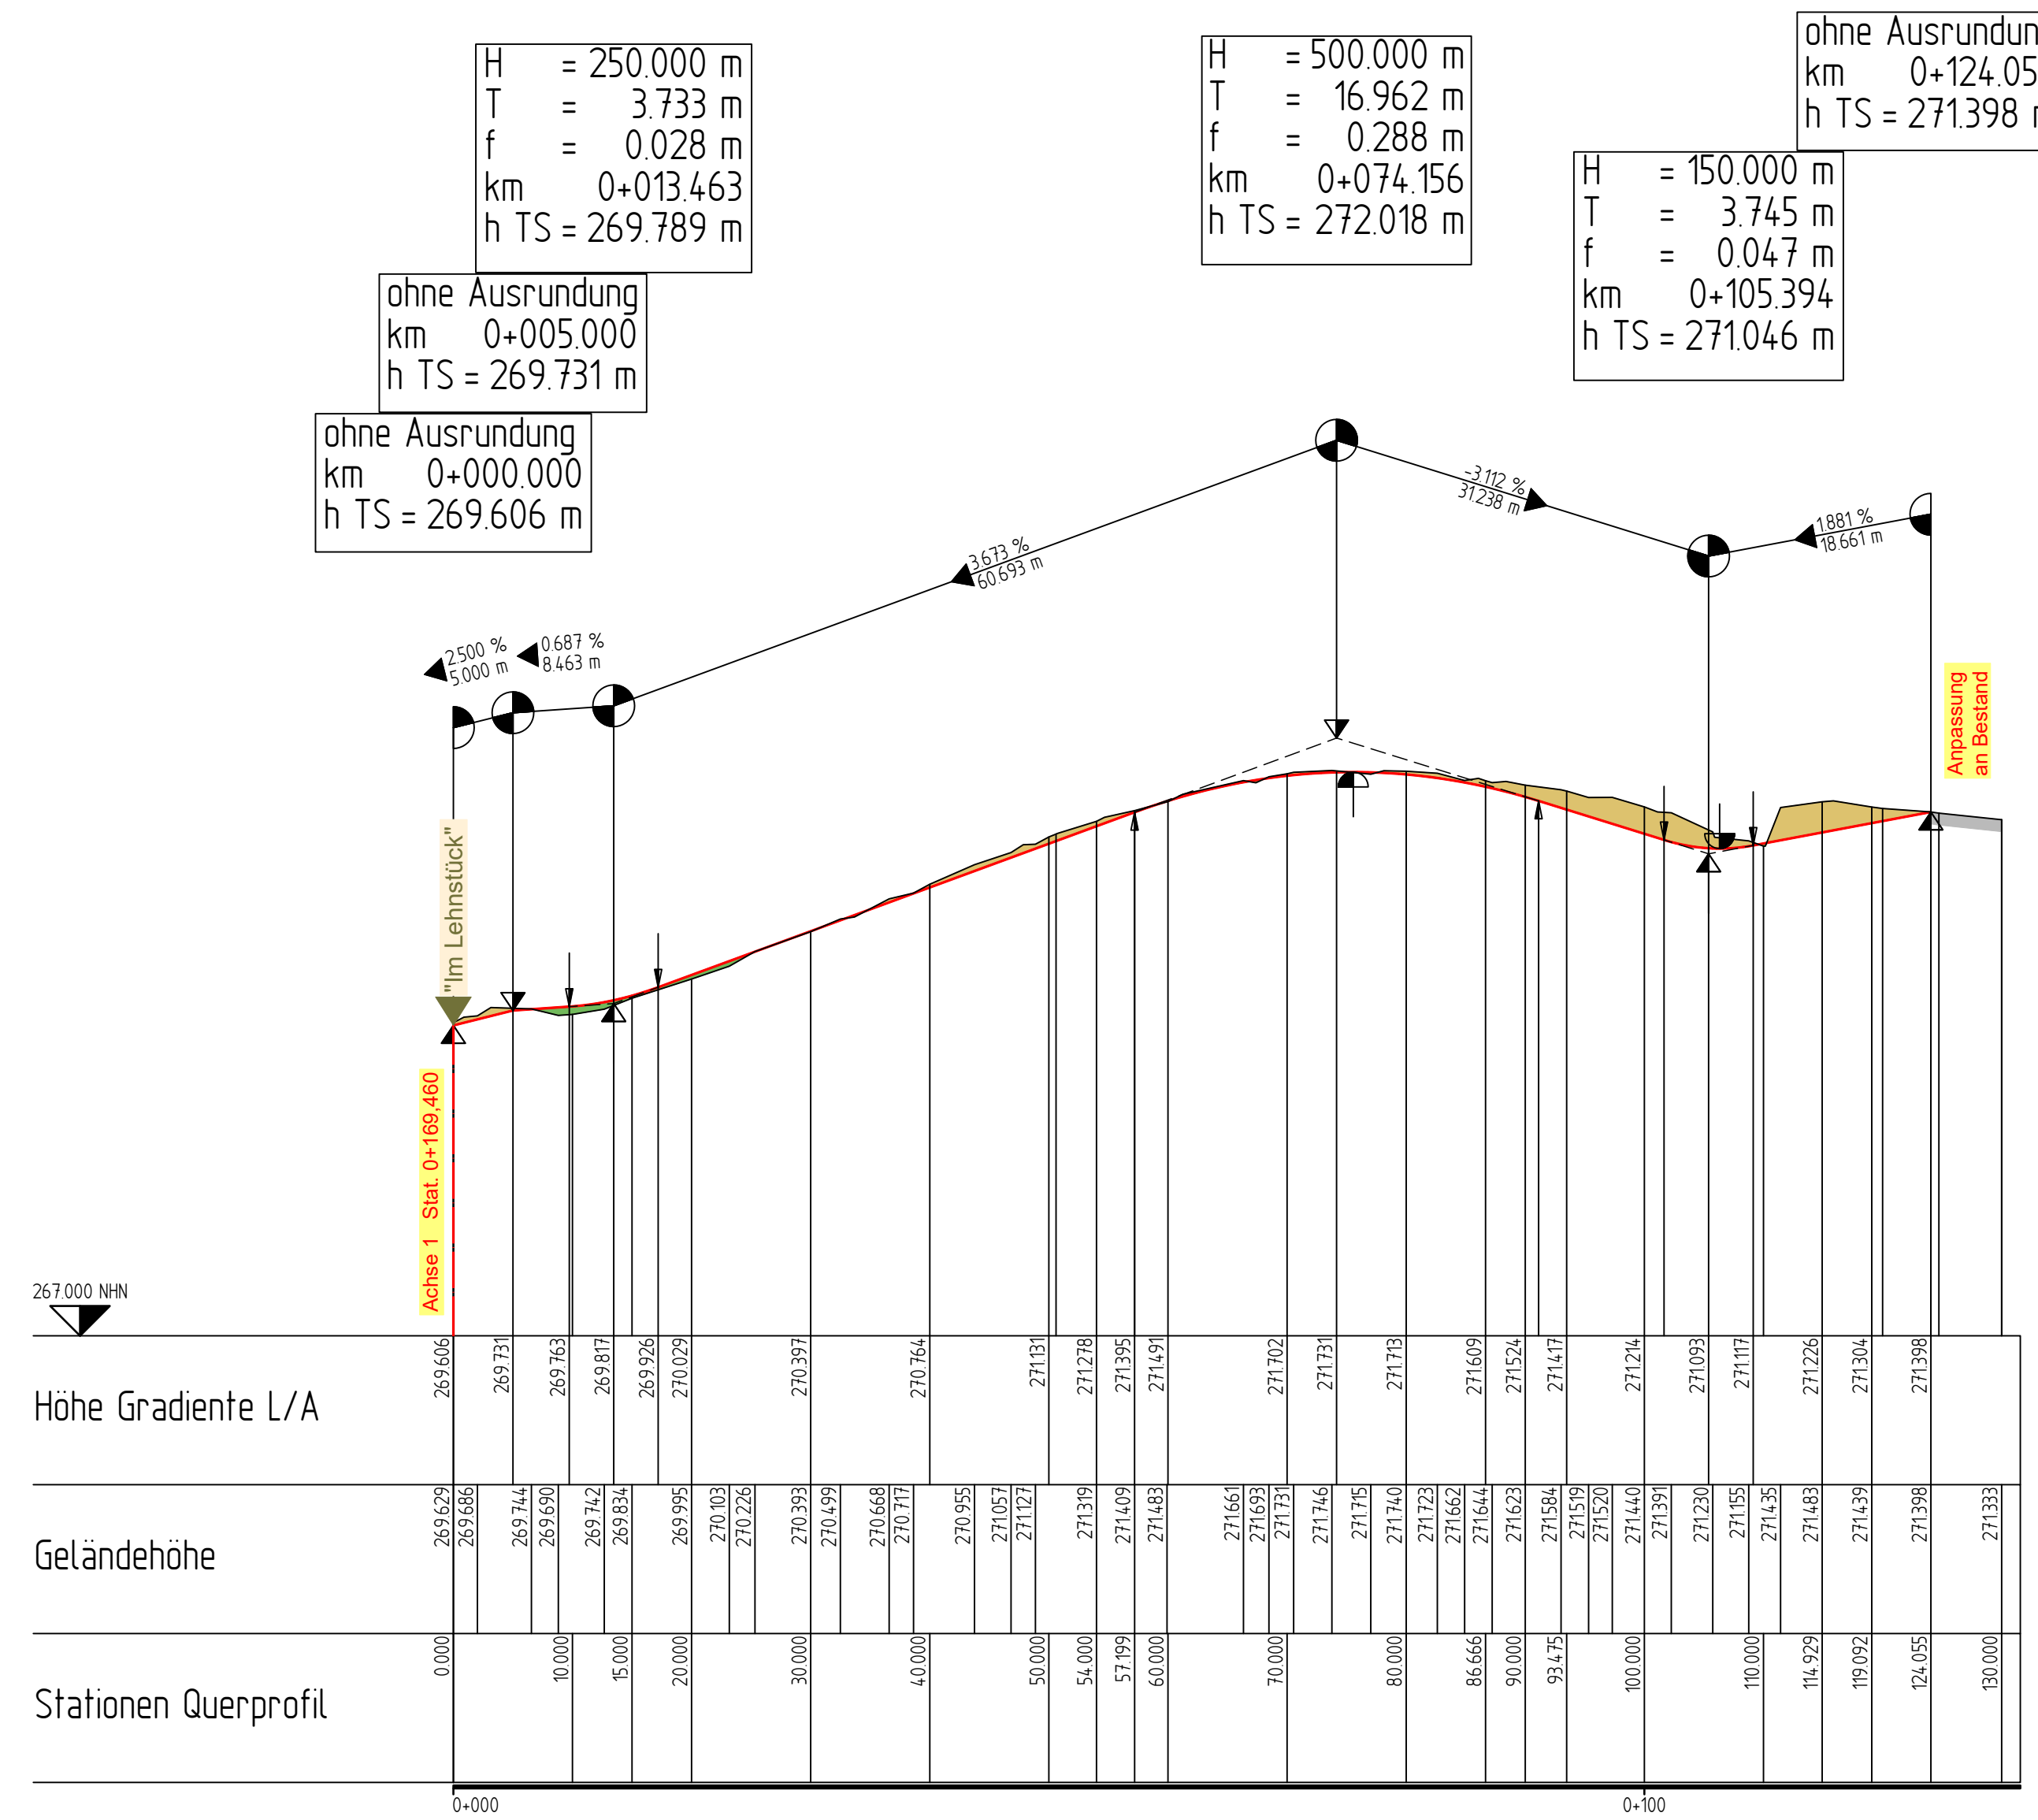

**Im Rahmen der Erschließung wird eine asphaltierte Baustraße hergestellt.
(Vorstufenausbau)**

Die Höhen für den Vorstufenausbau sind mit der örtlichen Bauüberwachung abzustimmen.

nur zu Kalkulationszwecken

Ausschreibung

Unternehmen: Erschließung des Neubaugebietes "Am Heidchen"
in der Ortsgemeinde Bannberscheid
Westerwaldkreis

Planart:	Höhenplan Planung - Achse 2 und Achse 3 Verkehrsanlagen
----------	---


Anlage:
4.2.2

Maßstab:
1: 500/50

Datum:
März 2026

**Ortsgemeinde
Bannberscheid**

Schulstraße 2
56424 Bannberscheid
info@bannberscheid.de

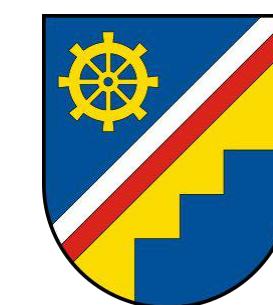

Unterschrift (Auftraggeber)