


- Höhenplan Achse 4 -
"In der Dammbitze"

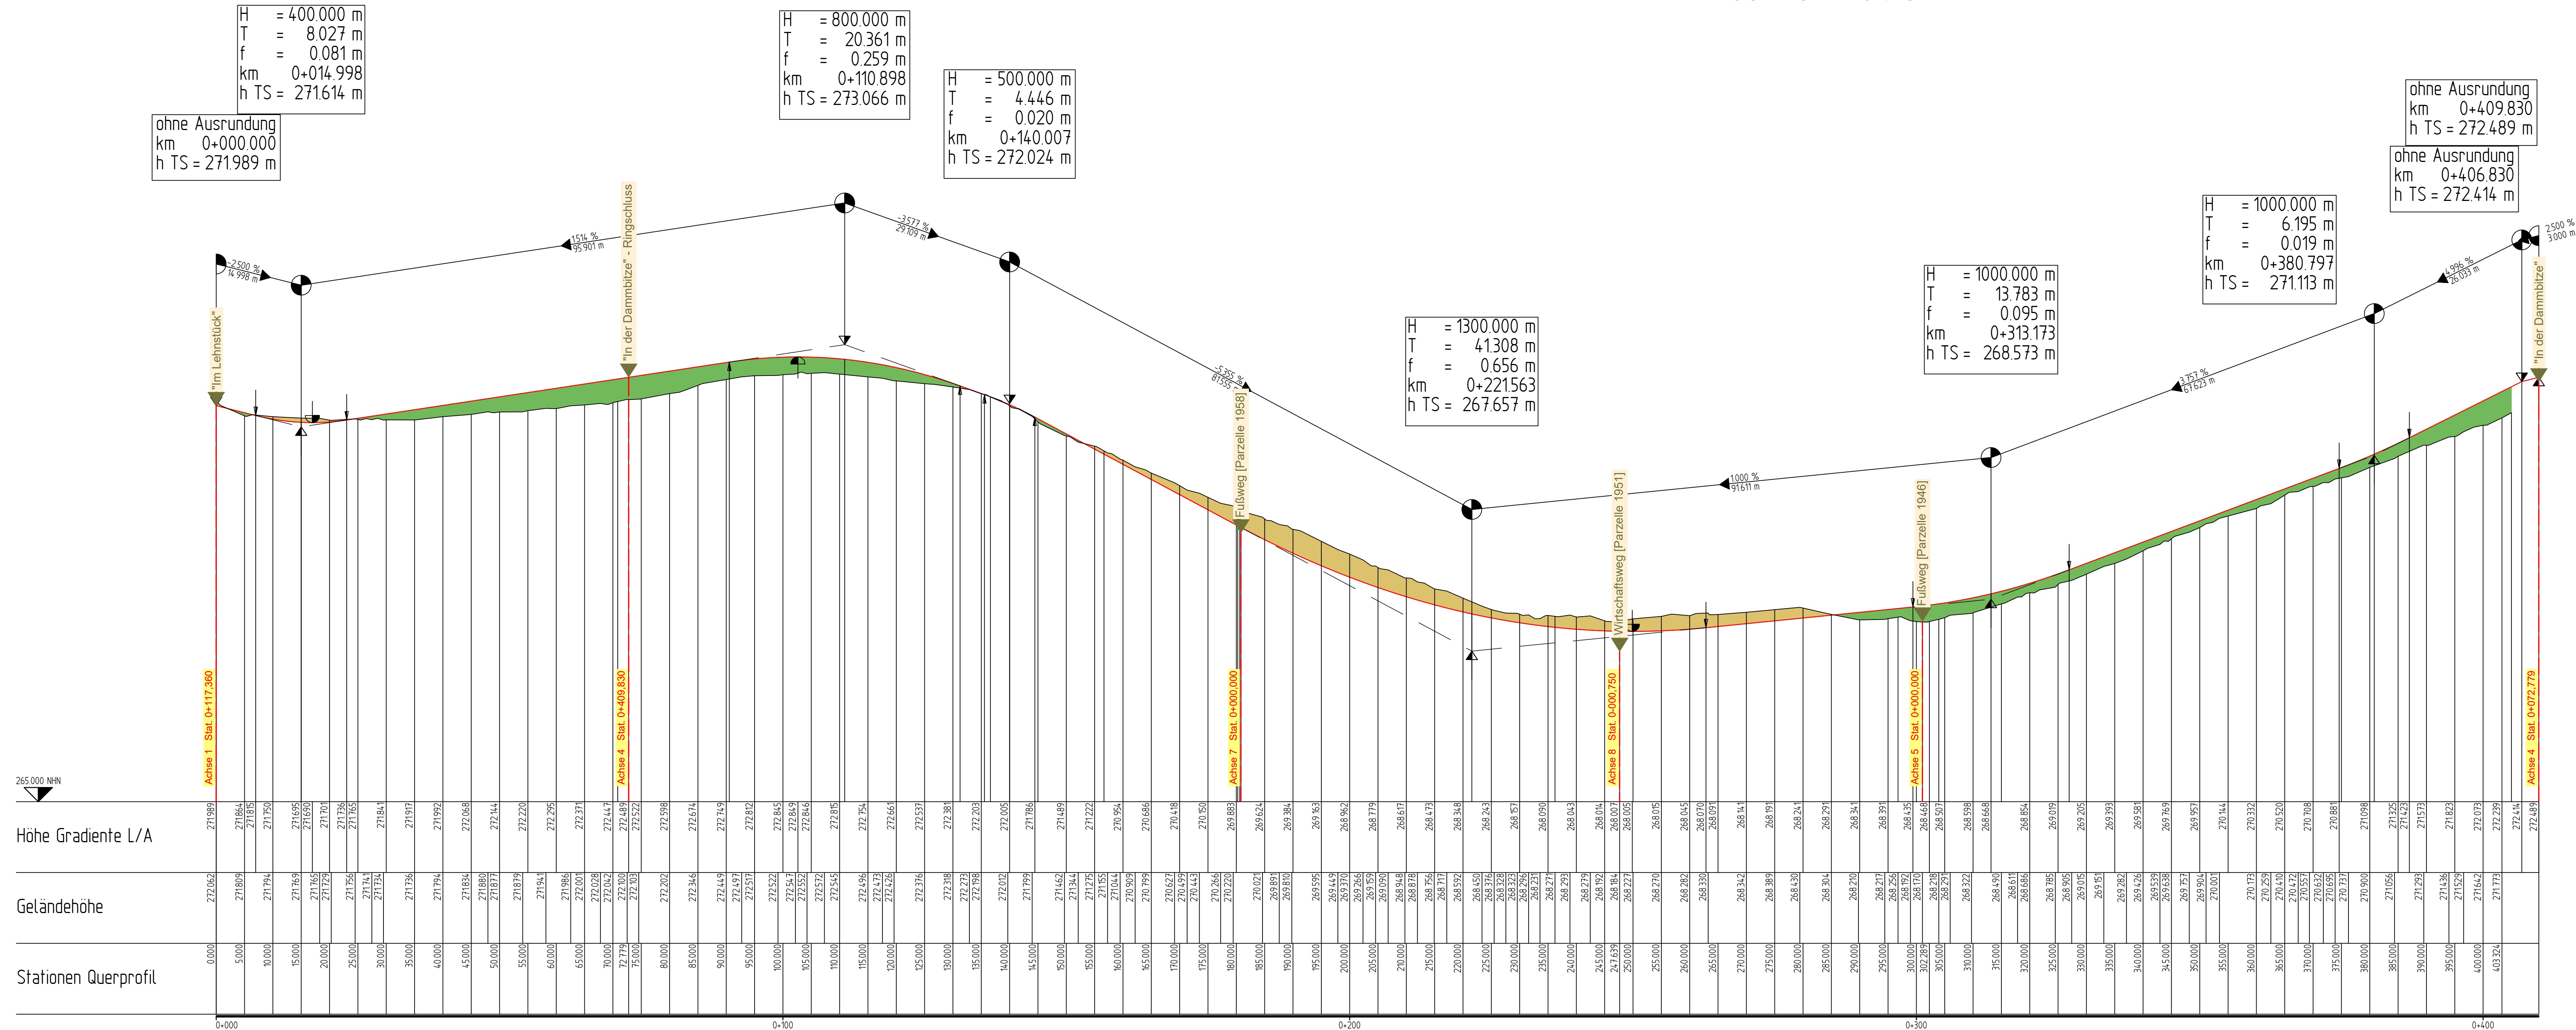

**Im Rahmen der Erschließung wird eine asphaltierte Baustraße hergestellt.
(Vorstufenausbau)**

Die Höhen für den Vorstufenausbau sind mit der örtlichen Bauüberwachung abzustimmen.

nur zu Kalkulationszwecken

Ausschreibung

Unternehmen: Erschließung des Neubaugebietes "Am Heidchen"
in der Ortsgemeinde Bannberscheid
Westerwaldkreis

Planart:	Höhenplan Planung - Achse 4 Verkehrsanlagen
----------	---

Anlage:
4.2.3

Maßstab:
1: 500/50

Datum: März 2026

**Ortsgemeinde
Bannberscheid**

Schulstraße 2
56424 Bannberscheid
info@bannberscheid.de



Unterschrift (Auftraggeber)