


- Mauerabwicklung Achse 10 -

Im Rahmen der Erschließung wird eine asphaltierte Baustraße hergestellt. (Vorstufenausbau)

Die Höhen für den Vorstufenausbau sind mit der örtlichen Bauüberwachung abzustimmen.

nur zu Kalkulationszwecken

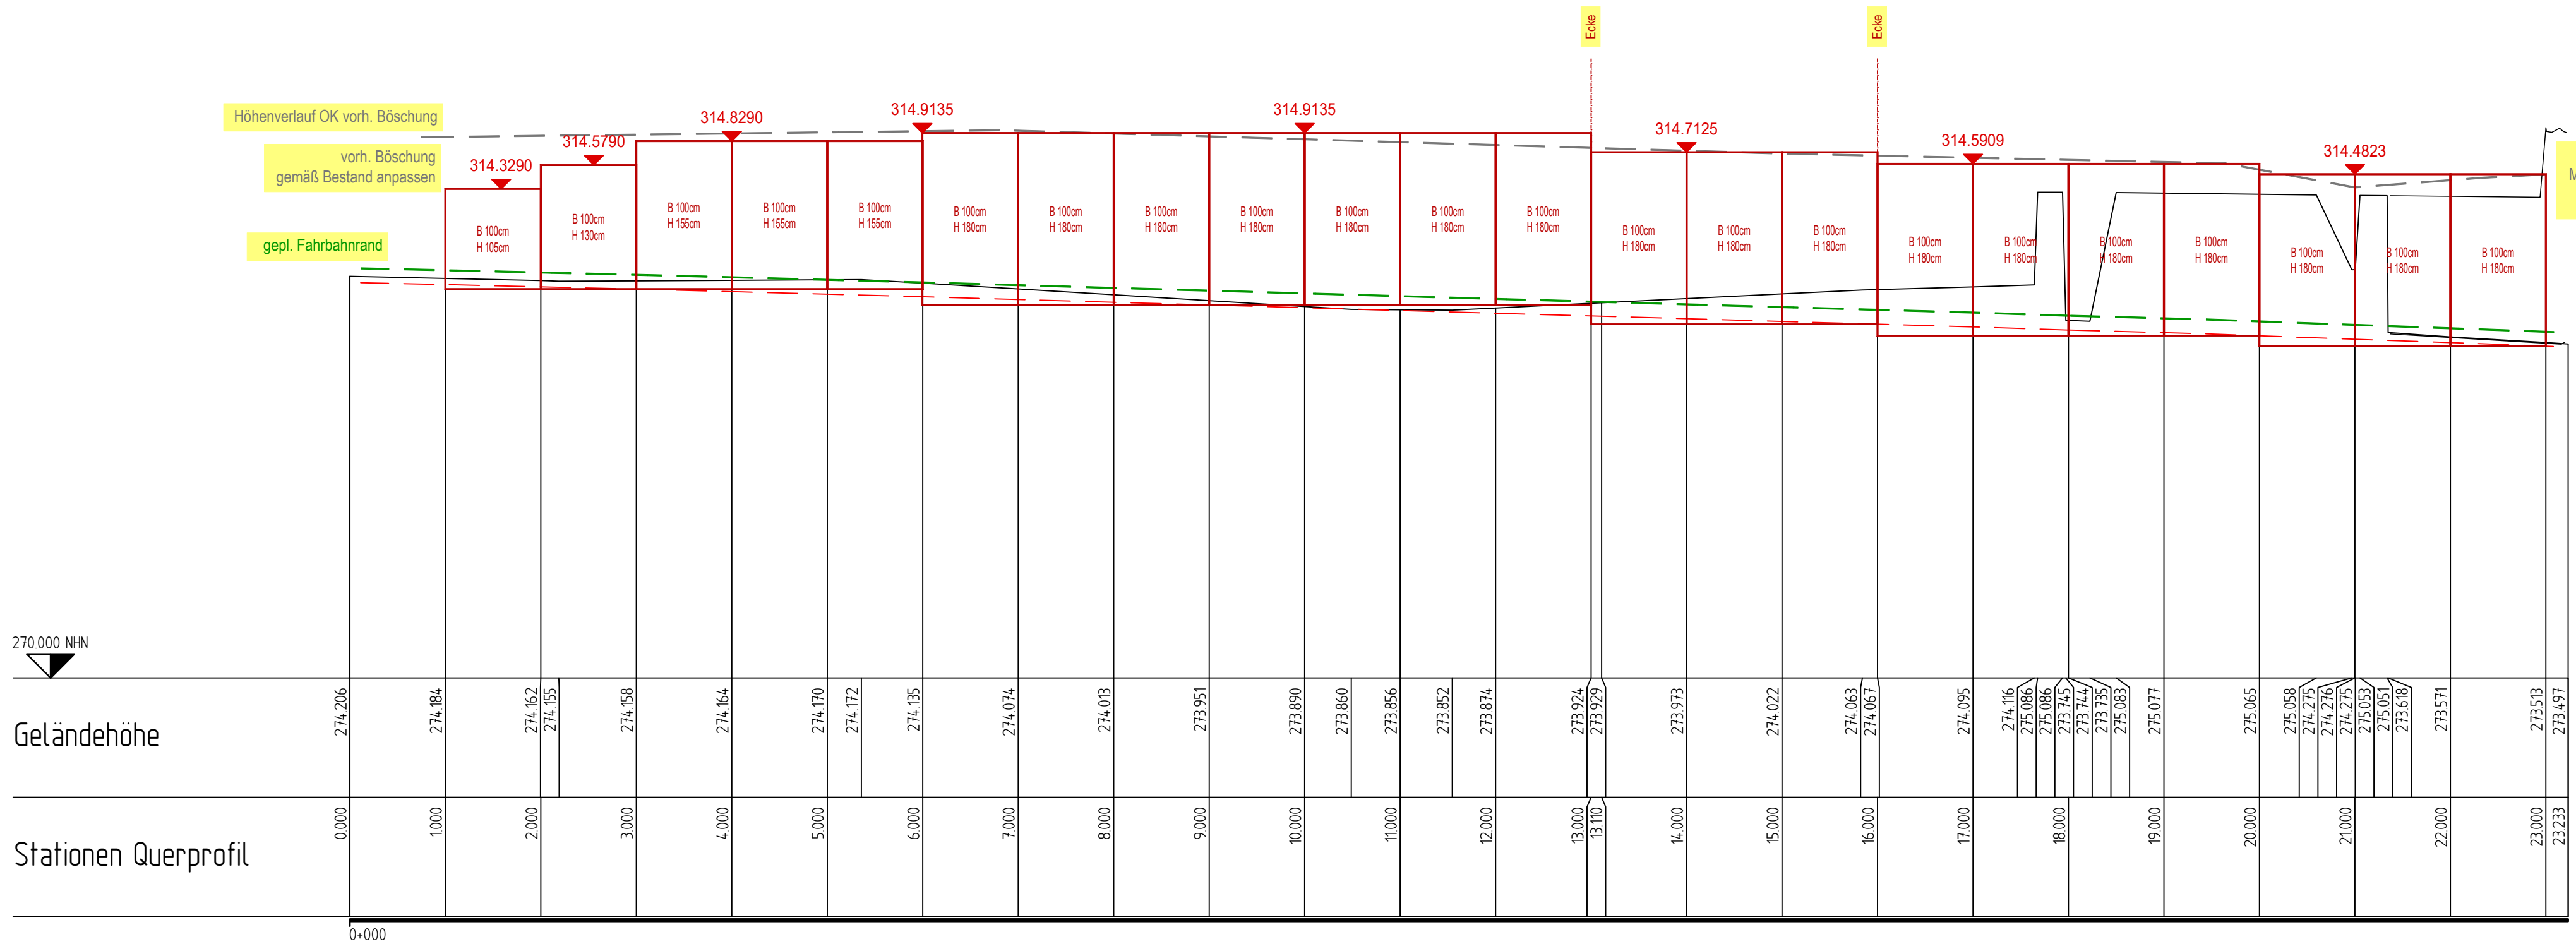


Element	Anzahl
MA B-100cm H-105cm	1
MA B-100cm H-130cm	1
MA B-100cm H-155cm	3
MA B-100cm H-180cm	17

Ausschreibung

Unternehmen: Erschließung des Neubaugebietes "Am Heidchen" in der Ortsgemeinde Bannberscheid Westerwaldkreis

Planart: Detailplan - Mauerabwicklung Achse 10
Planung Verkehrsanlagen

Anlage: 4.5	Maßstab: 1: 50	Datum: März 2026	entworfen:	
			gezeichnet:	
			geprüft:	

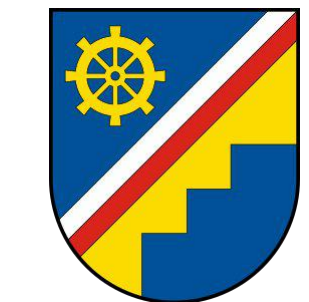

Ortsgemeinde Bannberscheid
Schulstraße 2
56424 Bannberscheid
info@bannberscheid.de

Unterschrift (Auftraggeber)