




Schnitt Treppe Haupteingang

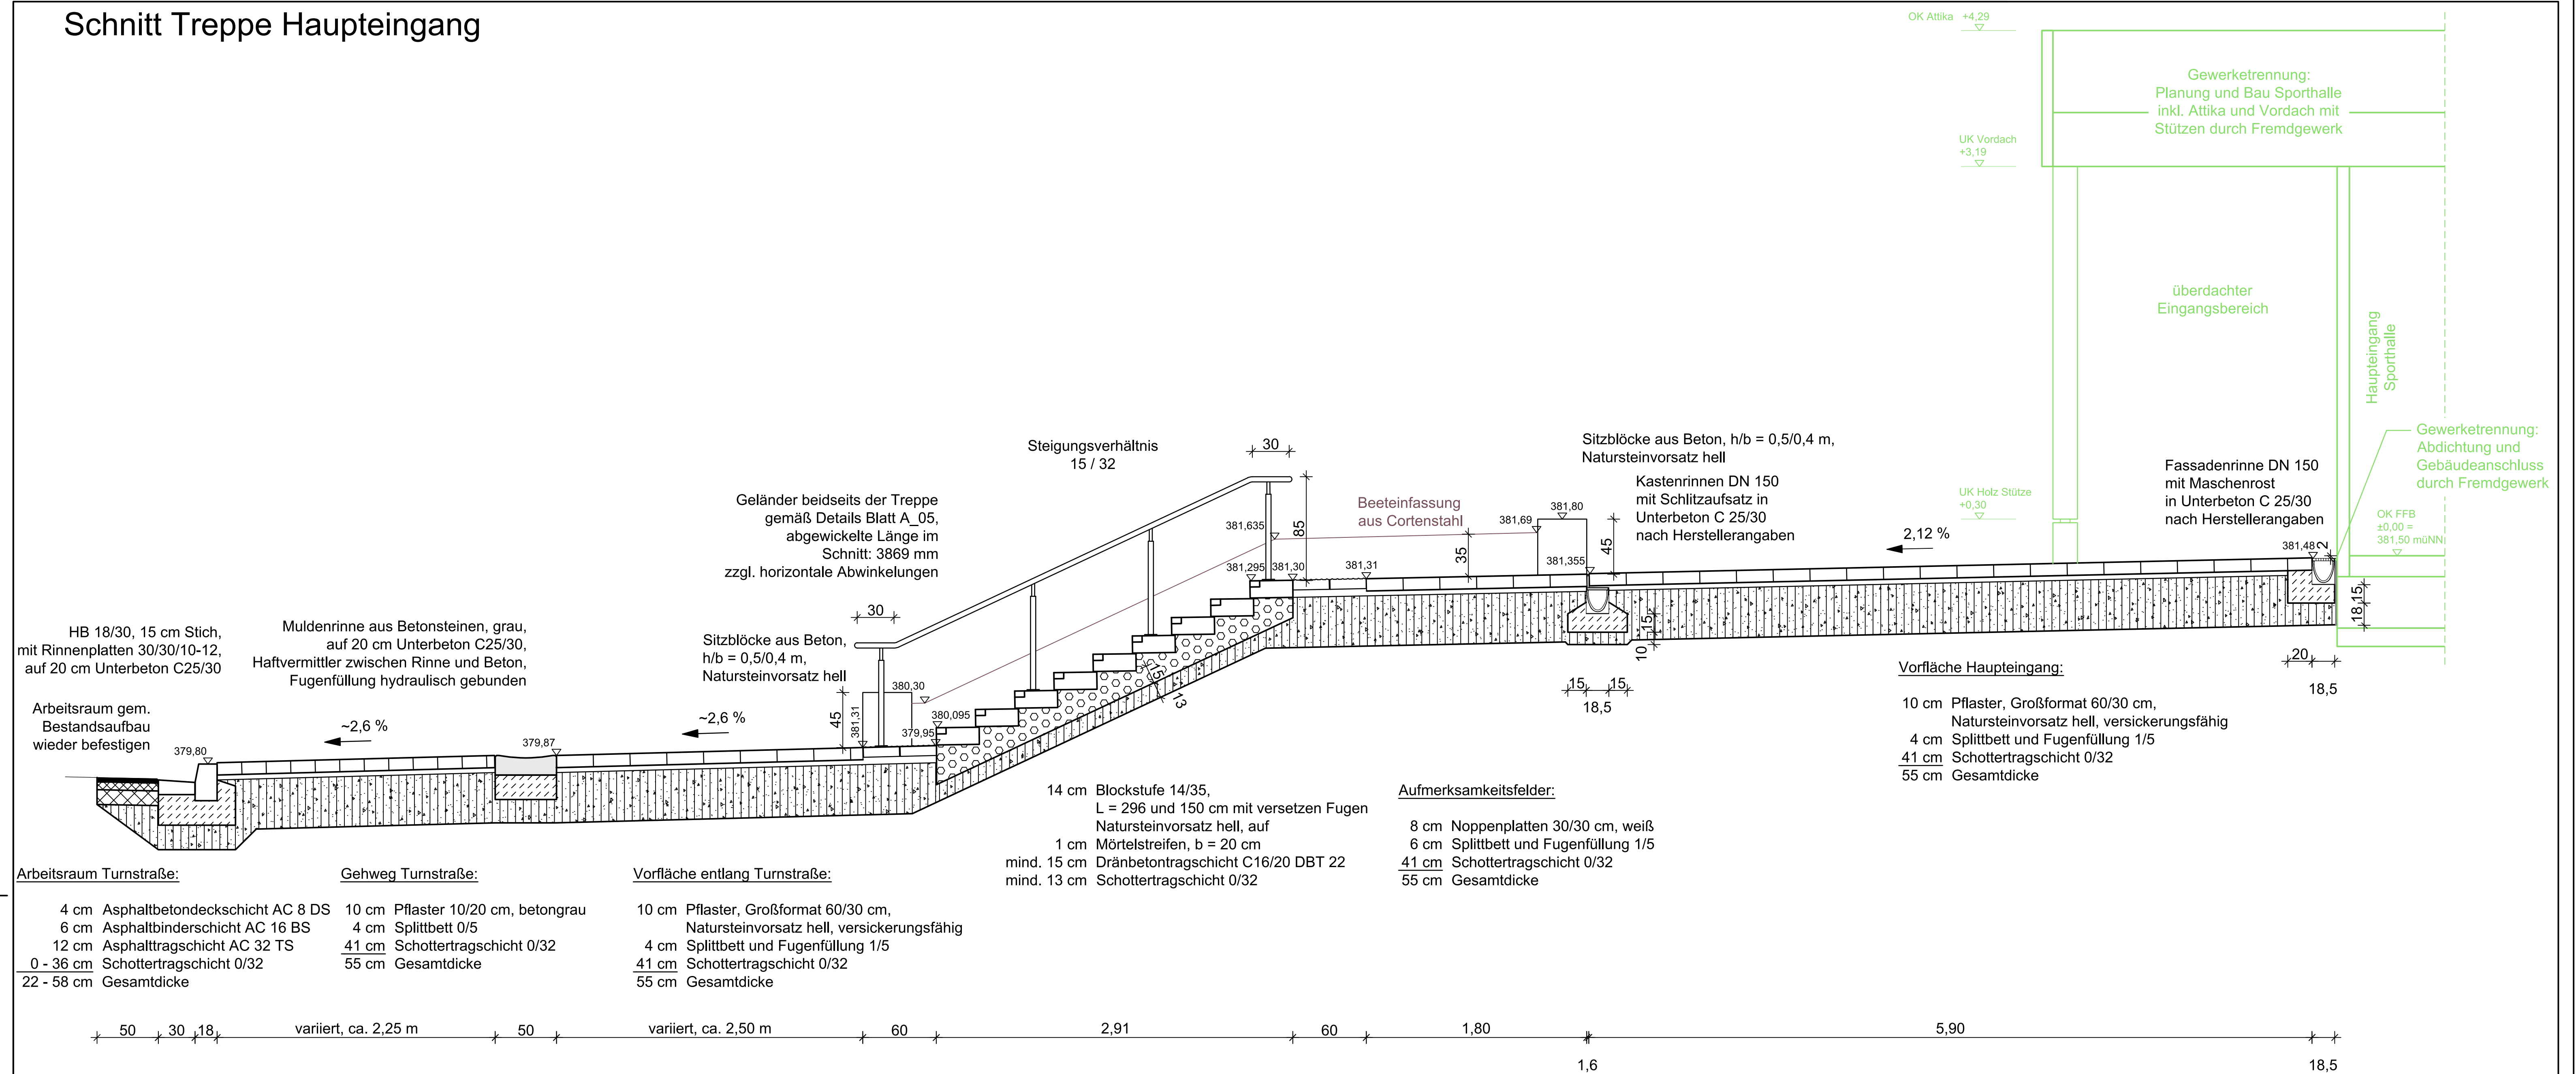

Schnitt Treppe 2-läufig

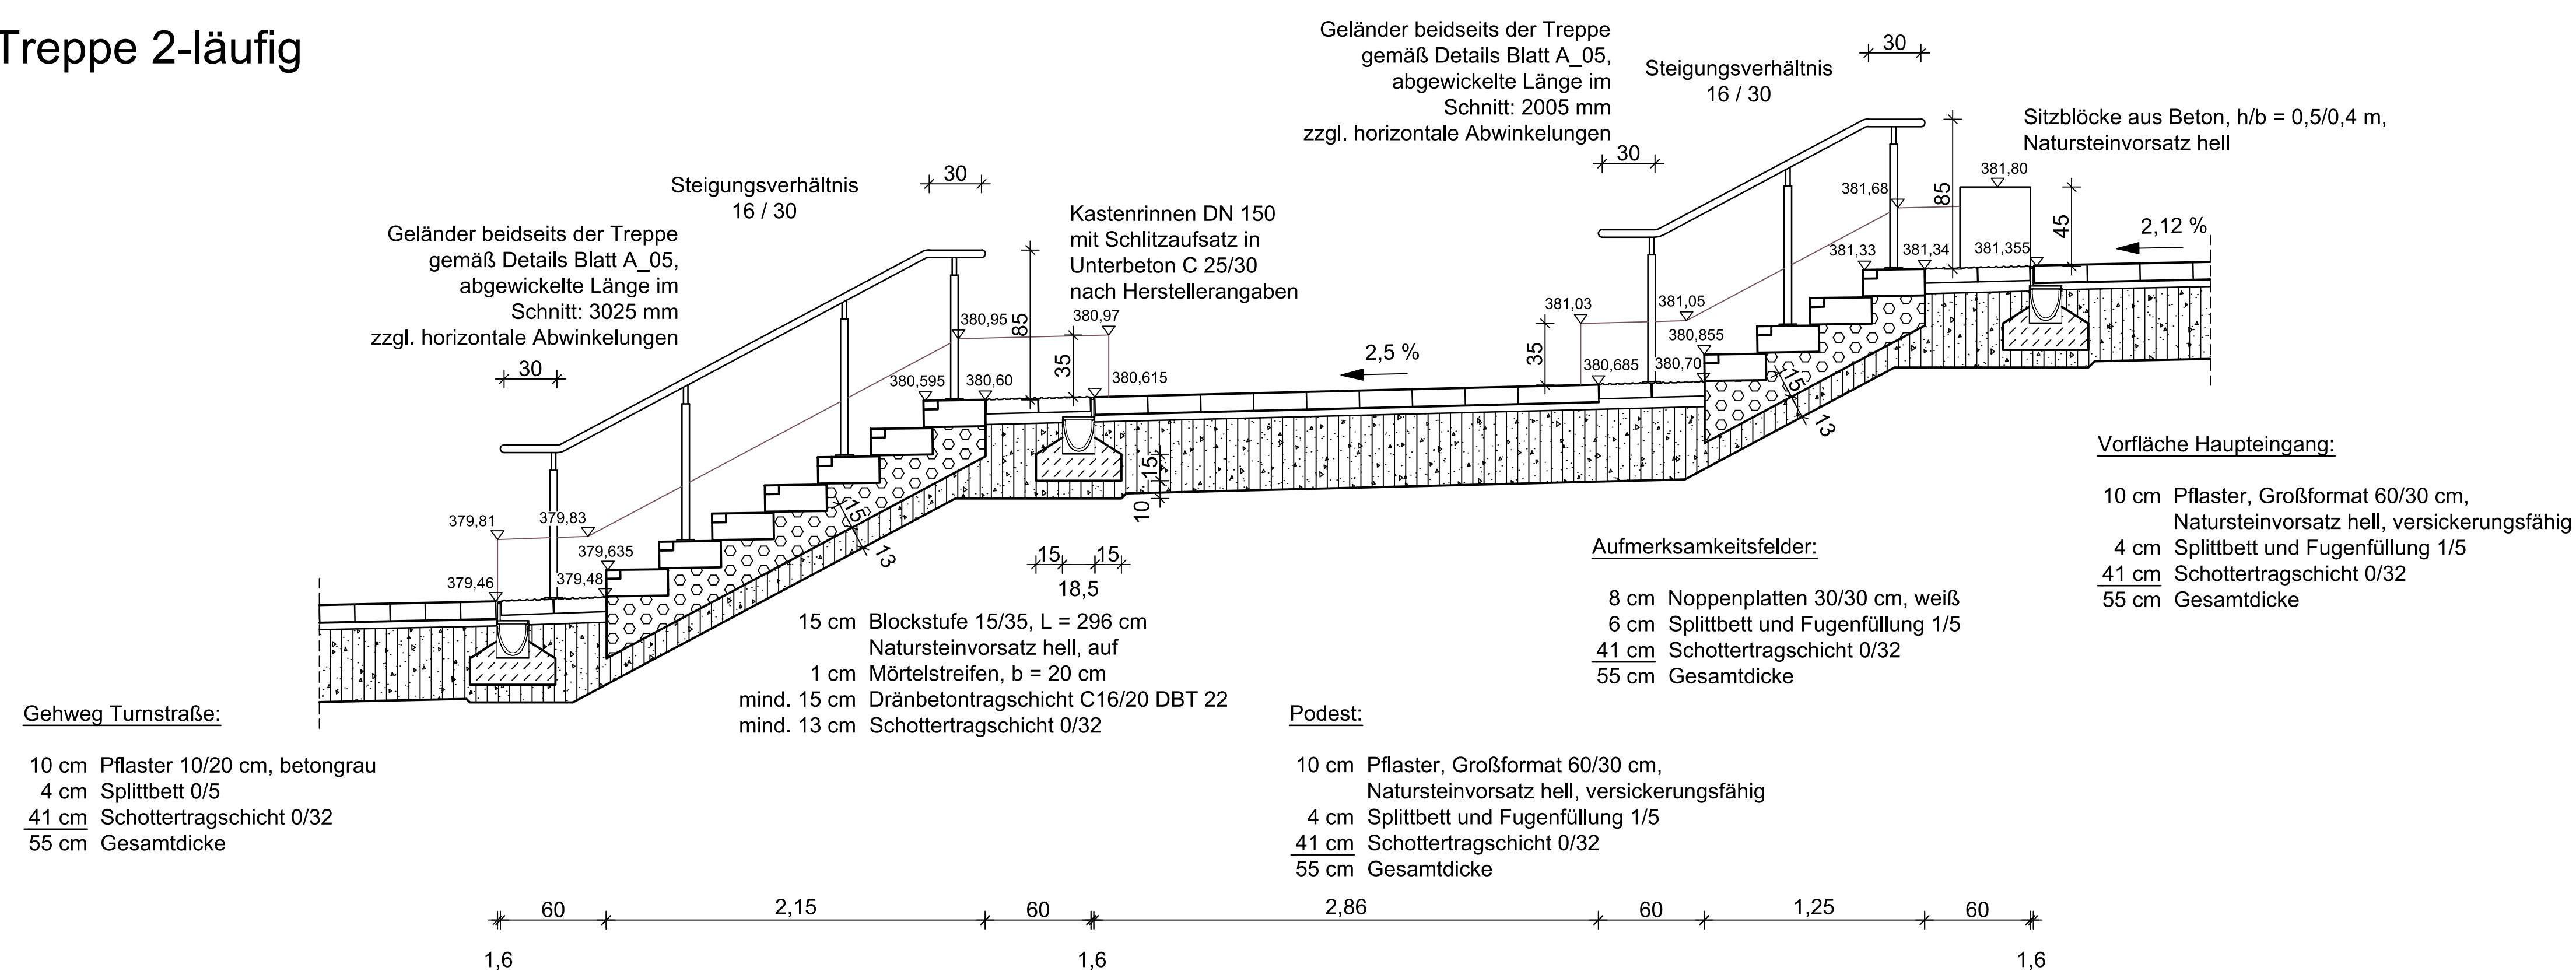

NUR ZU AUSSCHREIBUNG SZWECKEN

ÄNDERUNGEN		DATUM	
 Stadt Pirmasens Stadtverwaltung Hochbauamt		Anlage	
		Blatt Nr. A_06	
		Reg. Nr. 10523	
Projekt Städtische Turnhalle in der Turnstraße Freianlagen		Datum	Zeichen
		bearb.	15.06.26
		gez.	15.06.26
		gepr.	
		Maßstab: 1:25	
Aufgestellt: Pirmasens, den		Schnitte Treppen	
M. Eng. Robert Huber Leiter Hochbauamt			
Planverfasser		Prüfvermerke:	