



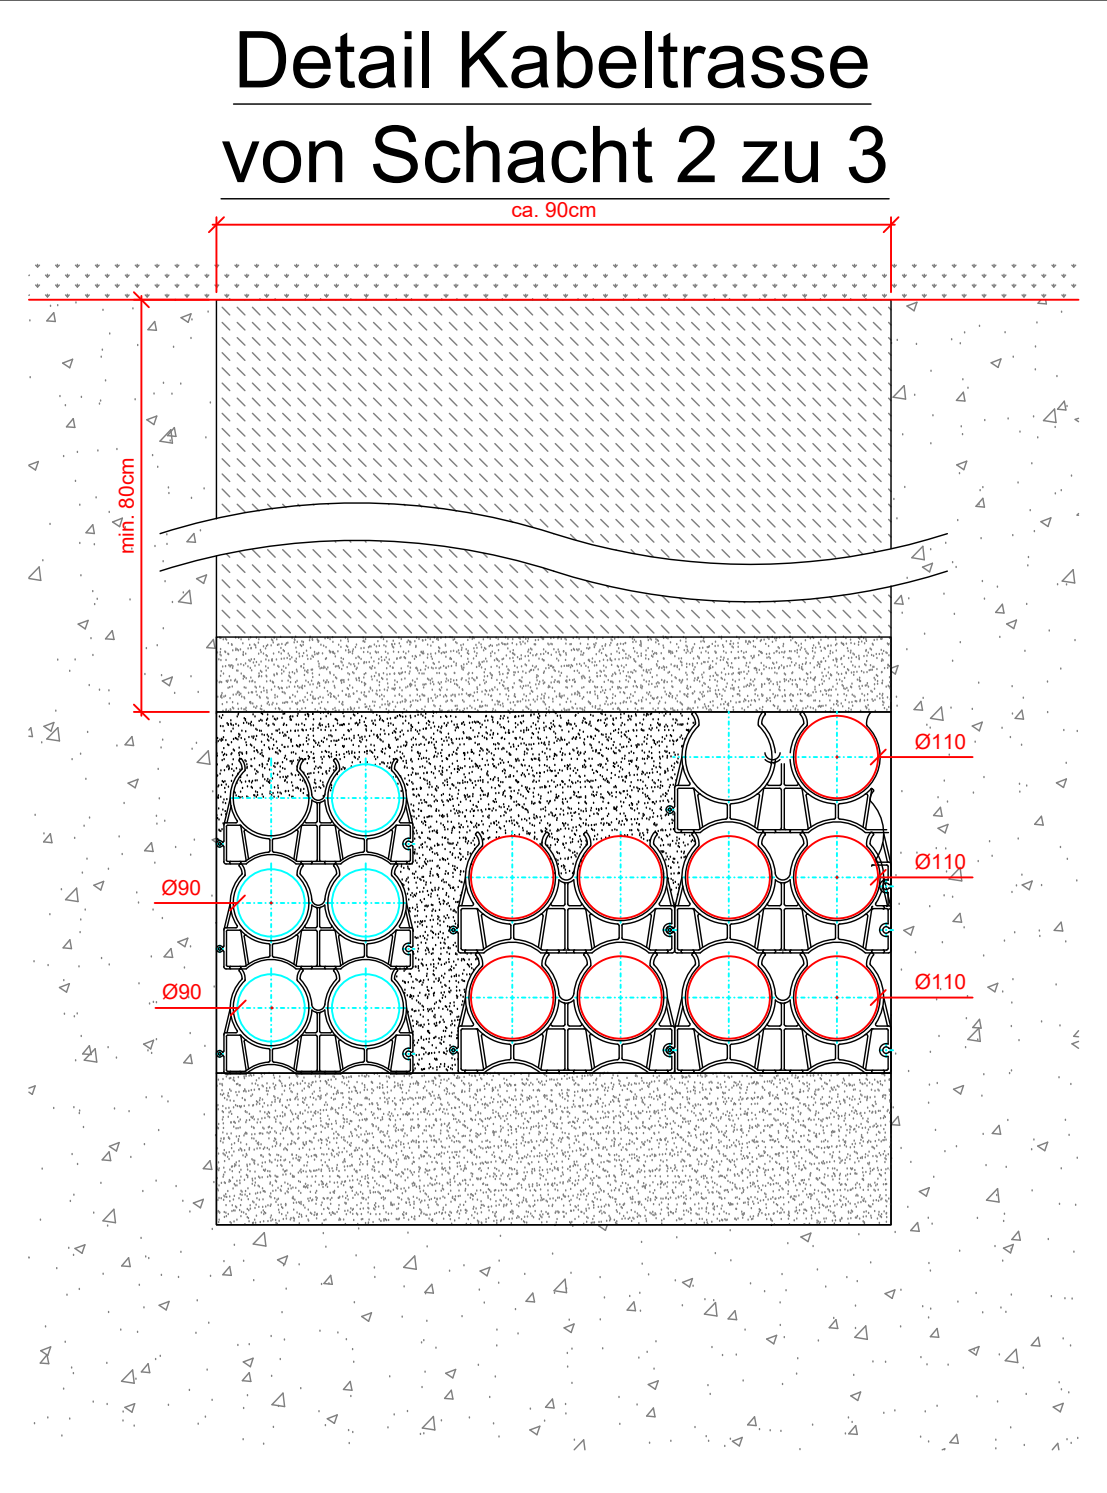




Ladesäulen Fundament

 

Der Schachtdeckel ist niveaugleich zum Frostschuttschicht herzustellen.

- Legende**
- Außenbeleuchtung gemäß Plansee
 - Ladesäulen Fundament ca. 470 x 470 mm
 - Haileflex Rohr D=160mm
 - Haileflex Rohr D=110mm
 - Haileflex Rohr D=90 mm für Kat7a
 - Haileflex Rohr D=90 mm für Außenbeleuchtung
 - NYU-J 5 x 95 mm²
 - KAT 7a Außenleitung
 - NYU-J 5 x 16 mm²
 - NYU-J 5 x 2,5 mm² Außenbeleuchtung
 - Rundkabel VAA d= 10mm
 - NYU-J 1 x 16 mm² Erdungskabel

Objekt	2403/24	Planstand	Ausführungsplan
Objekt	Neubau Feuerwache Bad Marienberg		
Planbeschreibung	Leerrohr u. Schachtanlage		
Gezeichnet	Elektro		
Plangröße	1:400 (1:750 x 841)	Angenommen Datum / Name	
Maßstab	1:100	Gezeichnet Datum / Name	
Plannummer	2403_5_XE_GR_0000_FREIANLAGEN_VA		
Fachplaner			

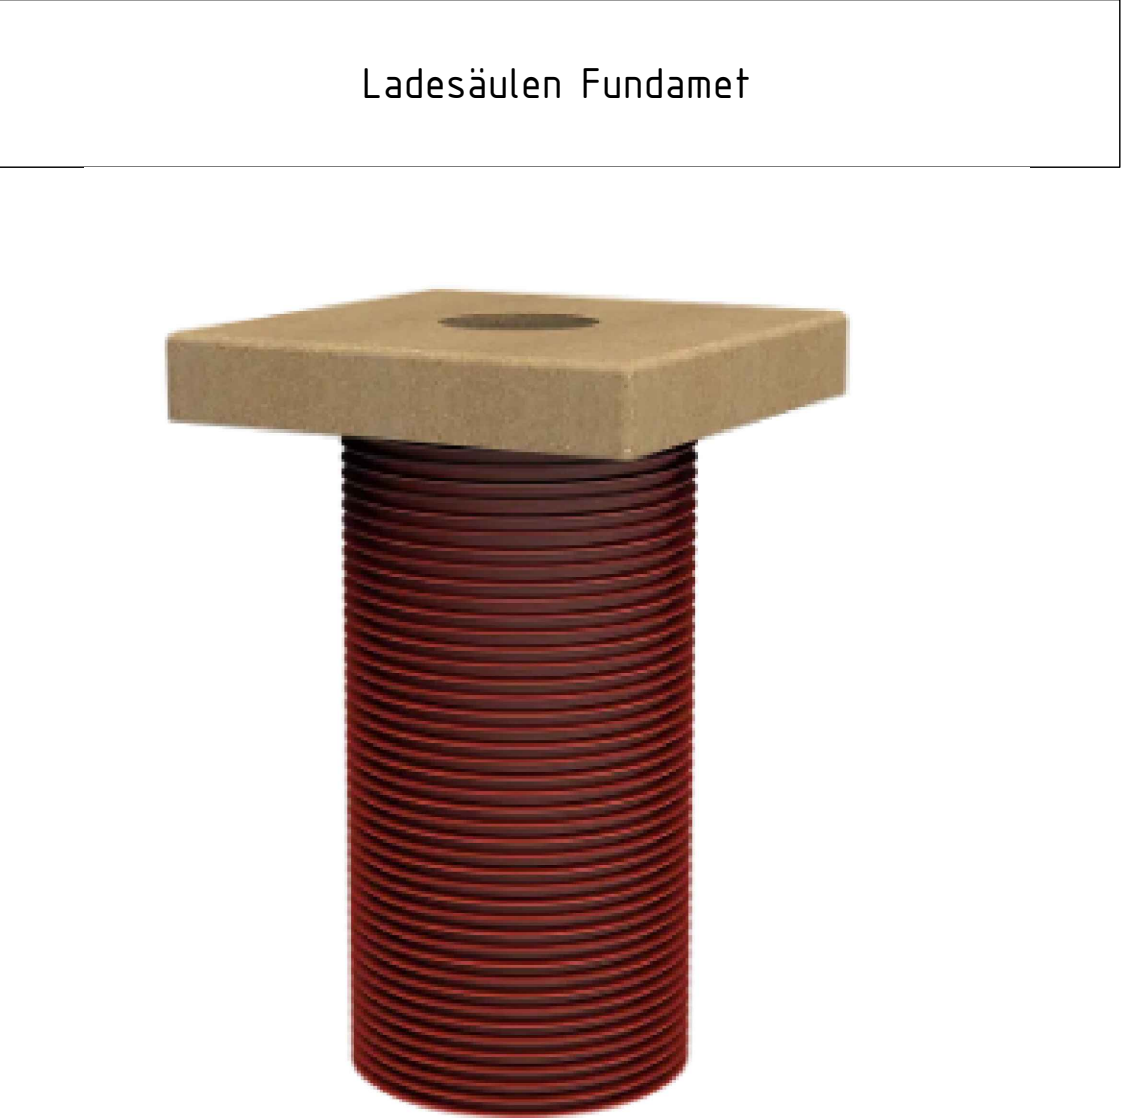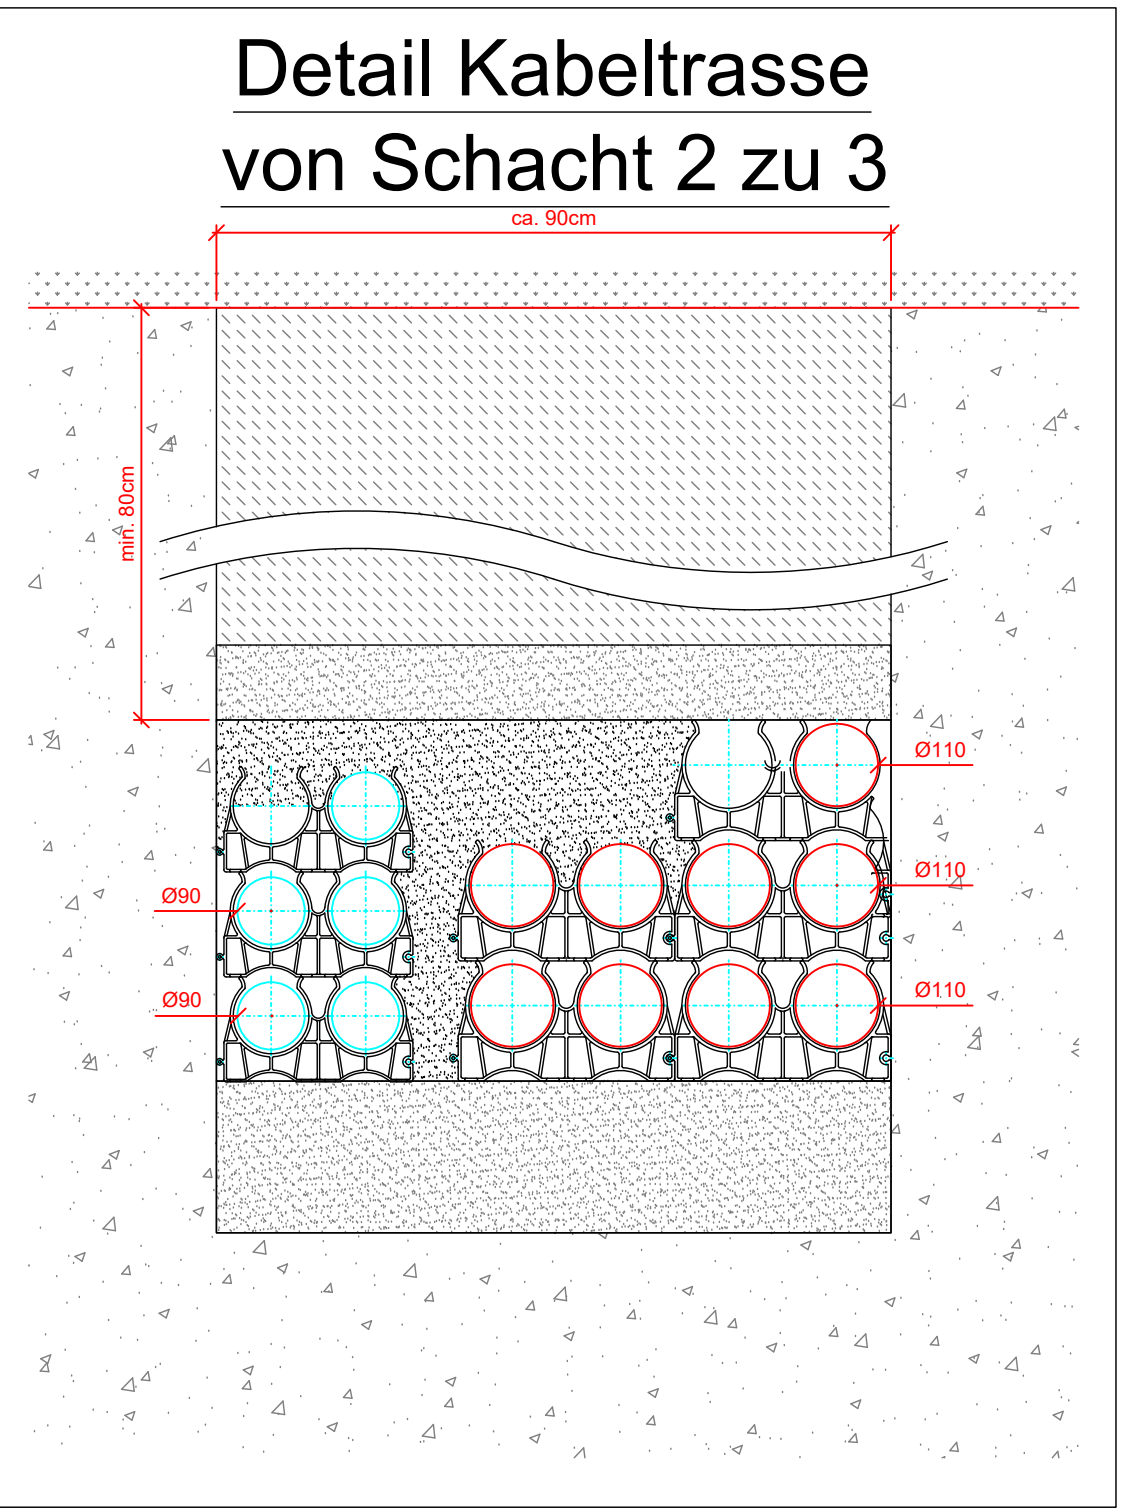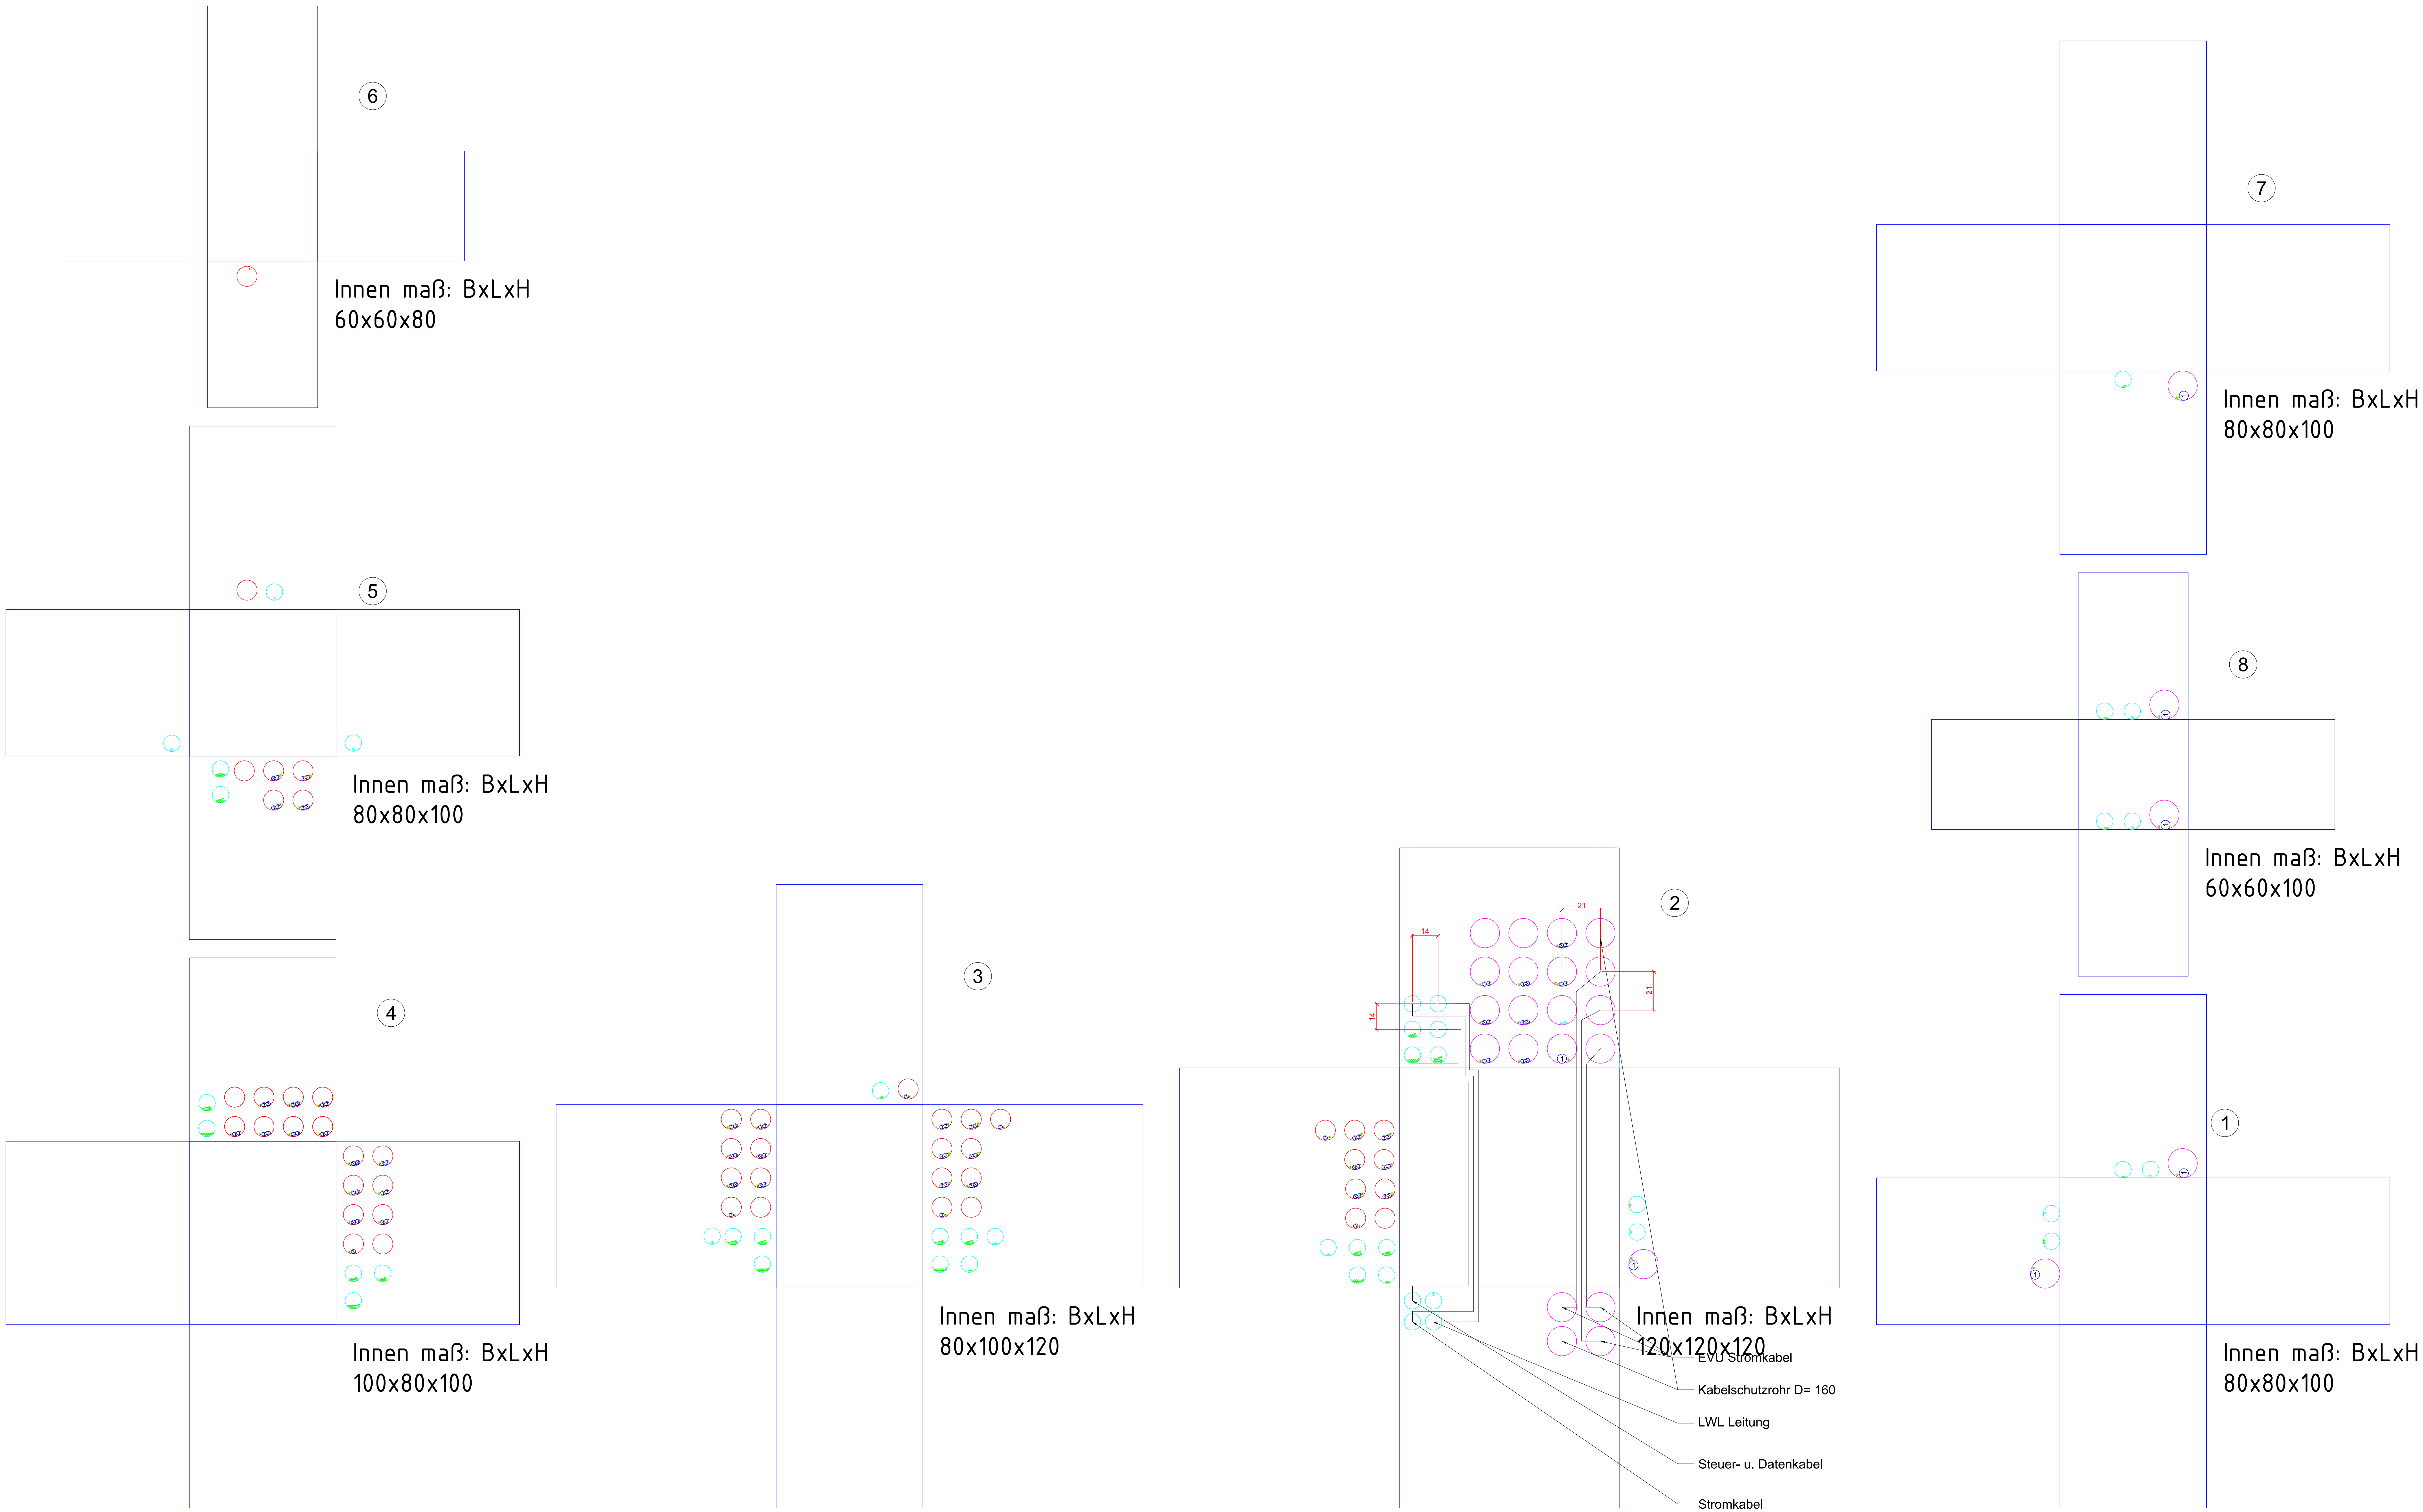


Der Schachtdeckel ist niveaugleich zum Frostschuttschicht herzustellen.


Legende	
	Außenbeleuchtung gemäß Planeco
	Ladesäulen Fundament ca. 470 x 470 mm
	Hotelflex Rohr D= 160mm
	Hotelflex Rohr D= 110mm
	Hotelflex Rohr D= 90 mm für Kat7A
	Hotelflex Rohr D= 90 mm für Außenbeleuchtung
	NY-Y-J 5 x 95 mm²
	KAT7a Außenleitung
	NY-Y-J 5 x 16 mm²
	NY-Y-J 5 x 2,5 mm² Außenbeleuchtung
	Rundkabel V4A d= 10mm

1	21.06.26	Plan gemäß VCI Vorhaben angepasst			
2	18.06.26	Planänderung			
Index	Datum	Änderung	Name	Gespr.	
Objekt:	2403/24	Planstand:	Ausführungsplan		
Neubau Feuerwache Bad Marienberg					
Leerrohr u. Schachanlage					
Planbeschreibung					
Gezeichnet: Elektro					
Plangröße: 1:40 (ca. 1750 x 841)		Angelegt Datum / Name:			
Maßstab: 1:10		Geprüft Datum / Name:			
Plannummer: 2403_5_XE_GR_0000_FREIANLAGEN_VA					
Fachplaner:					

Schacht
Draufsicht

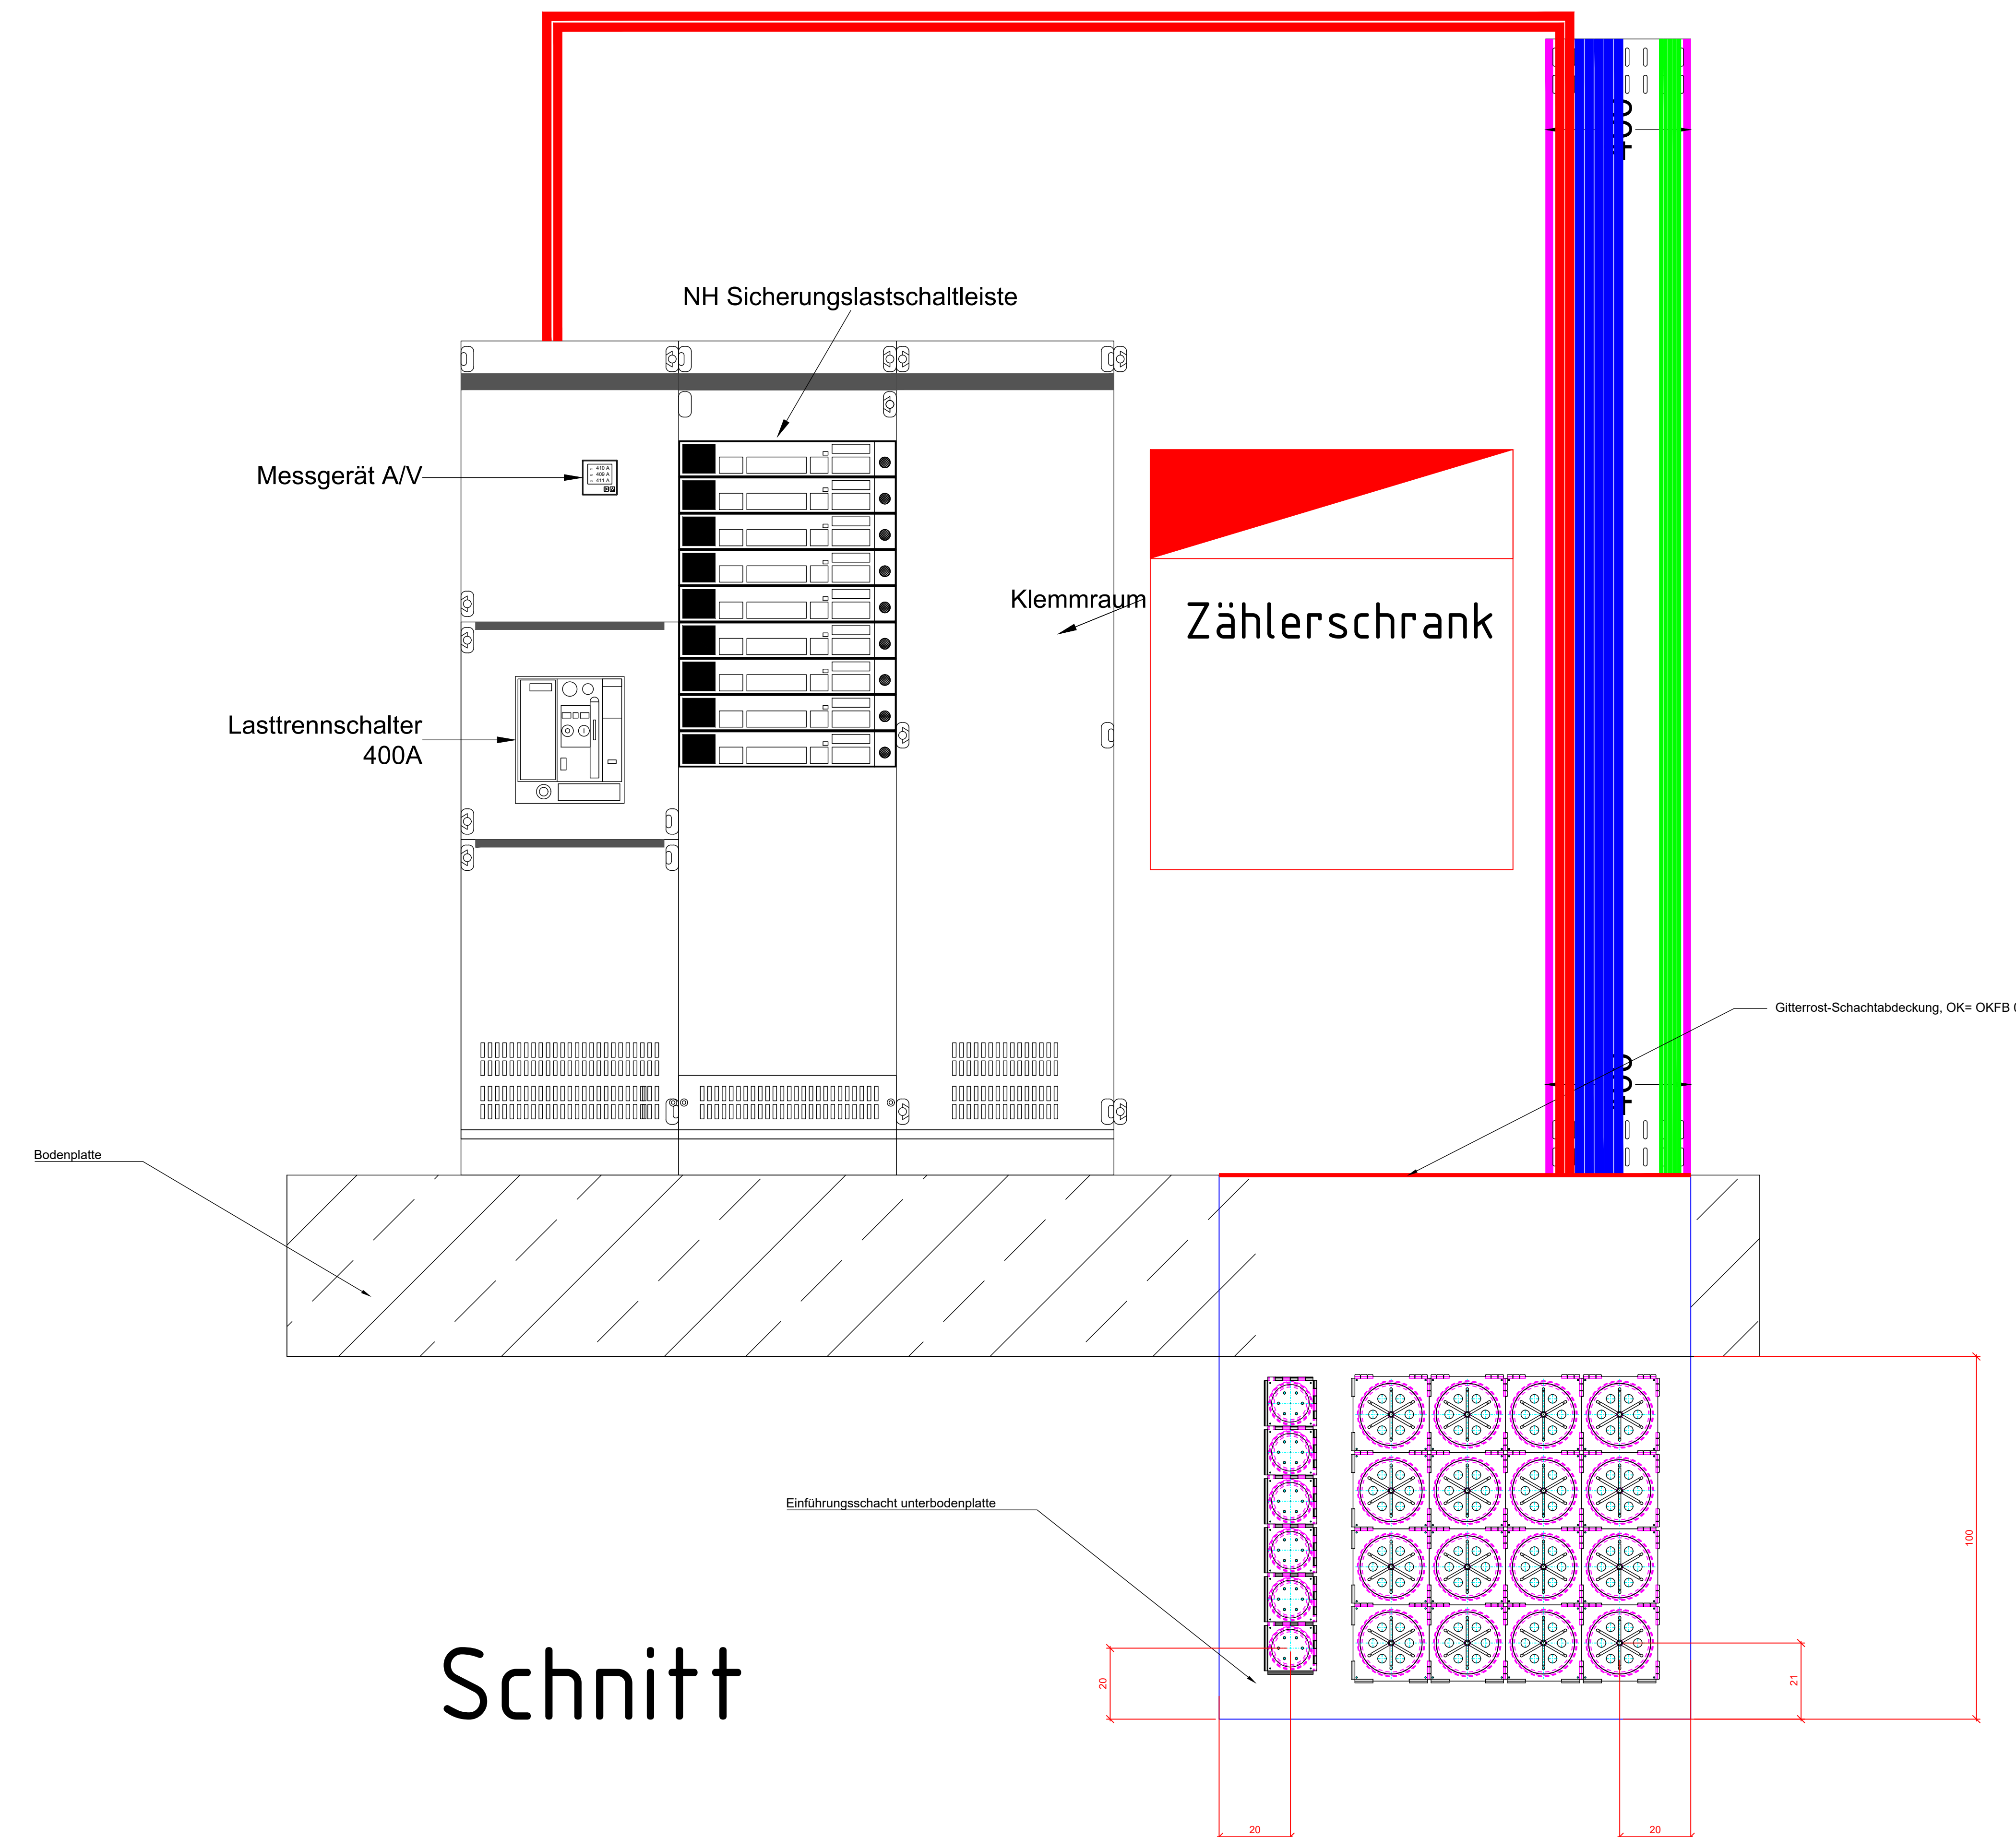

Detail Kabeltrasse von Schacht 2 zu 3

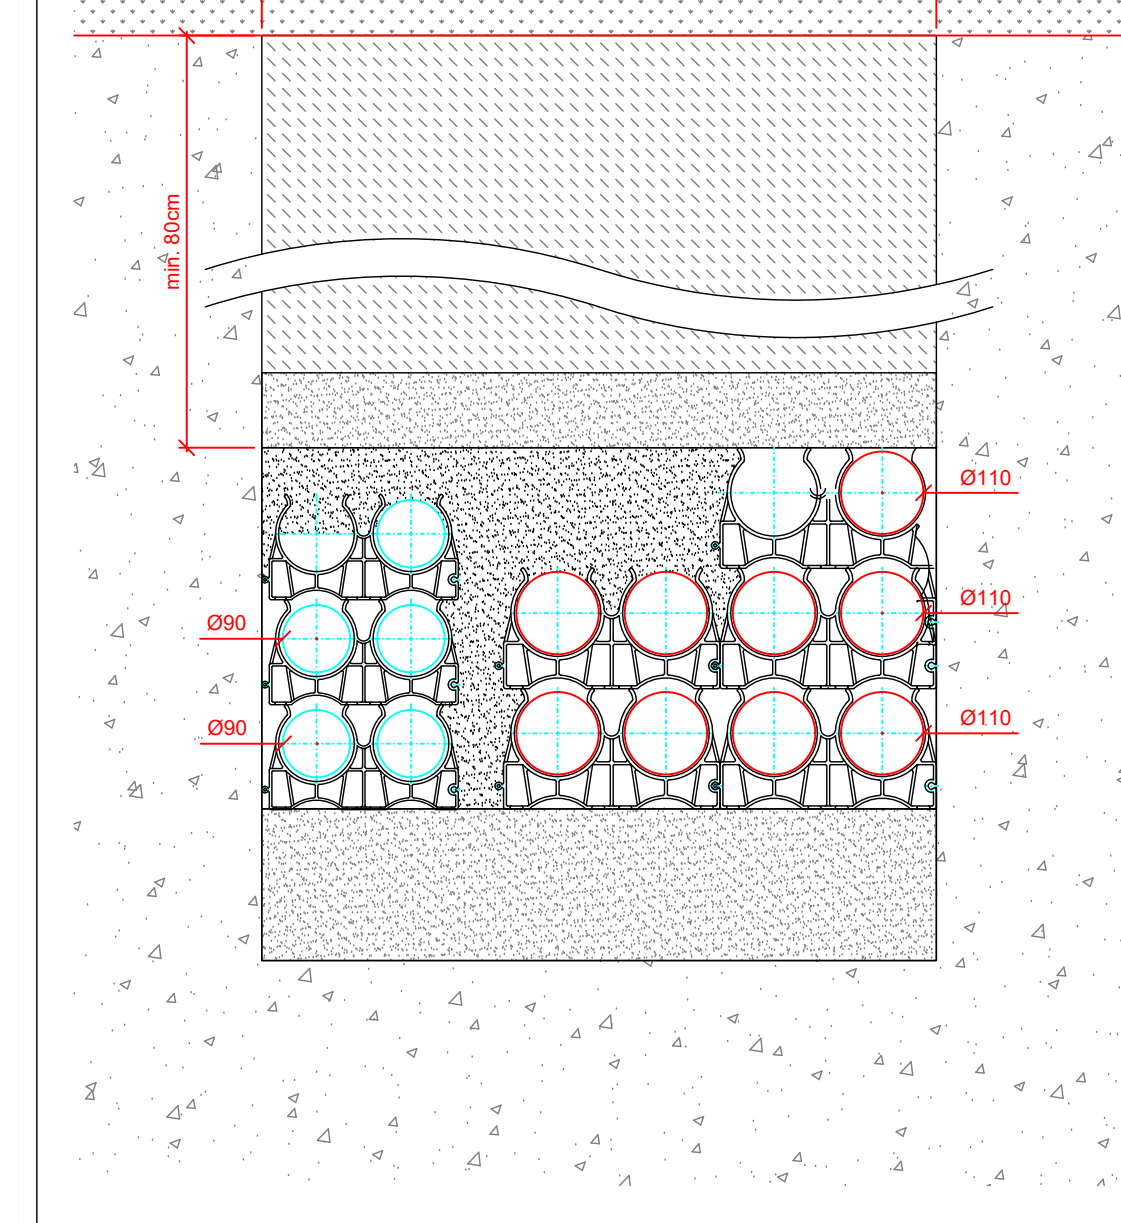

Ladesäulen Fundamet



Der Schachtdeckel ist niveaugleich zum Frostschutzschicht herzustellen.

Legende

-
- Das Diagramm zeigt eine Draufsicht eines Hauses mit einer Außenbeleuchtung. Ein gelber Kreis oben links markiert die Sonne. Ein rotes Quadrat in der Mitte stellt das Haus dar. Um das Haus herum sind verschiedene Leuchtelemente positioniert: ein pinker Kreis oben links, ein pinker Kreis oben rechts, ein pinker Kreis unten links, ein pinker Kreis unten rechts, ein rotes Quadrat oben links, ein rotes Quadrat oben rechts, ein rotes Quadrat unten links, ein rotes Quadrat unten rechts, ein grüner Kreis oben links, ein grüner Kreis oben rechts, ein grüner Kreis unten links, ein grüner Kreis unten rechts, ein gelber Kreis oben links, ein gelber Kreis oben rechts, ein gelber Kreis unten links, ein gelber Kreis unten rechts, ein blauer Kreis oben links, ein blauer Kreis oben rechts, ein blauer Kreis unten links, ein blauer Kreis unten rechts.
- Außenbeleuchtung gemäß Planso
- Ladenleiste Fundament ca. 470 x 470 mm
- Hatreflex Rohr $\varnothing$ 160mm
- Hatreflex Rohr $\varnothing$ 110mm
- Hatreflex Rohr $\varnothing$ 90 mm für Kat7A
- Hatreflex Rohr $\varnothing$ 90 mm für Außenbeleuchtung
- NY-Y-J 5 x 96 mm²
- KAT. 7a Ausdenleitung
- NY-Y-J 5 x 16 mm²
- NY-Y-J 5 x 2,5 mm² Außenbeleuchtung
- Rundleiter VAA $\varnothing$ 10mm

b	20.06.20	Plan gemäß V5 Vorgehen angepasst			
a	18.06.20	Planüberleitung			
Index		Anordnung		Name	
Objekt-Nr.	2403/24	Planentwurf		Ausführungsplan	
Objekt	Neubau Feuerwache Bad Marienberg				
Planbezeichnung	Leerrohr u. Schachtanlage				
Gewerk	Elektro				
Plangröße	1,48 qm (1729 x 841)	Angabe Datum / Name			
Maßstab	1:10	Geprüft Datum / Name			
Plannummer	2403_5_XE_GR_0000_FREIANLAGEN_VA				
Fachplan:					