



Erdgeschoss

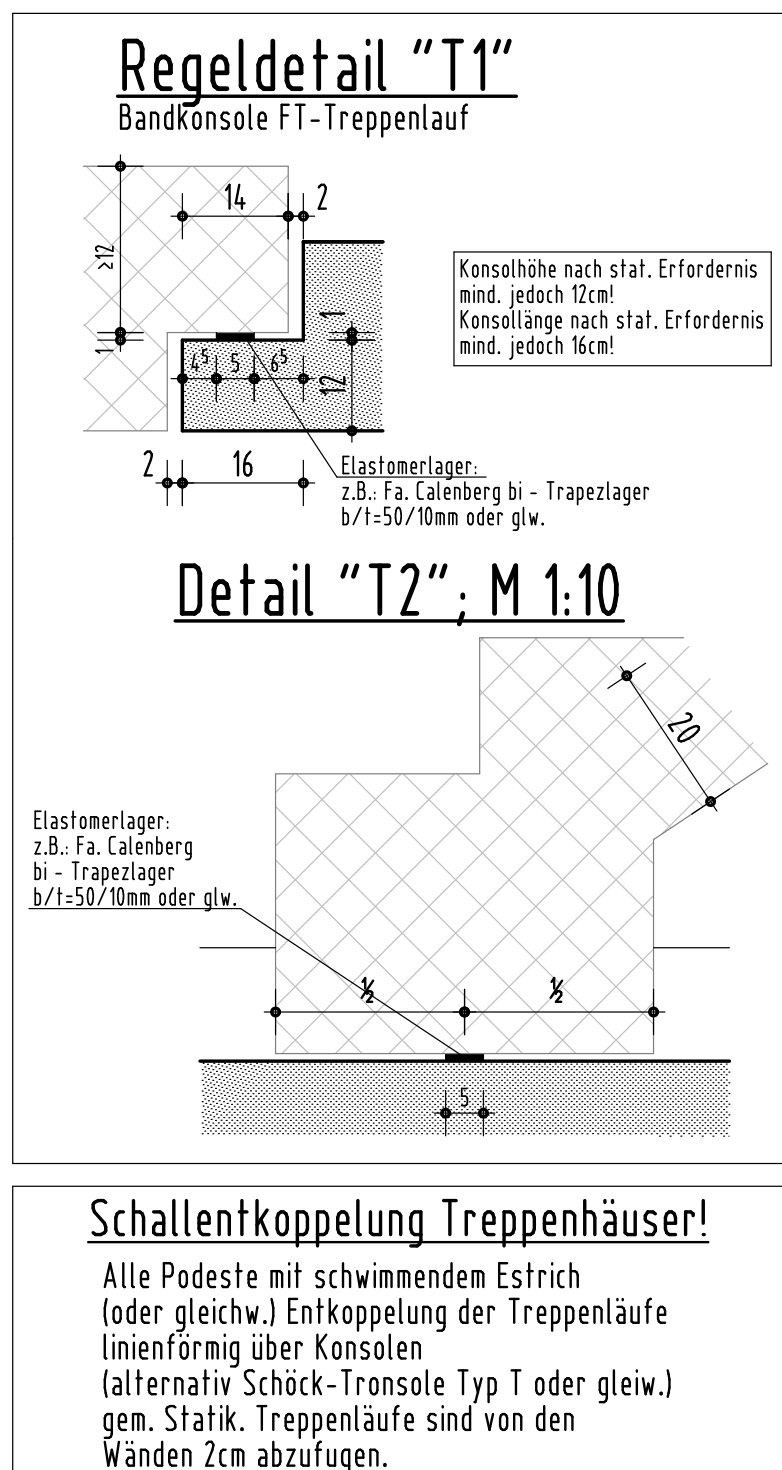


- Alle Maße sind **Robbmaße**.
- Alle Maße sind **an Bau** sorgfältig zu prüfen. Bei Unsichtigkeiten ist unsere Büro und die örtliche Bauleitung zu informieren.
- Alle Angaben in den Fachgutachten (Wärmeschutz, Schallschutz, Brandschutz- und Bauseigenschaften) sind **zwingend zu beachten!** Auf die Einhaltung der Sicherheitsvorschriften sowie der Bauteileanordnung und -abmessungen.

Obergeschoss

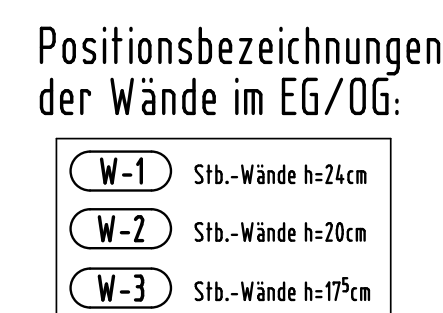

	C25/30 (Reinbetontrappe)	entwicklung zu verwenden!
	C30/37 (Fl-Treppenauflage + Fl-Treppenaufbau)	
	C30/37 Bodenplatte Wachschiele/Fahrzeughalle mit flächigem Oberflächenschutzsystem Zweert mit niedriger Hydratationsentwicklung verwenden!	
	nichttragendes Mauerwerk $d_w=17,5\text{cm}$ (nachrichtlich)	
	aufg. Stb.-Bauteile	Betonstahl B500
	aufg. Stb.-Brüstungen	Bau Stahl S235 / S355

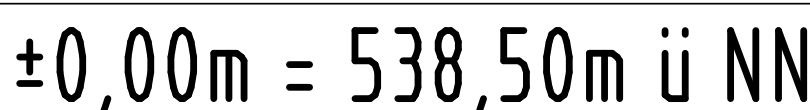

Nummern:	Neubau Feuerwehrgerätehaus Kirburger Straße - L294 56470 Bad Marienberg	gez.	30.06.2026
Zeichner:	VG Bad Marienberg Kirburger Straße 4 56470 Bad Marienberg	gepr.	30.06.2026
Vermaßstab:		Maßstab:	1: 100
Blattgröße:		Blattgröße:	118,9/84,1
Darstellung: Positionslan Erdgeschoss und Übergeschoss			
Zeichnungsnummer	Status	Index	Projekt-Nummer
746 4 PO XX 01	VZ	-	A/6746