


Benennungen der Bauteile	
Bauteilschlüssel	DIN 4102
Benennung	
feuerbeständig	F90
feuerhemmende dicht- und selbstschließende Tür	T30
feuerhemmende rauchdicht- und selbstschließende Tür	T30-RS
feuerhemmend	F30
Legende Brandschutz	
Rauchabschnitt	
1 Rettungsweg/ Lauffinie	
Rettungszeichen bspw.	
Notwendiger Ausgang	NA
Handfeuerlöscher z.B. 9kg Pulver	EL
Bedenkstelle RAB	LS
Zuluft	
2 Rettungsweg/ Lauffinie	

"Brandschutzplan"
BS 25004
ergänzt am 23.02.2026
ergänzt am: 02.07.2026

YSB
Christoph Müller
VEREINIGTE SACHVERSTÄNDIGER
FÜR BRANDSCHUTZ UND TRÜBSACHEN

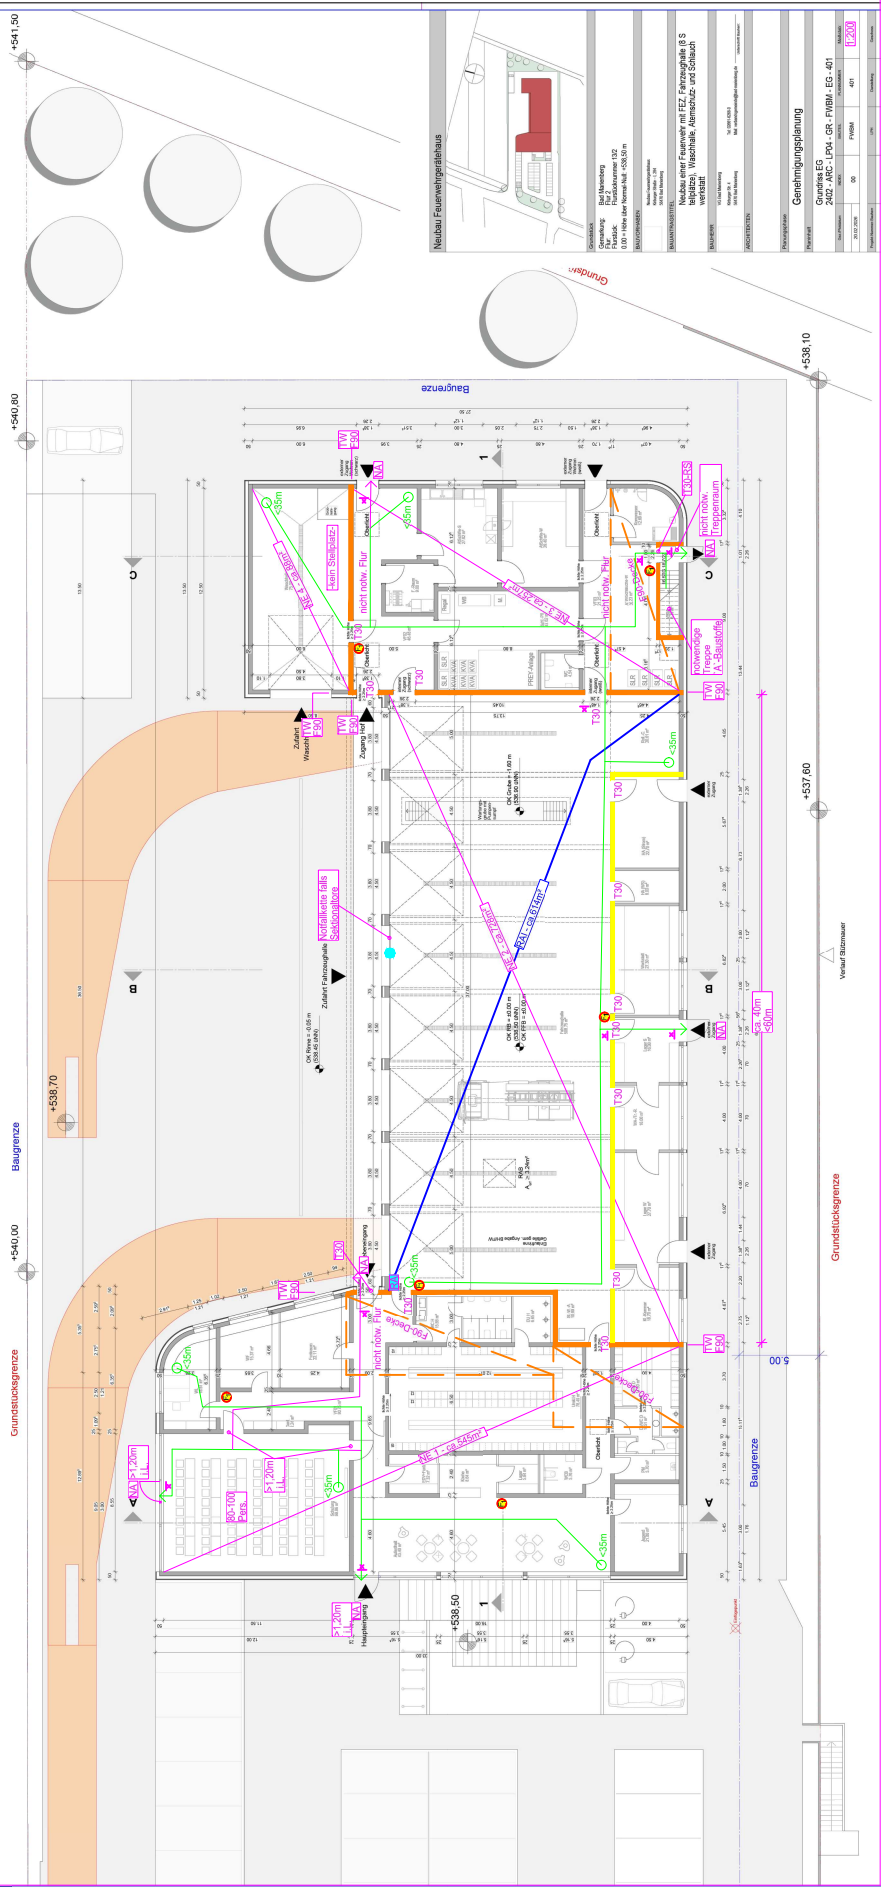

Genehmigungsplanung	
Planmaß	1:200


