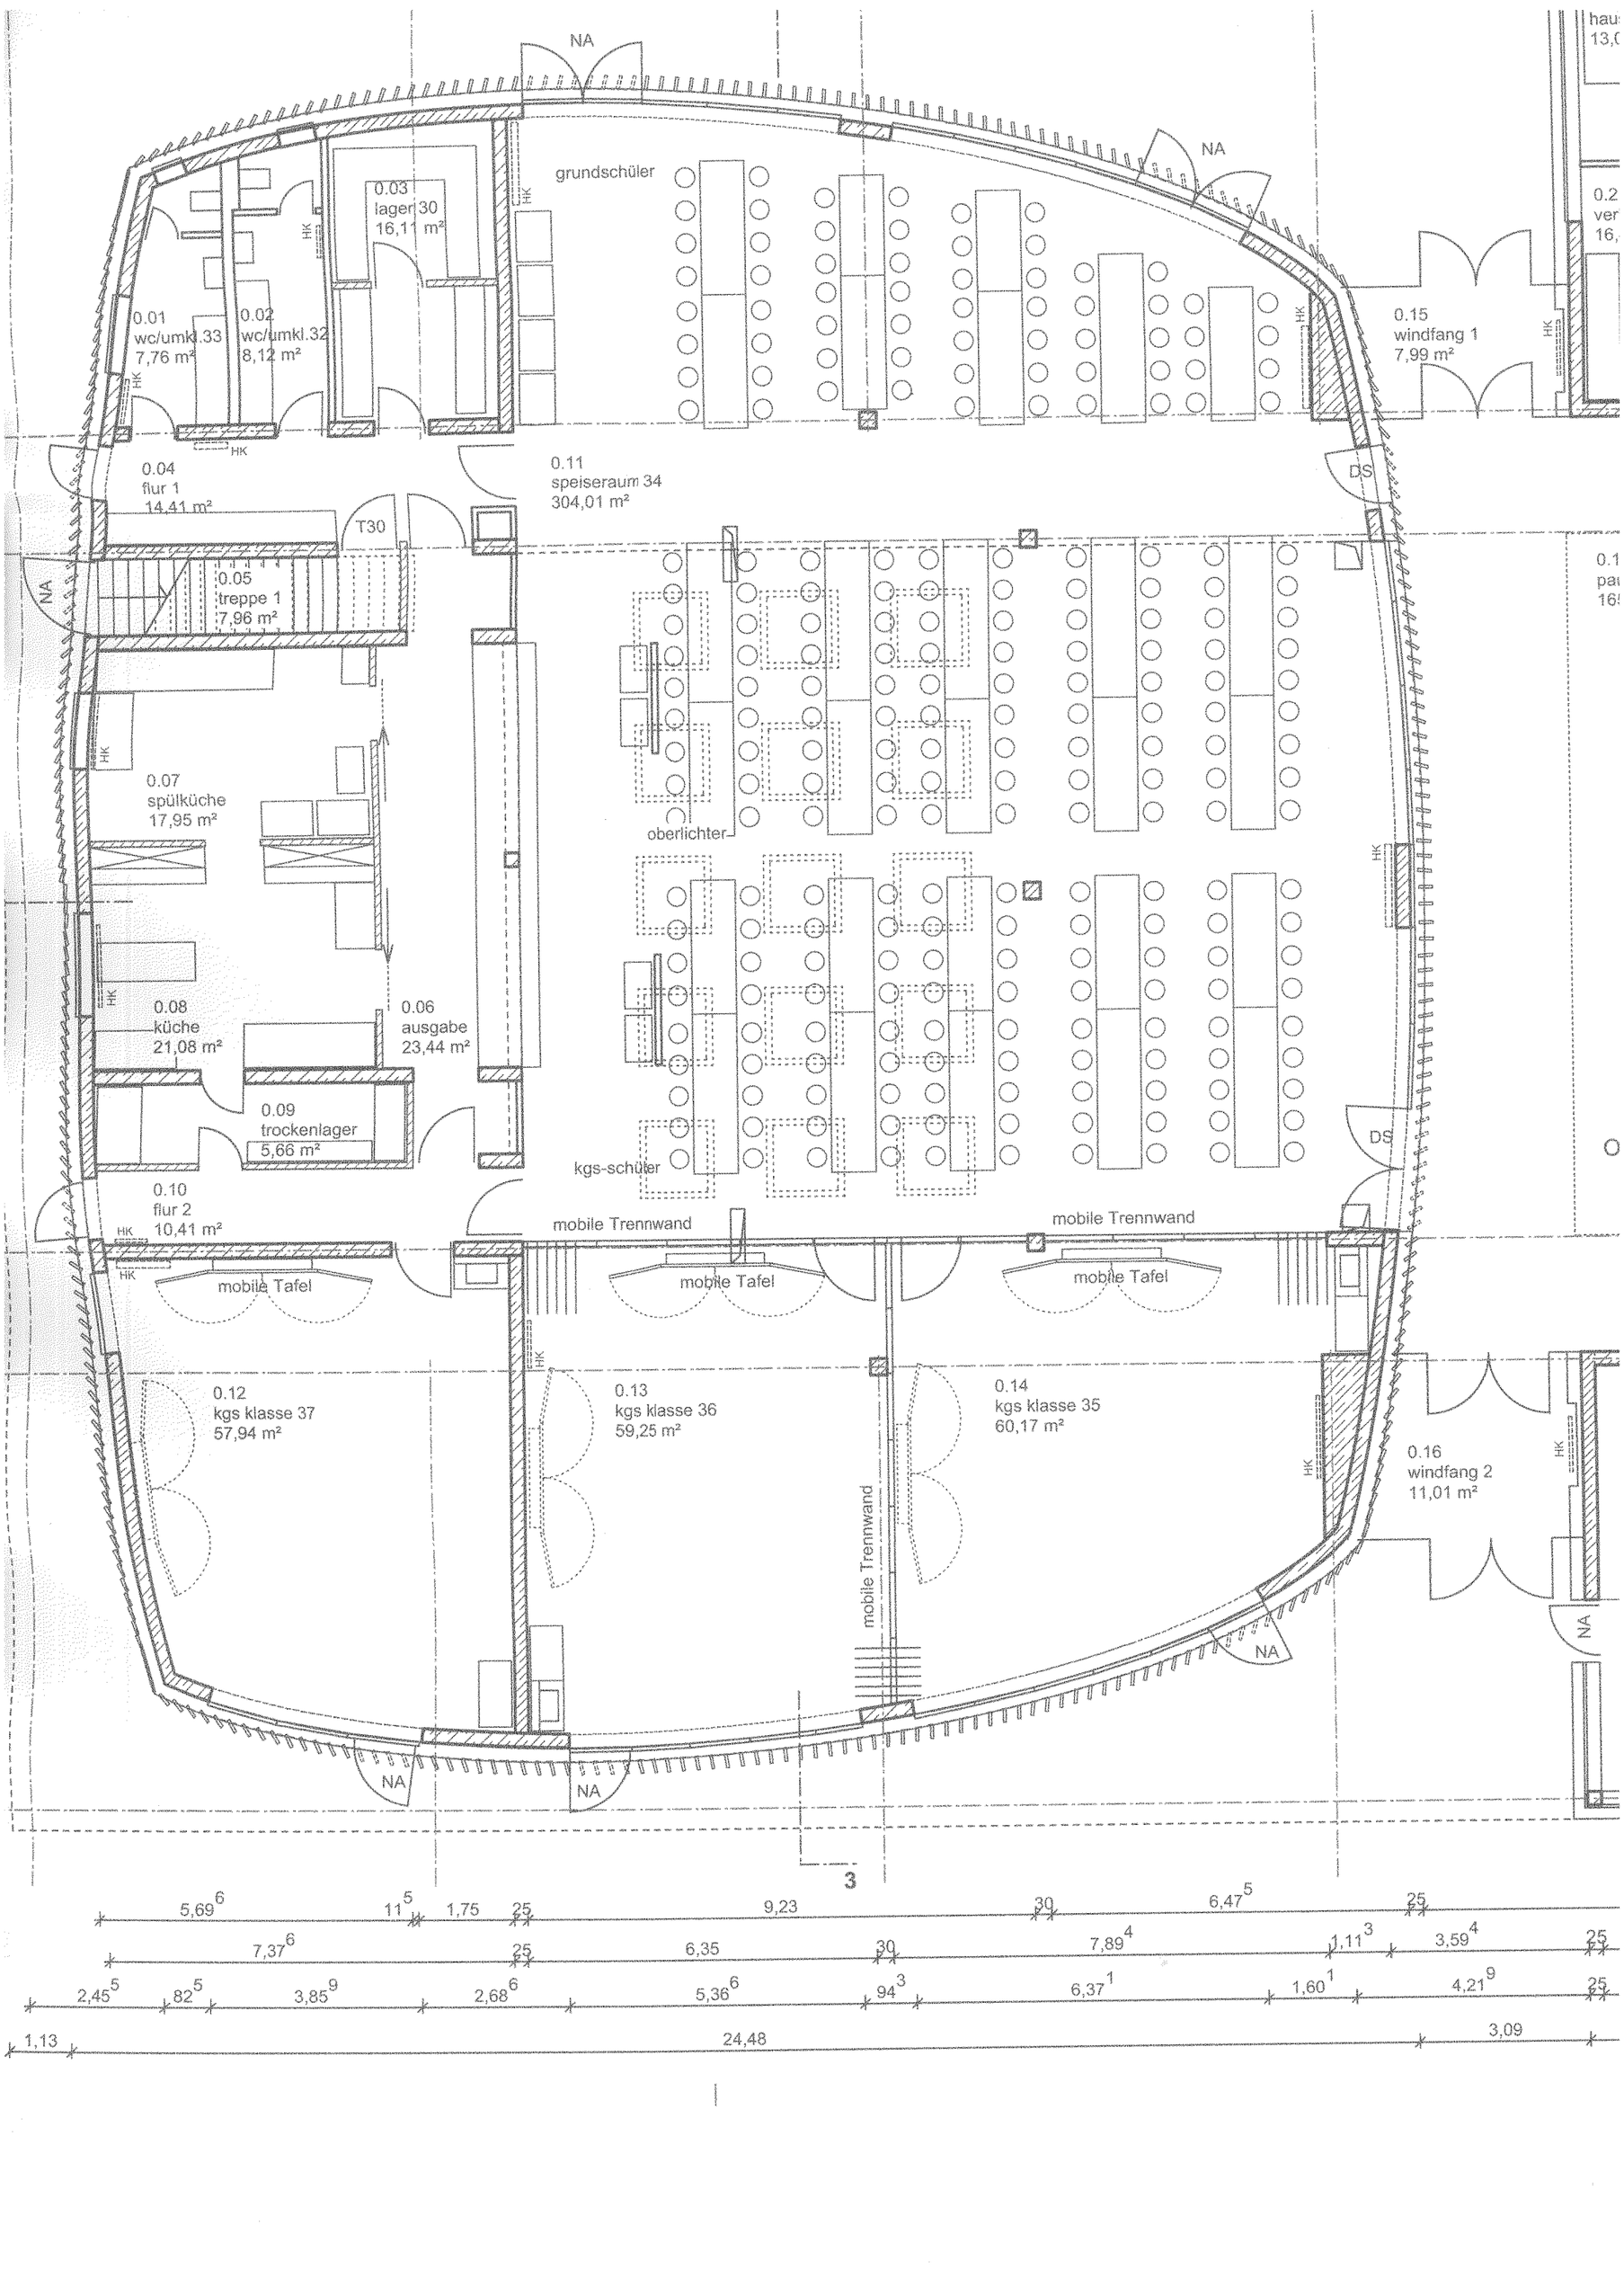
NA
grundschüler
0.03
lager 30
16,11 m²
0.01
wc/umkl.33
7,76 m²
0.02
wc/umkl.32
8,12 m²
HK
0.15
windfang 1
7,99 m²
DS
0.04
flur 1
14,41 m²
0.11
speiseraum 34
304,01 m²
T30
0.05
treppe 1
7,96 m²
0.07
spülküche
17,95 m²
oberlichter
0.08
küche
21,08 m²
0.06
ausgabe
23,44 m²
0.09
trockenlager
5,66 m²
kgs-schüler
0.10
flur 2
10,41 m²
mobile Trennwand
mobile Tafel
0.12
kgs klasse 37
57,94 m²
0.13
kgs klasse 36
59,25 m²
0.14
kgs klasse 35
60,17 m²
0.16
windfang 2
11,01 m²
3
5,69 6
11 5
1,75
25
9,23
30
6,47 5
25
7,37 6
25
6,35
30
7,89 4
1,11 3
3,59 4
25
2,45 5
82 5
3,85 9
2,68 6
5,36 6
94 3
6,37 1
1,60 1
4,21 9
25
1,13
24,48
3,09