


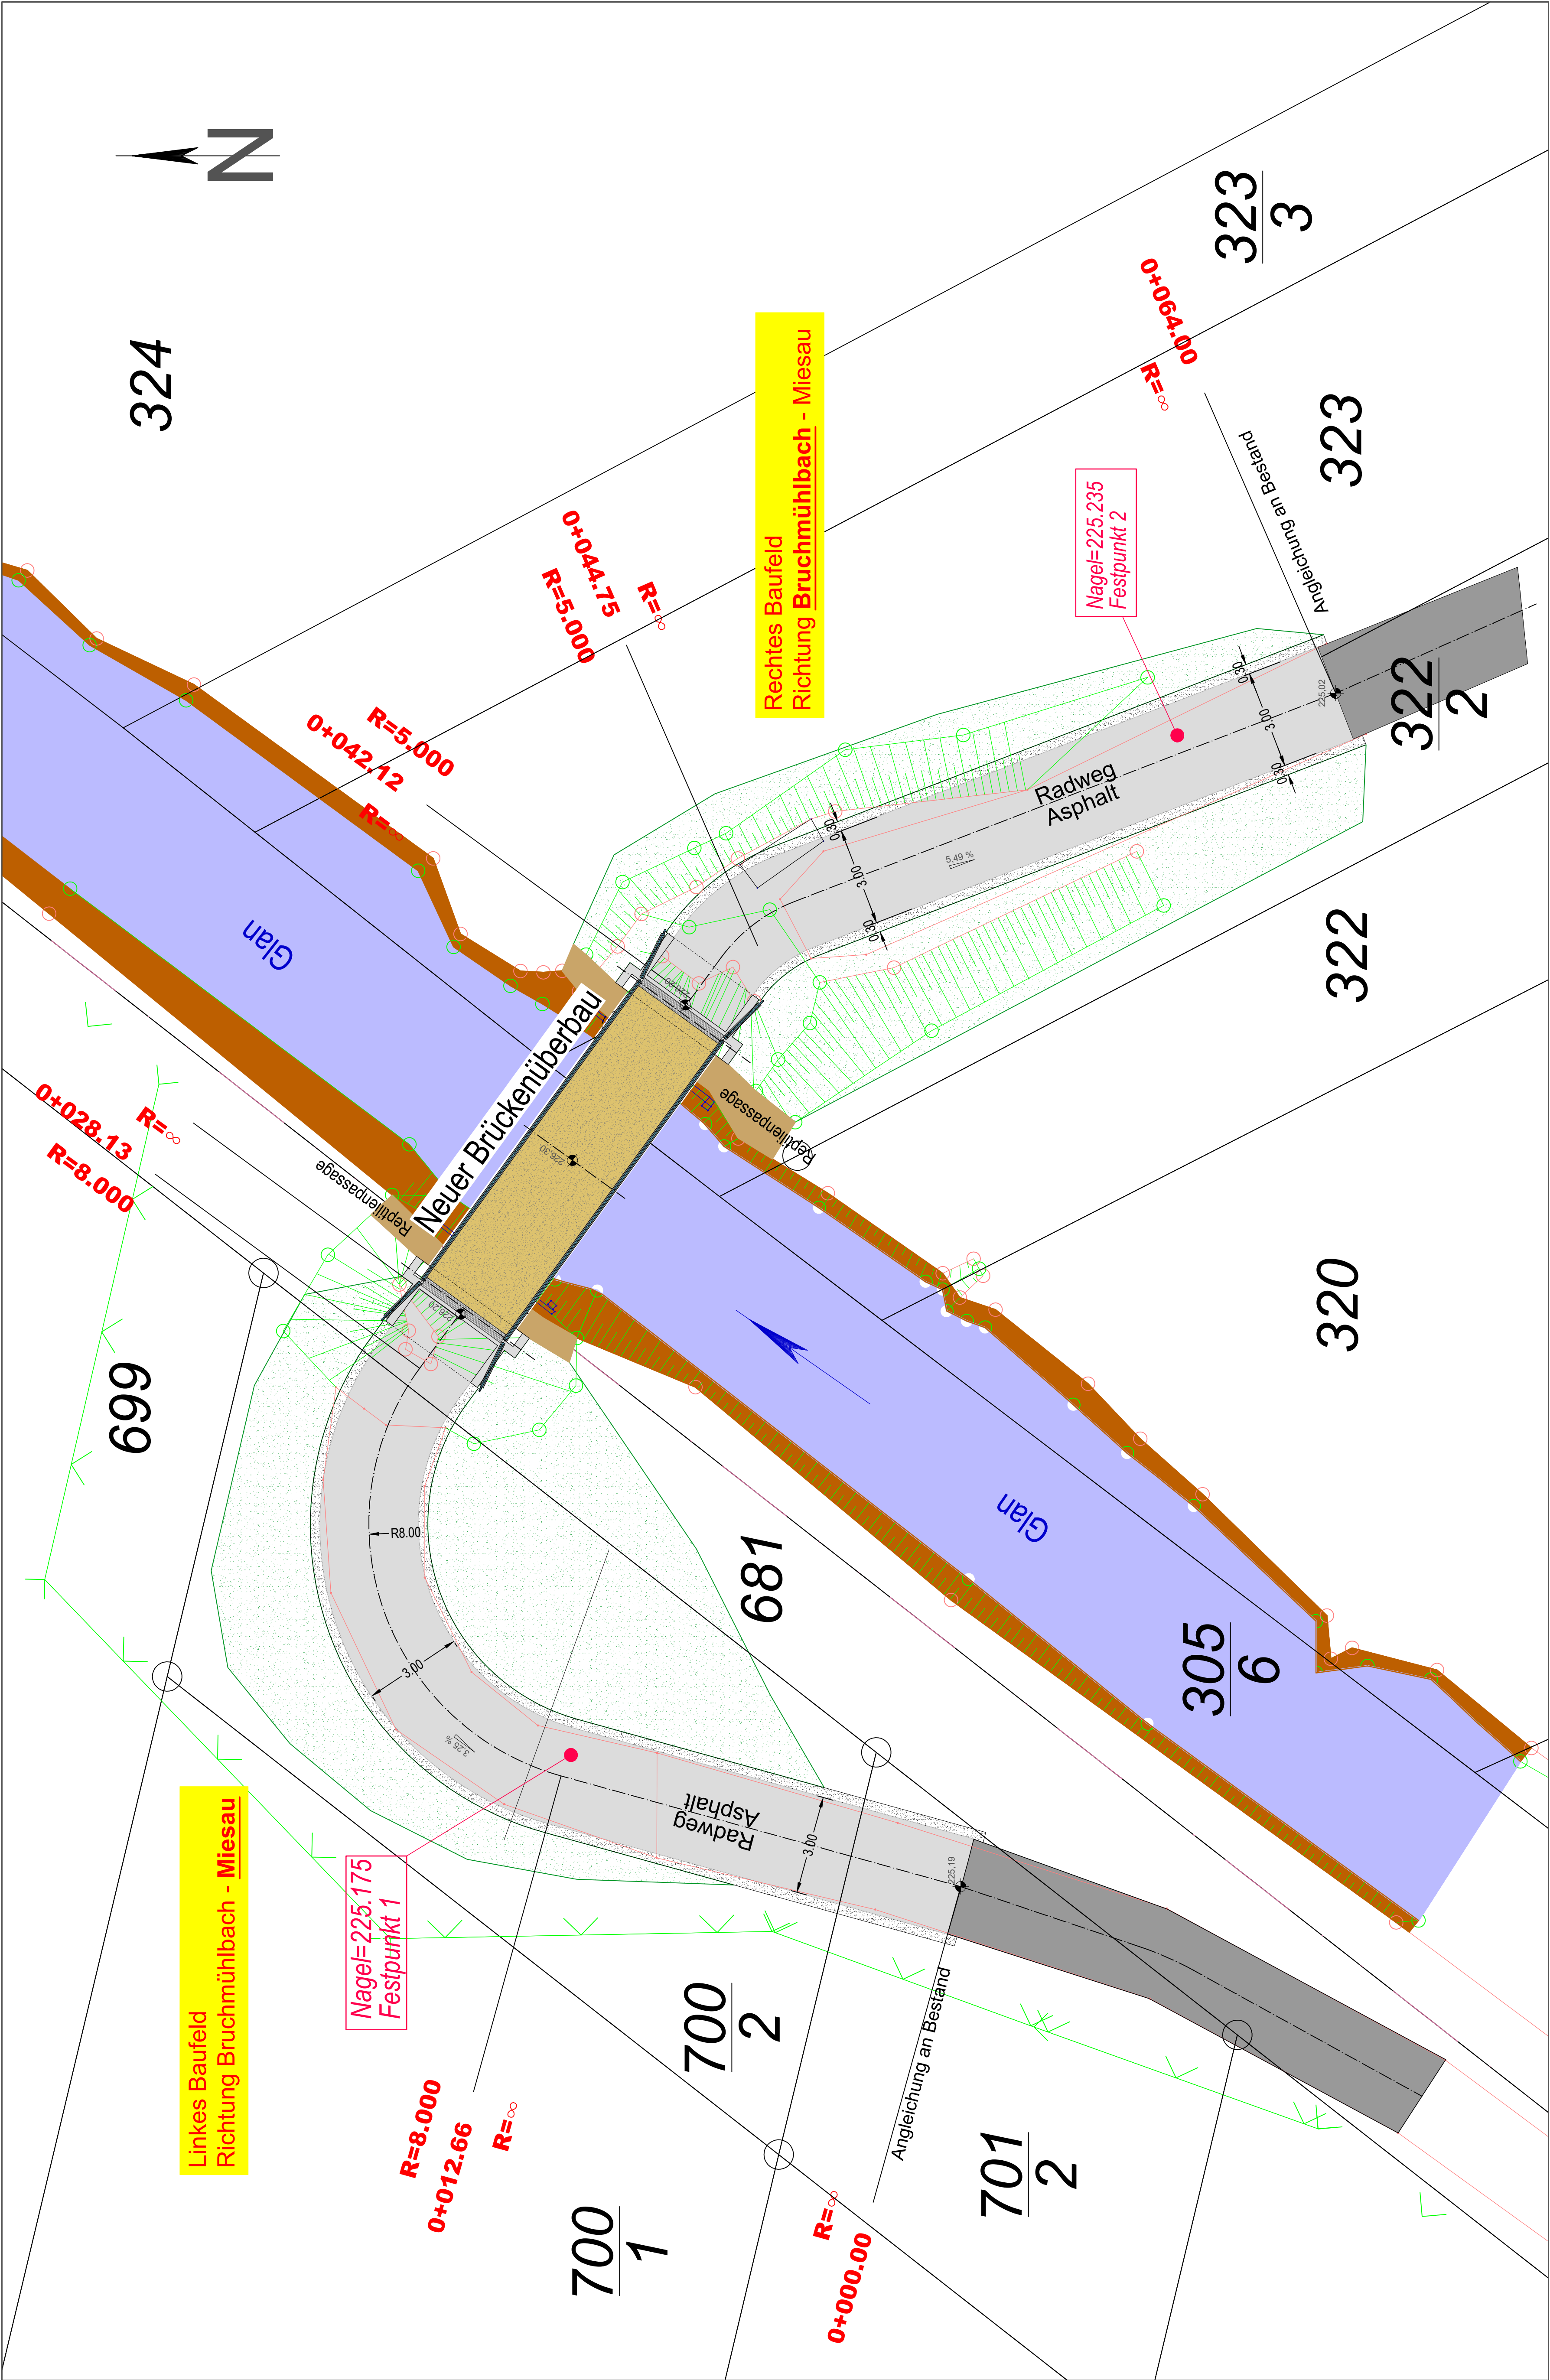

Reptilienpassage

Uferböschung

Bachsohle

Asphaltweg Bestand

Längsschnitt

Ausführungsplanung

maßnahmeträger			
Ortsgemeinde Bruchmühlbach-Miesau			
projekt			
Erneuerung der Glanbrücke (Radweg) bei Bruchmühlbach-Miesau			
planbezeichnung			
Lageplan mit Vermessungsgrundlage			
änderungen	name	datum	bearbeitet/gezeichnet
			fe
			maßstab
			1:100
			blattgröße
			94 / 49
			projektbezeichnung
			WP-01
			P-753
maßnahmeträger	planungsbüro		