
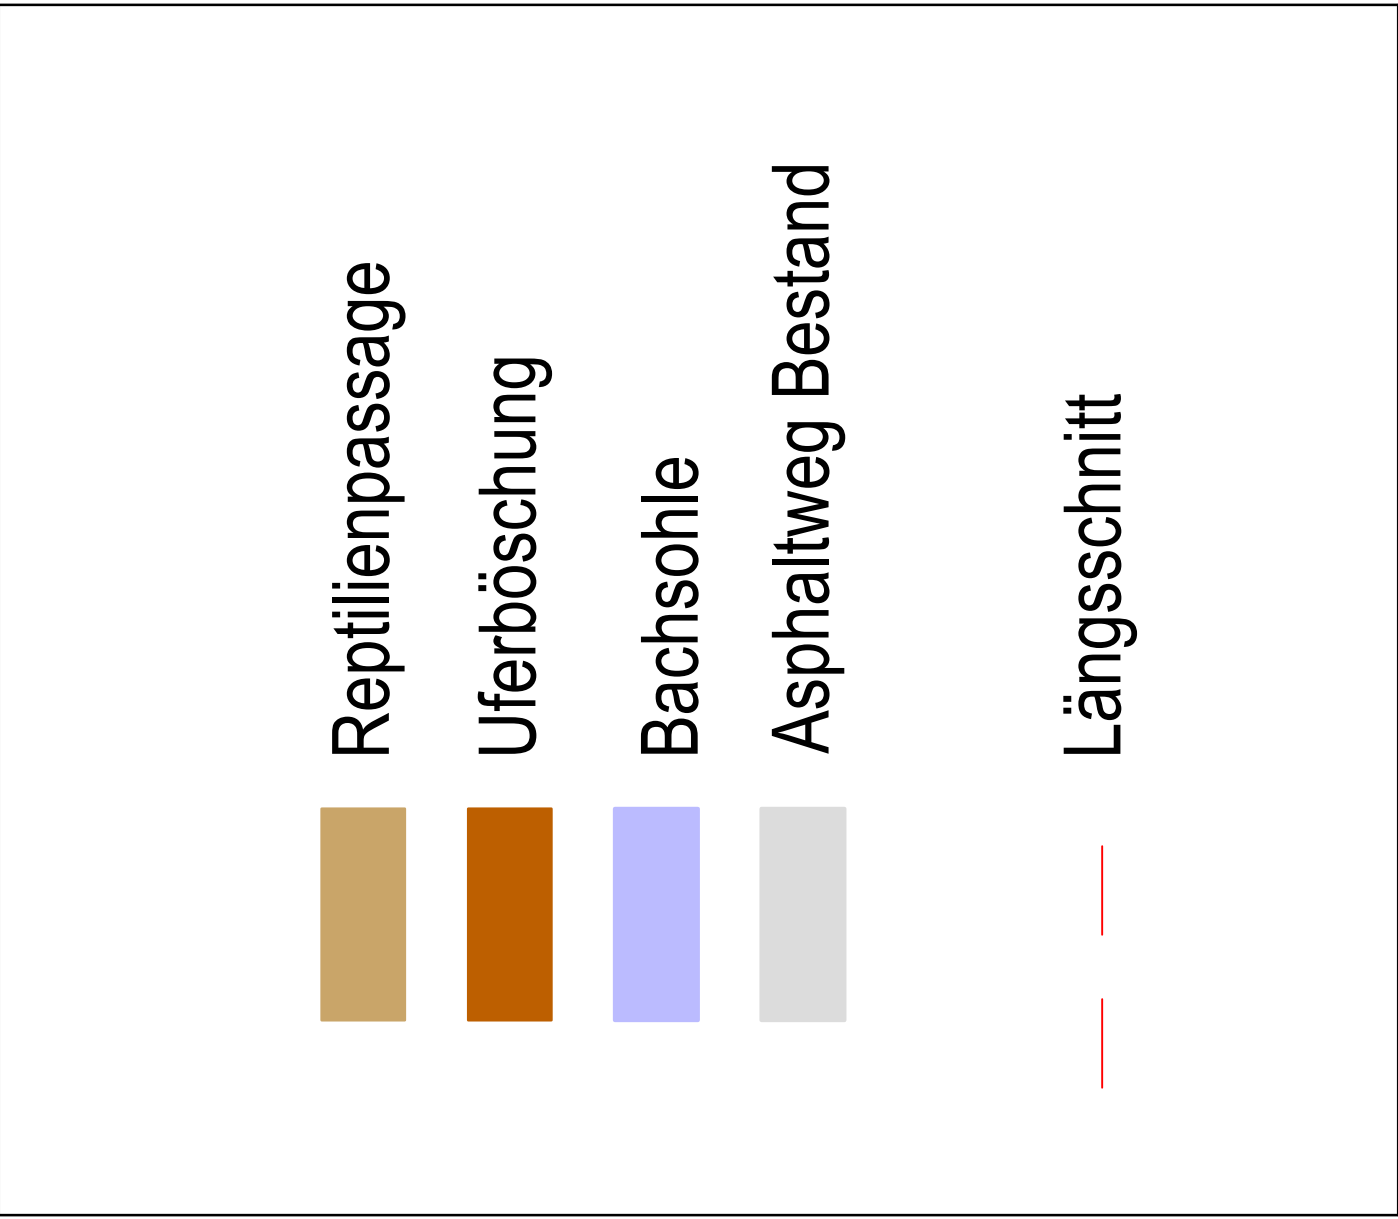


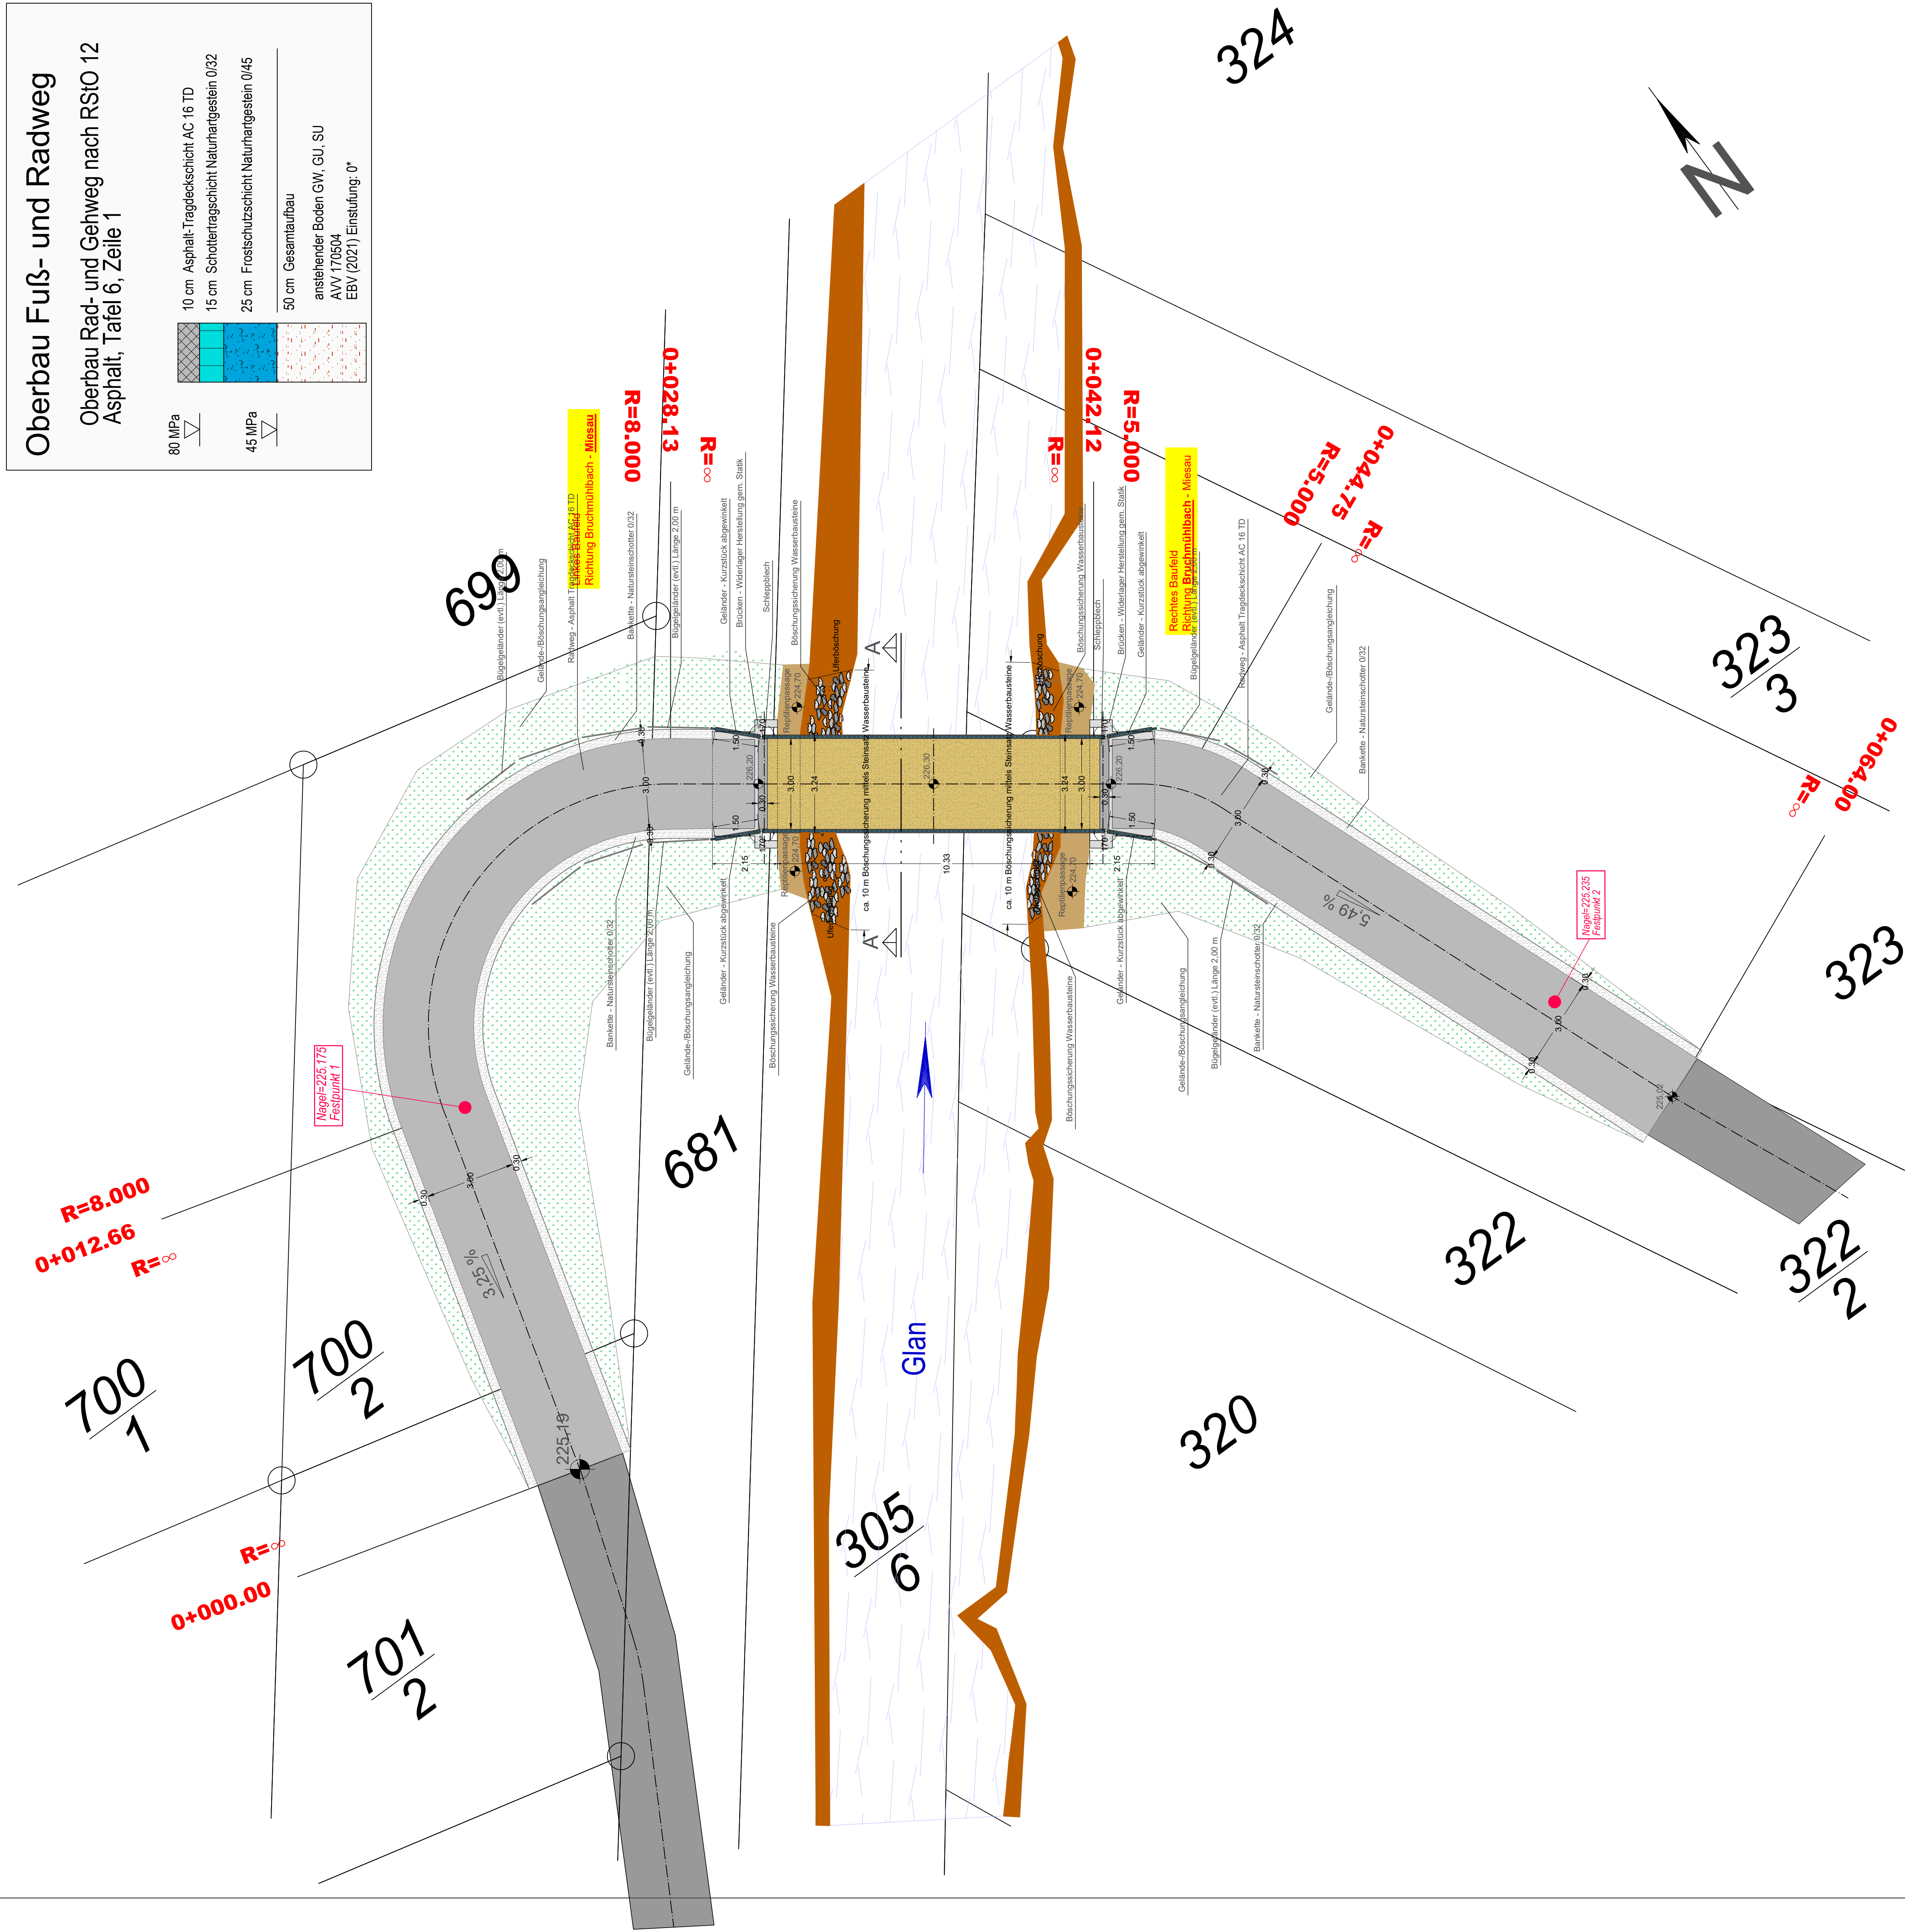

Ausführungsplanung				
maßstabmetrager				
Ortsgemeinde Bruchmühlbach-Miesau				
projekt				
Erneuerung der Gianbrücke (Radweg) bei Bruchmühlbach-Miesau				
planbezeichnung				
Lageplan - Detailplan				
änderungen	name	datum	bearbeitet/gezeichnet	datum
			fe	09/2026
			maßstab	blattgröße
			1:100	85 / 66
			plan nr.	projektbezeichnung
			WP-02	P-753
maßstabmetrager			planungsbüro	