
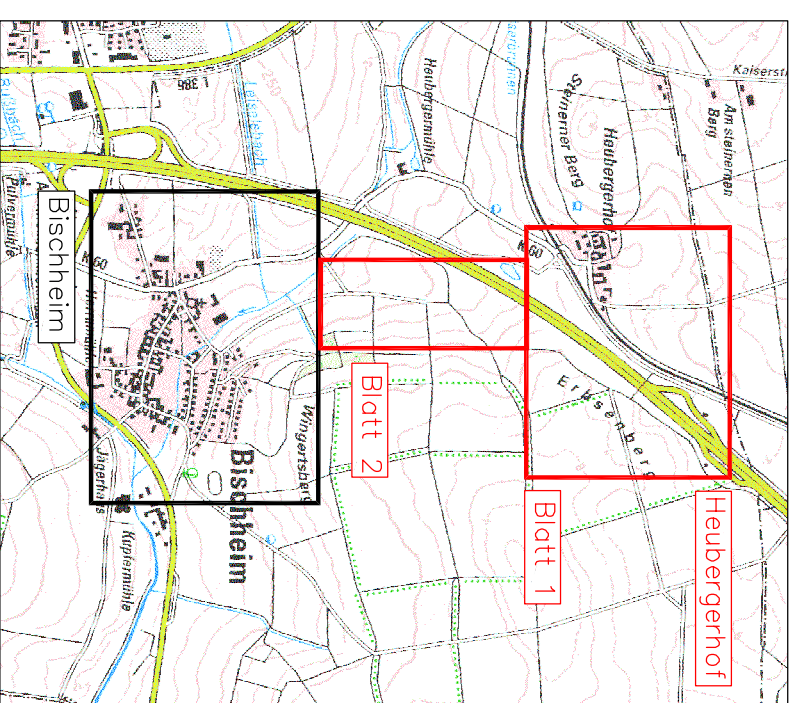


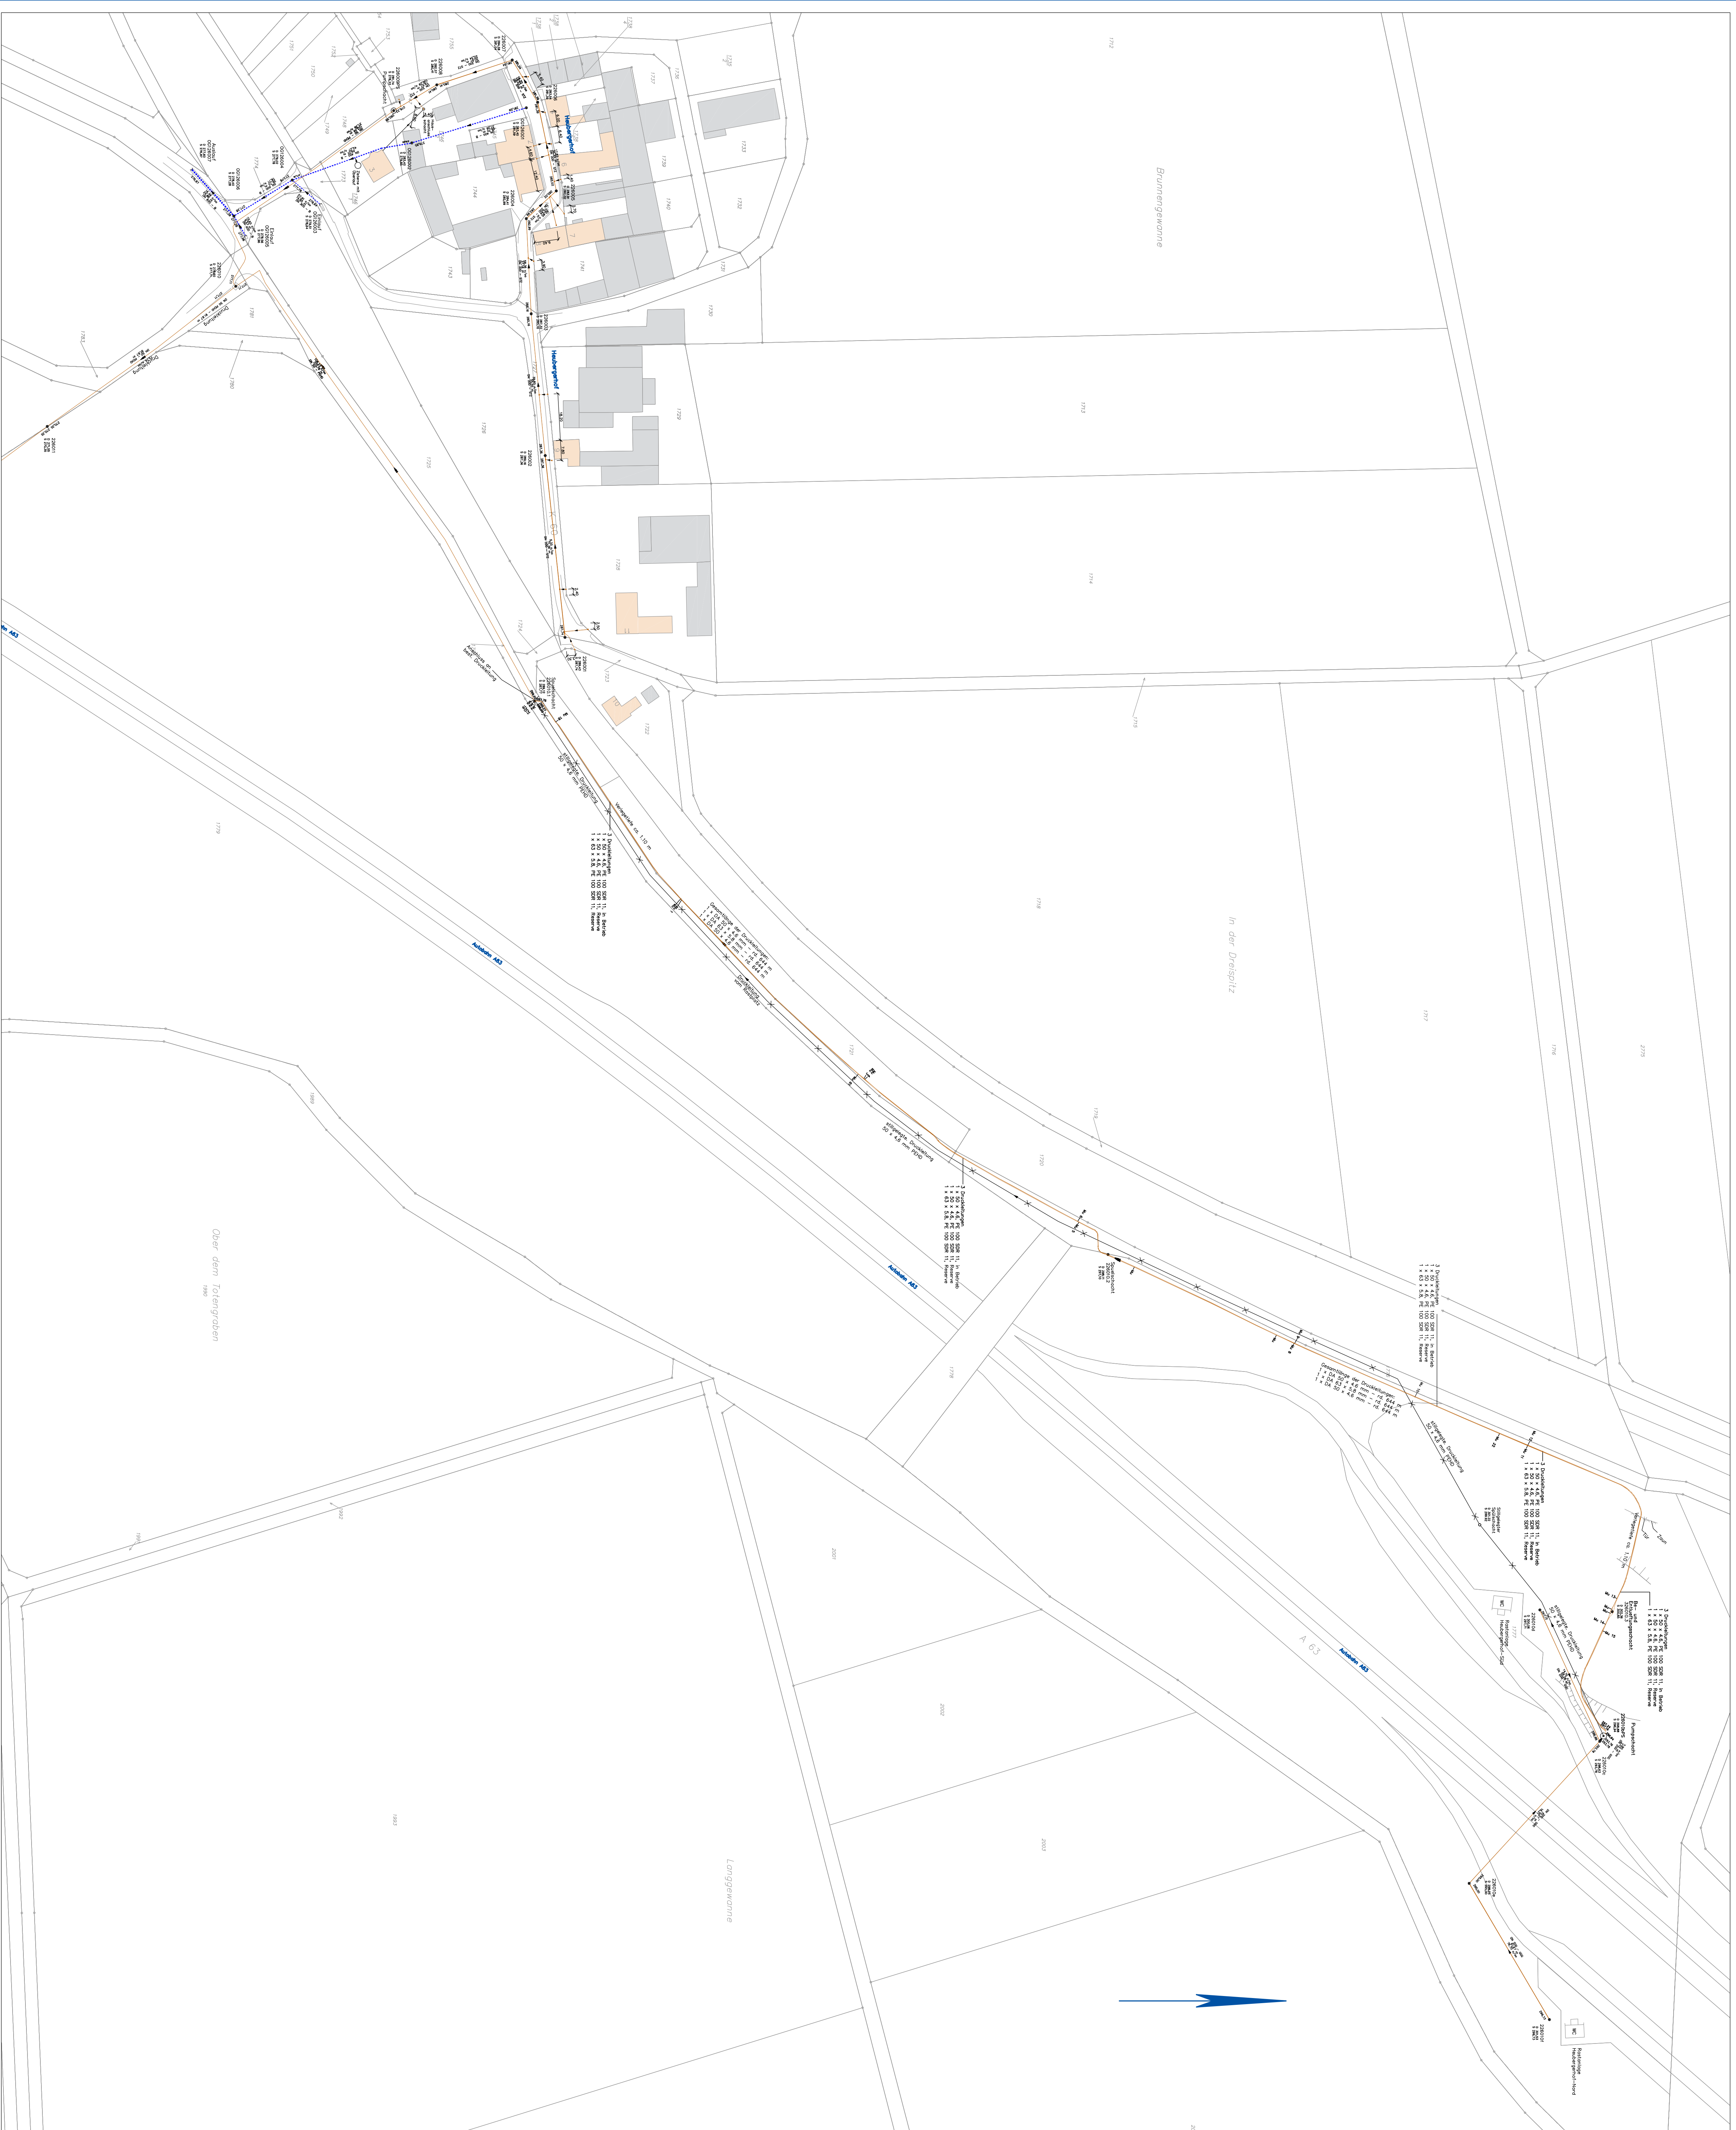

Quelle: Eigene Darstellung auf Grundlage des Landesvermessungsamtes Rheinland-Pfalz.

Alle Eintragungen im Bestandsplan sind unverbindlich:  
Alle Höhen und die Lage der bestehenden Entwässerungsanlagen sind vor Ort zu prüfen.

[illegible]