
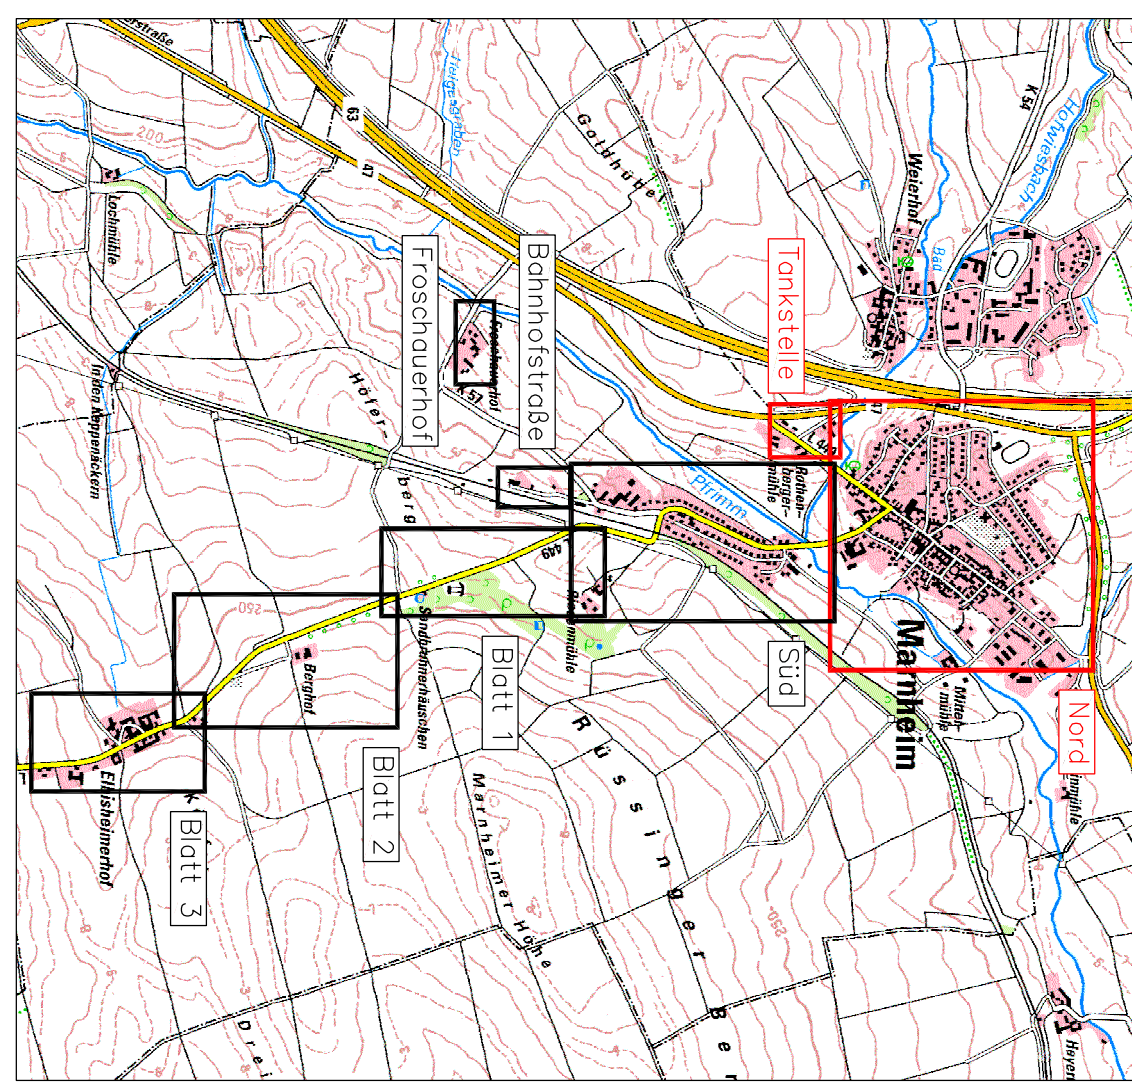
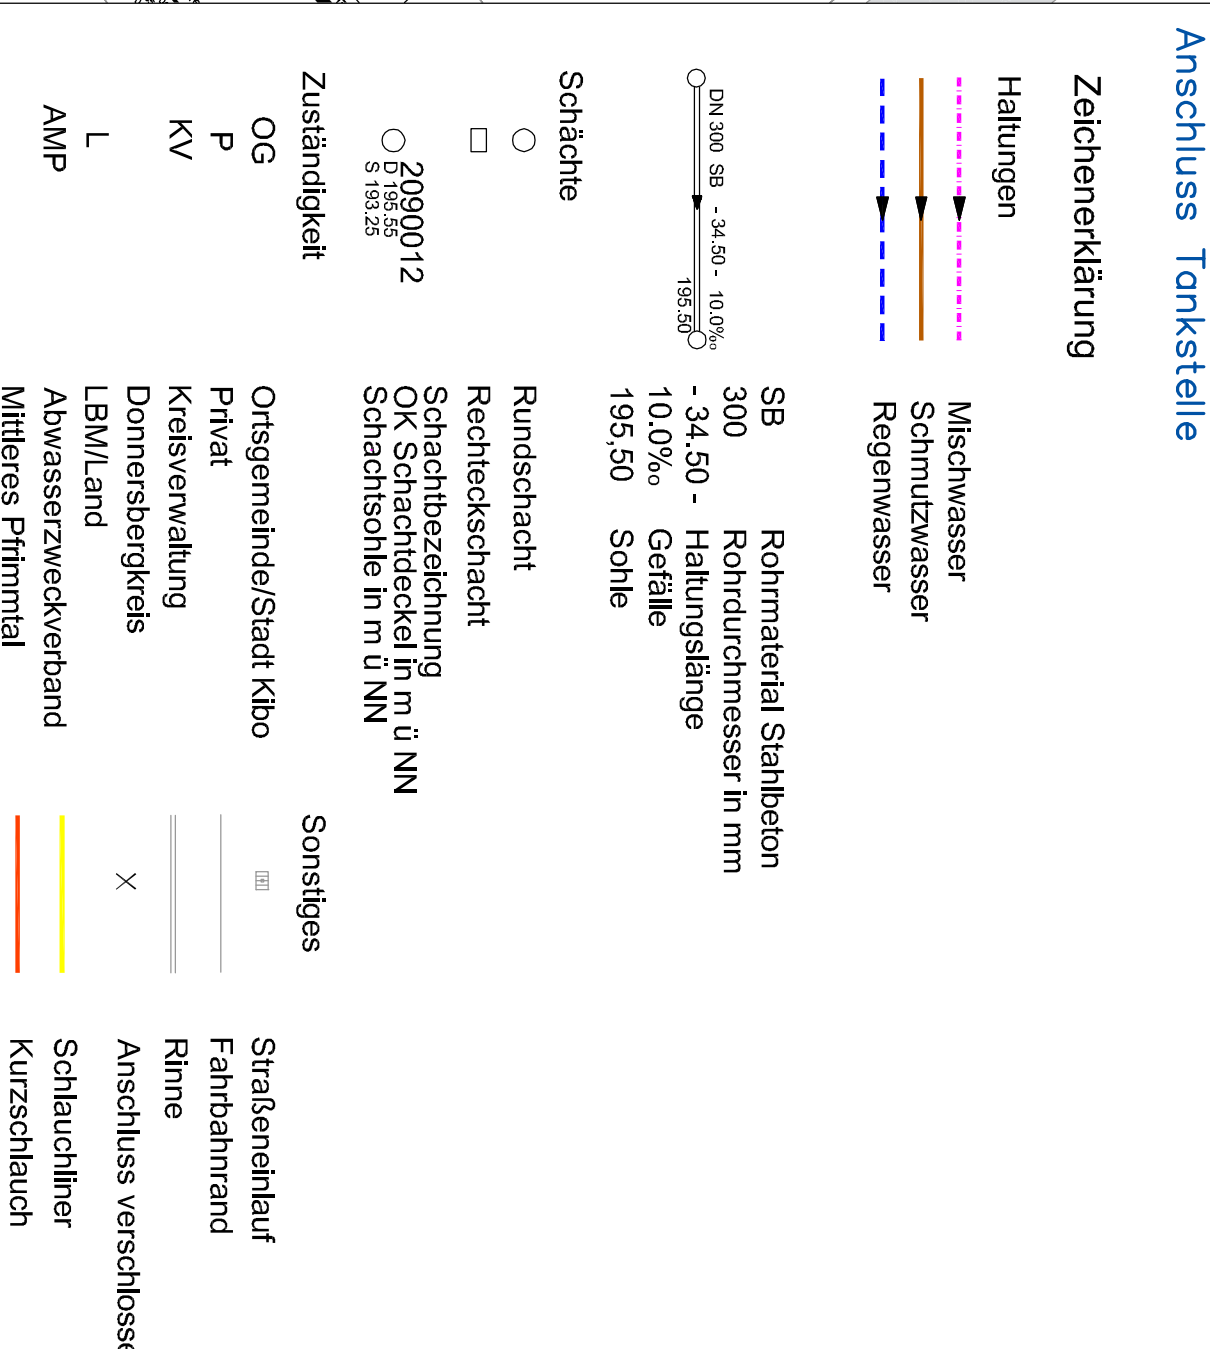
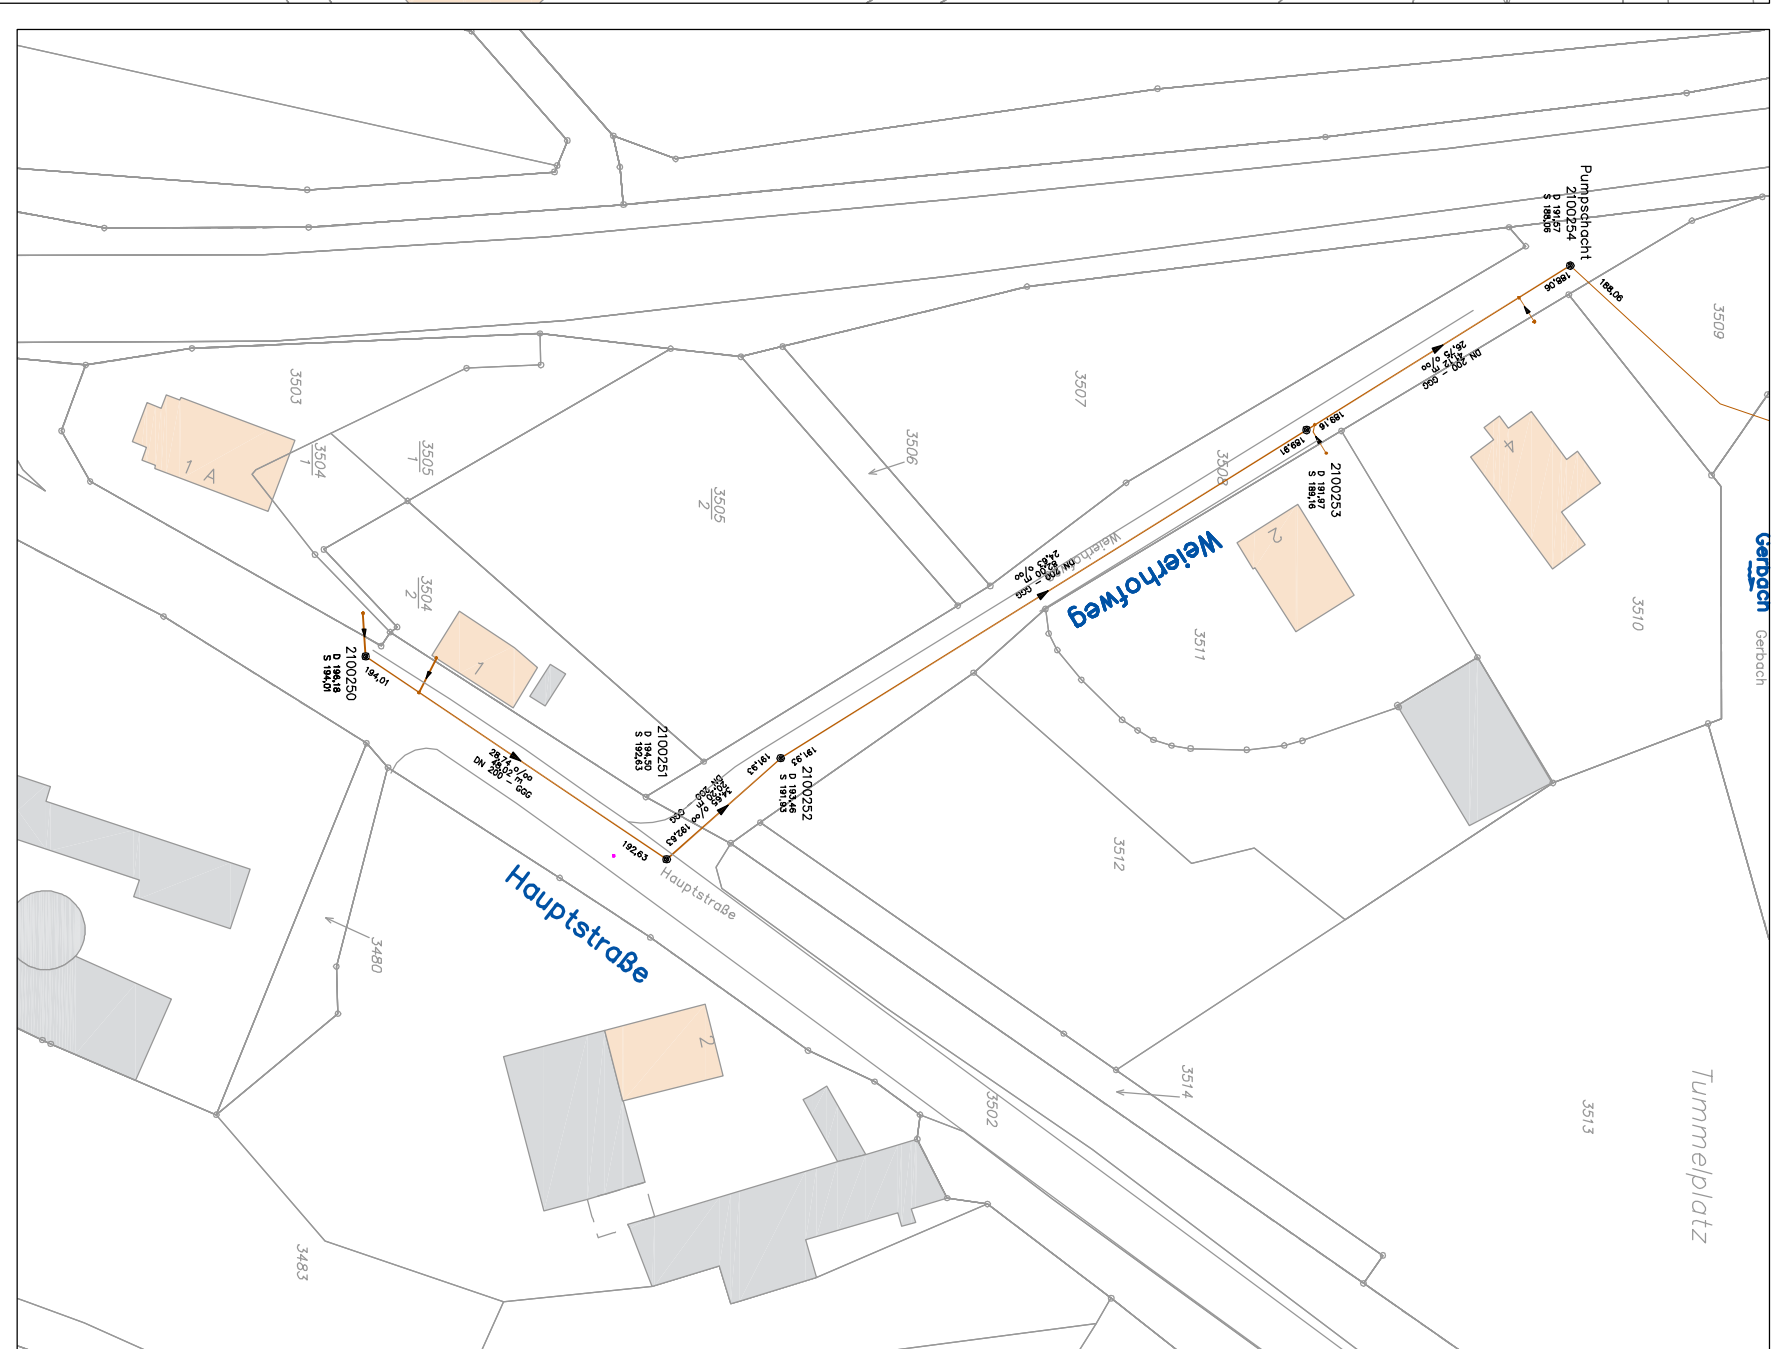


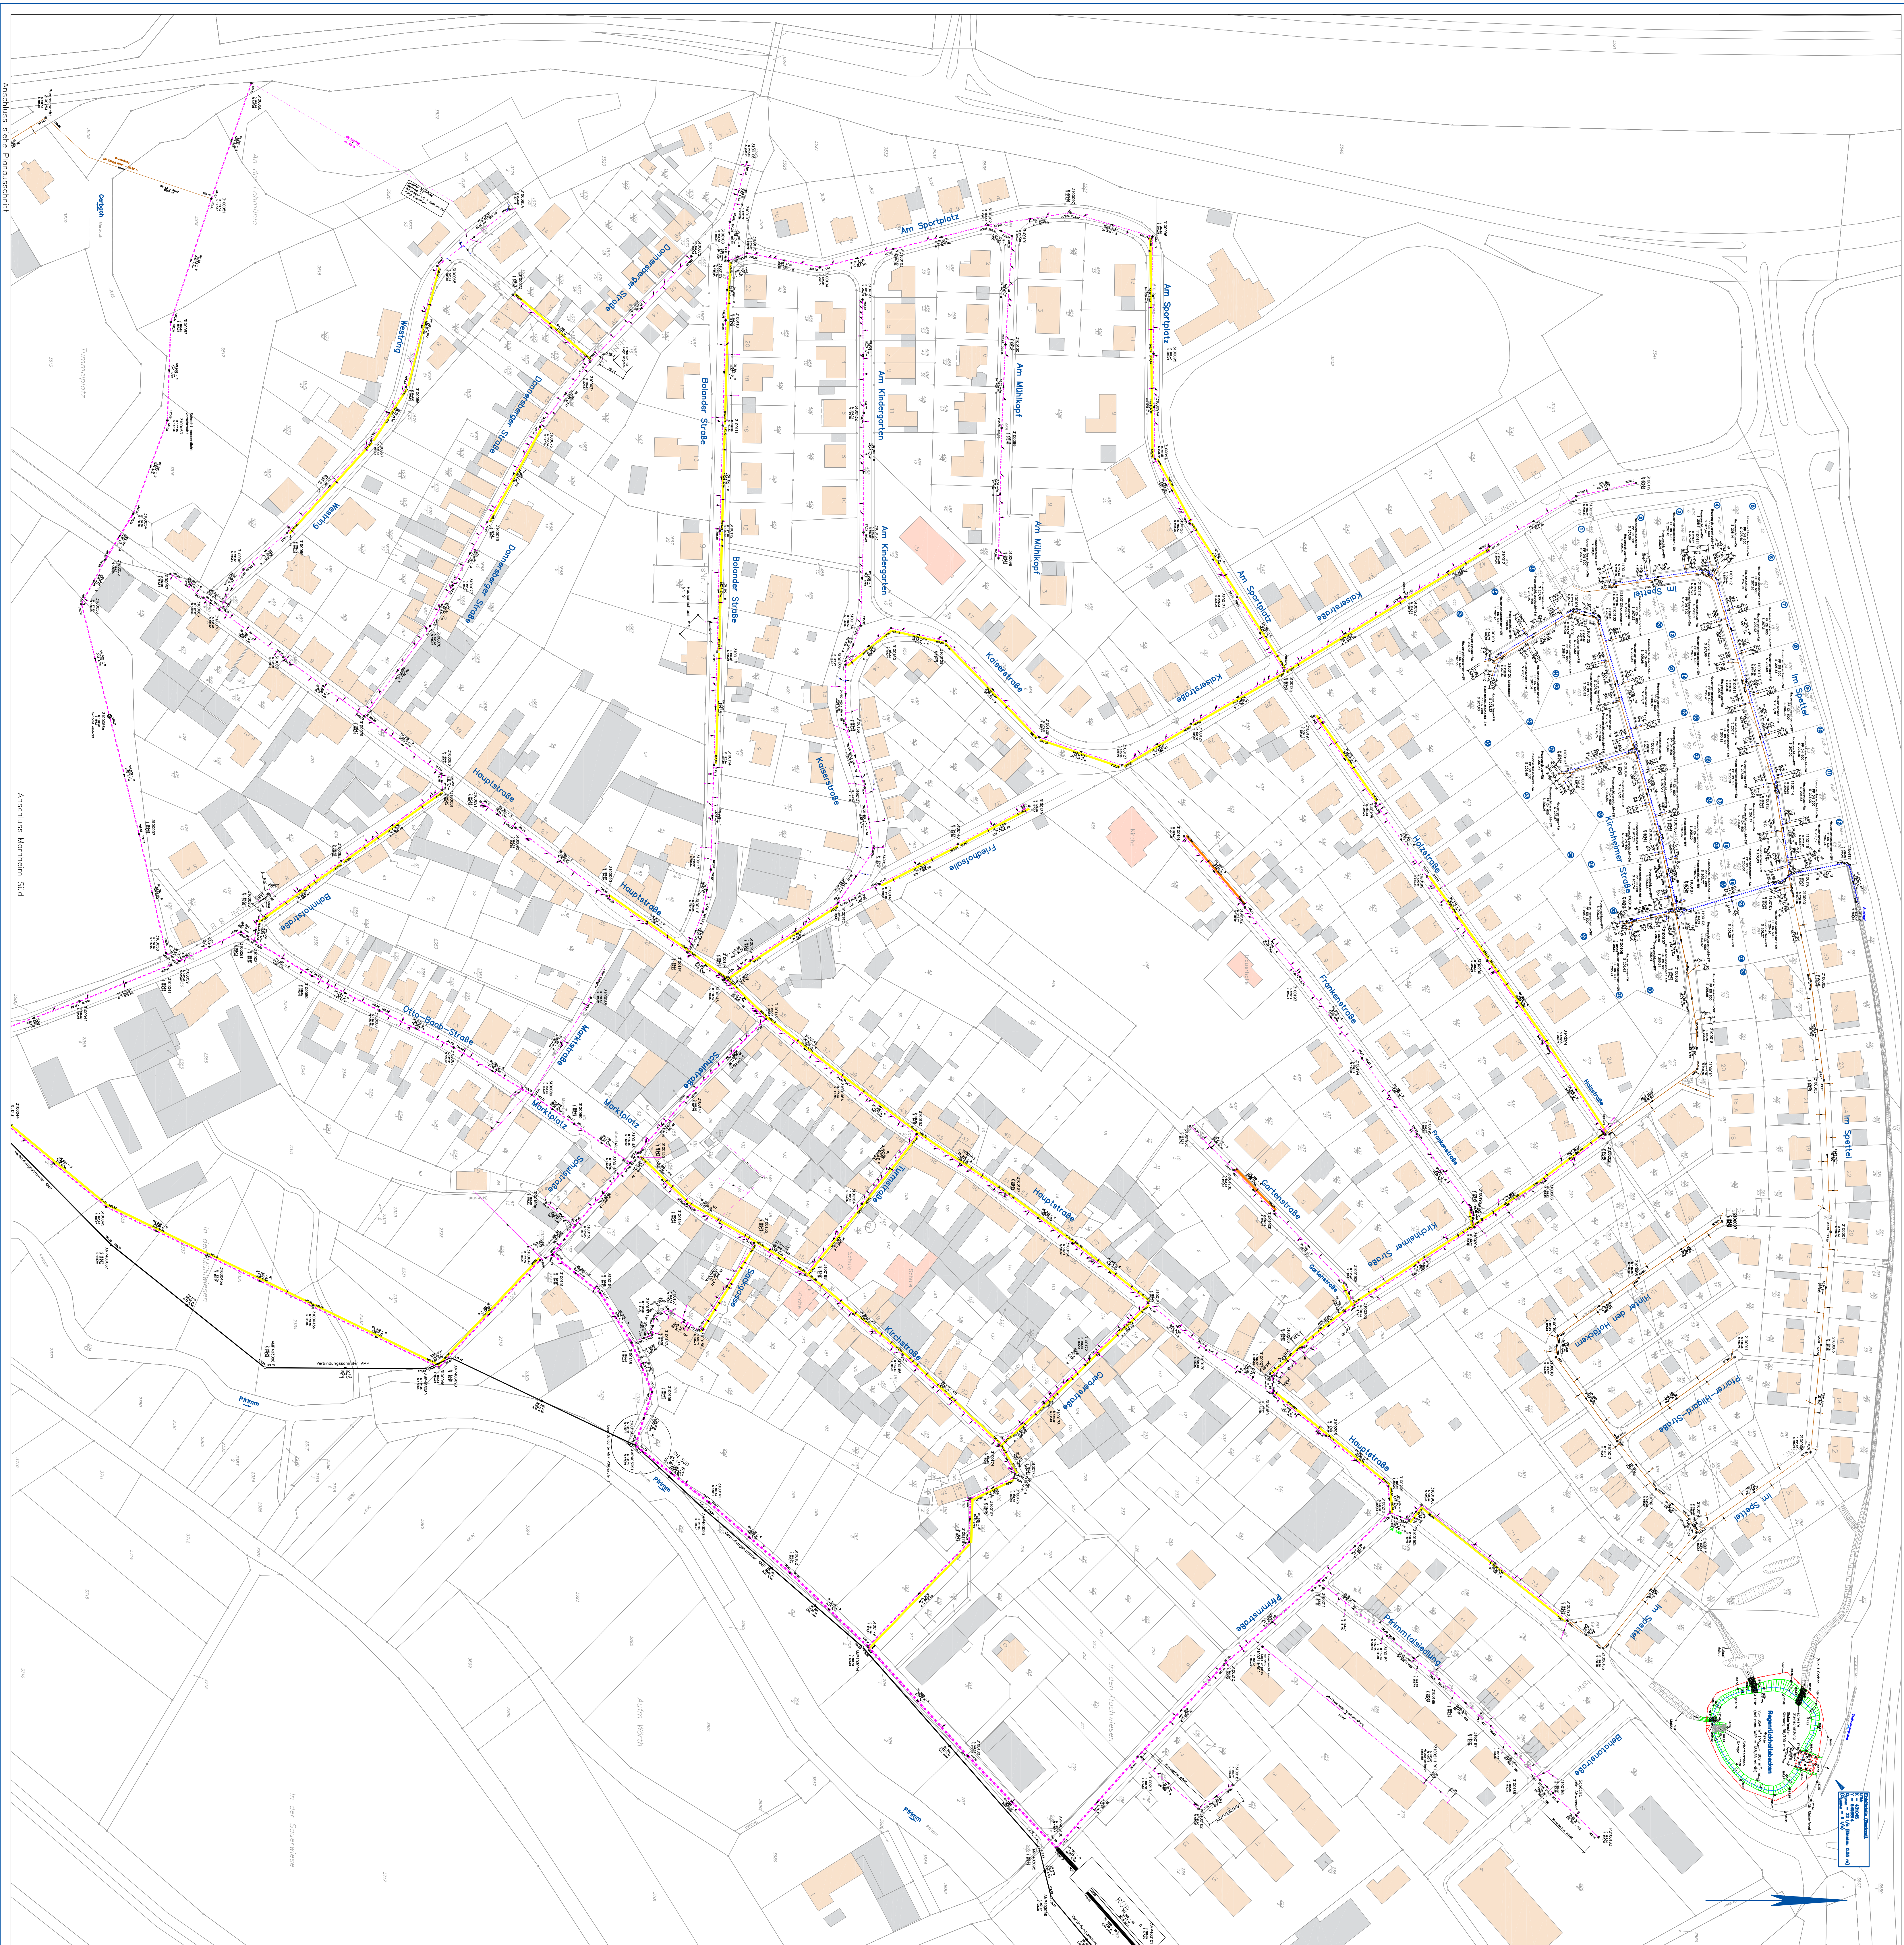

ÜBERSICHTSLAGEPLAN
M 1: 25 000

Alle Eintragungen im Bestandsplan sind unverbindlich!
Alle Höhen und die Lage der bestehenden Entwässerungsanlagen sind vor Ort zu prüfen.

Der Plan stellt den Bestand der Kanalisation nach Kanaltart dar und ist keine Aussage über Zuständigkeit bzw. Eigentum der Kanalisation.

Ergebnis Zustandigkeiten	
Aktualisierung nach Kanalarisierung 2019	08/2023 HA/Dy
Aktualisierung	05/2021 HA
Umstellung Bows 8 auf Bows 9	10/2020 HA
	11/2018 HA

Projektnr.: 2003-07-03	Anlage: 4	Blatt: 1
------------------------	-----------	----------

Bestand
bezeichnung:

Darstellung:
LAGEPLAN MARNHEIM-NORD

Masstab:	Datum:	Beurteilt:	DY
1:1000	12/2008	Gezeichnet:	HA
Auftraggeber:			
☐ BREHM ☐ & CO. GMBH ☐			