


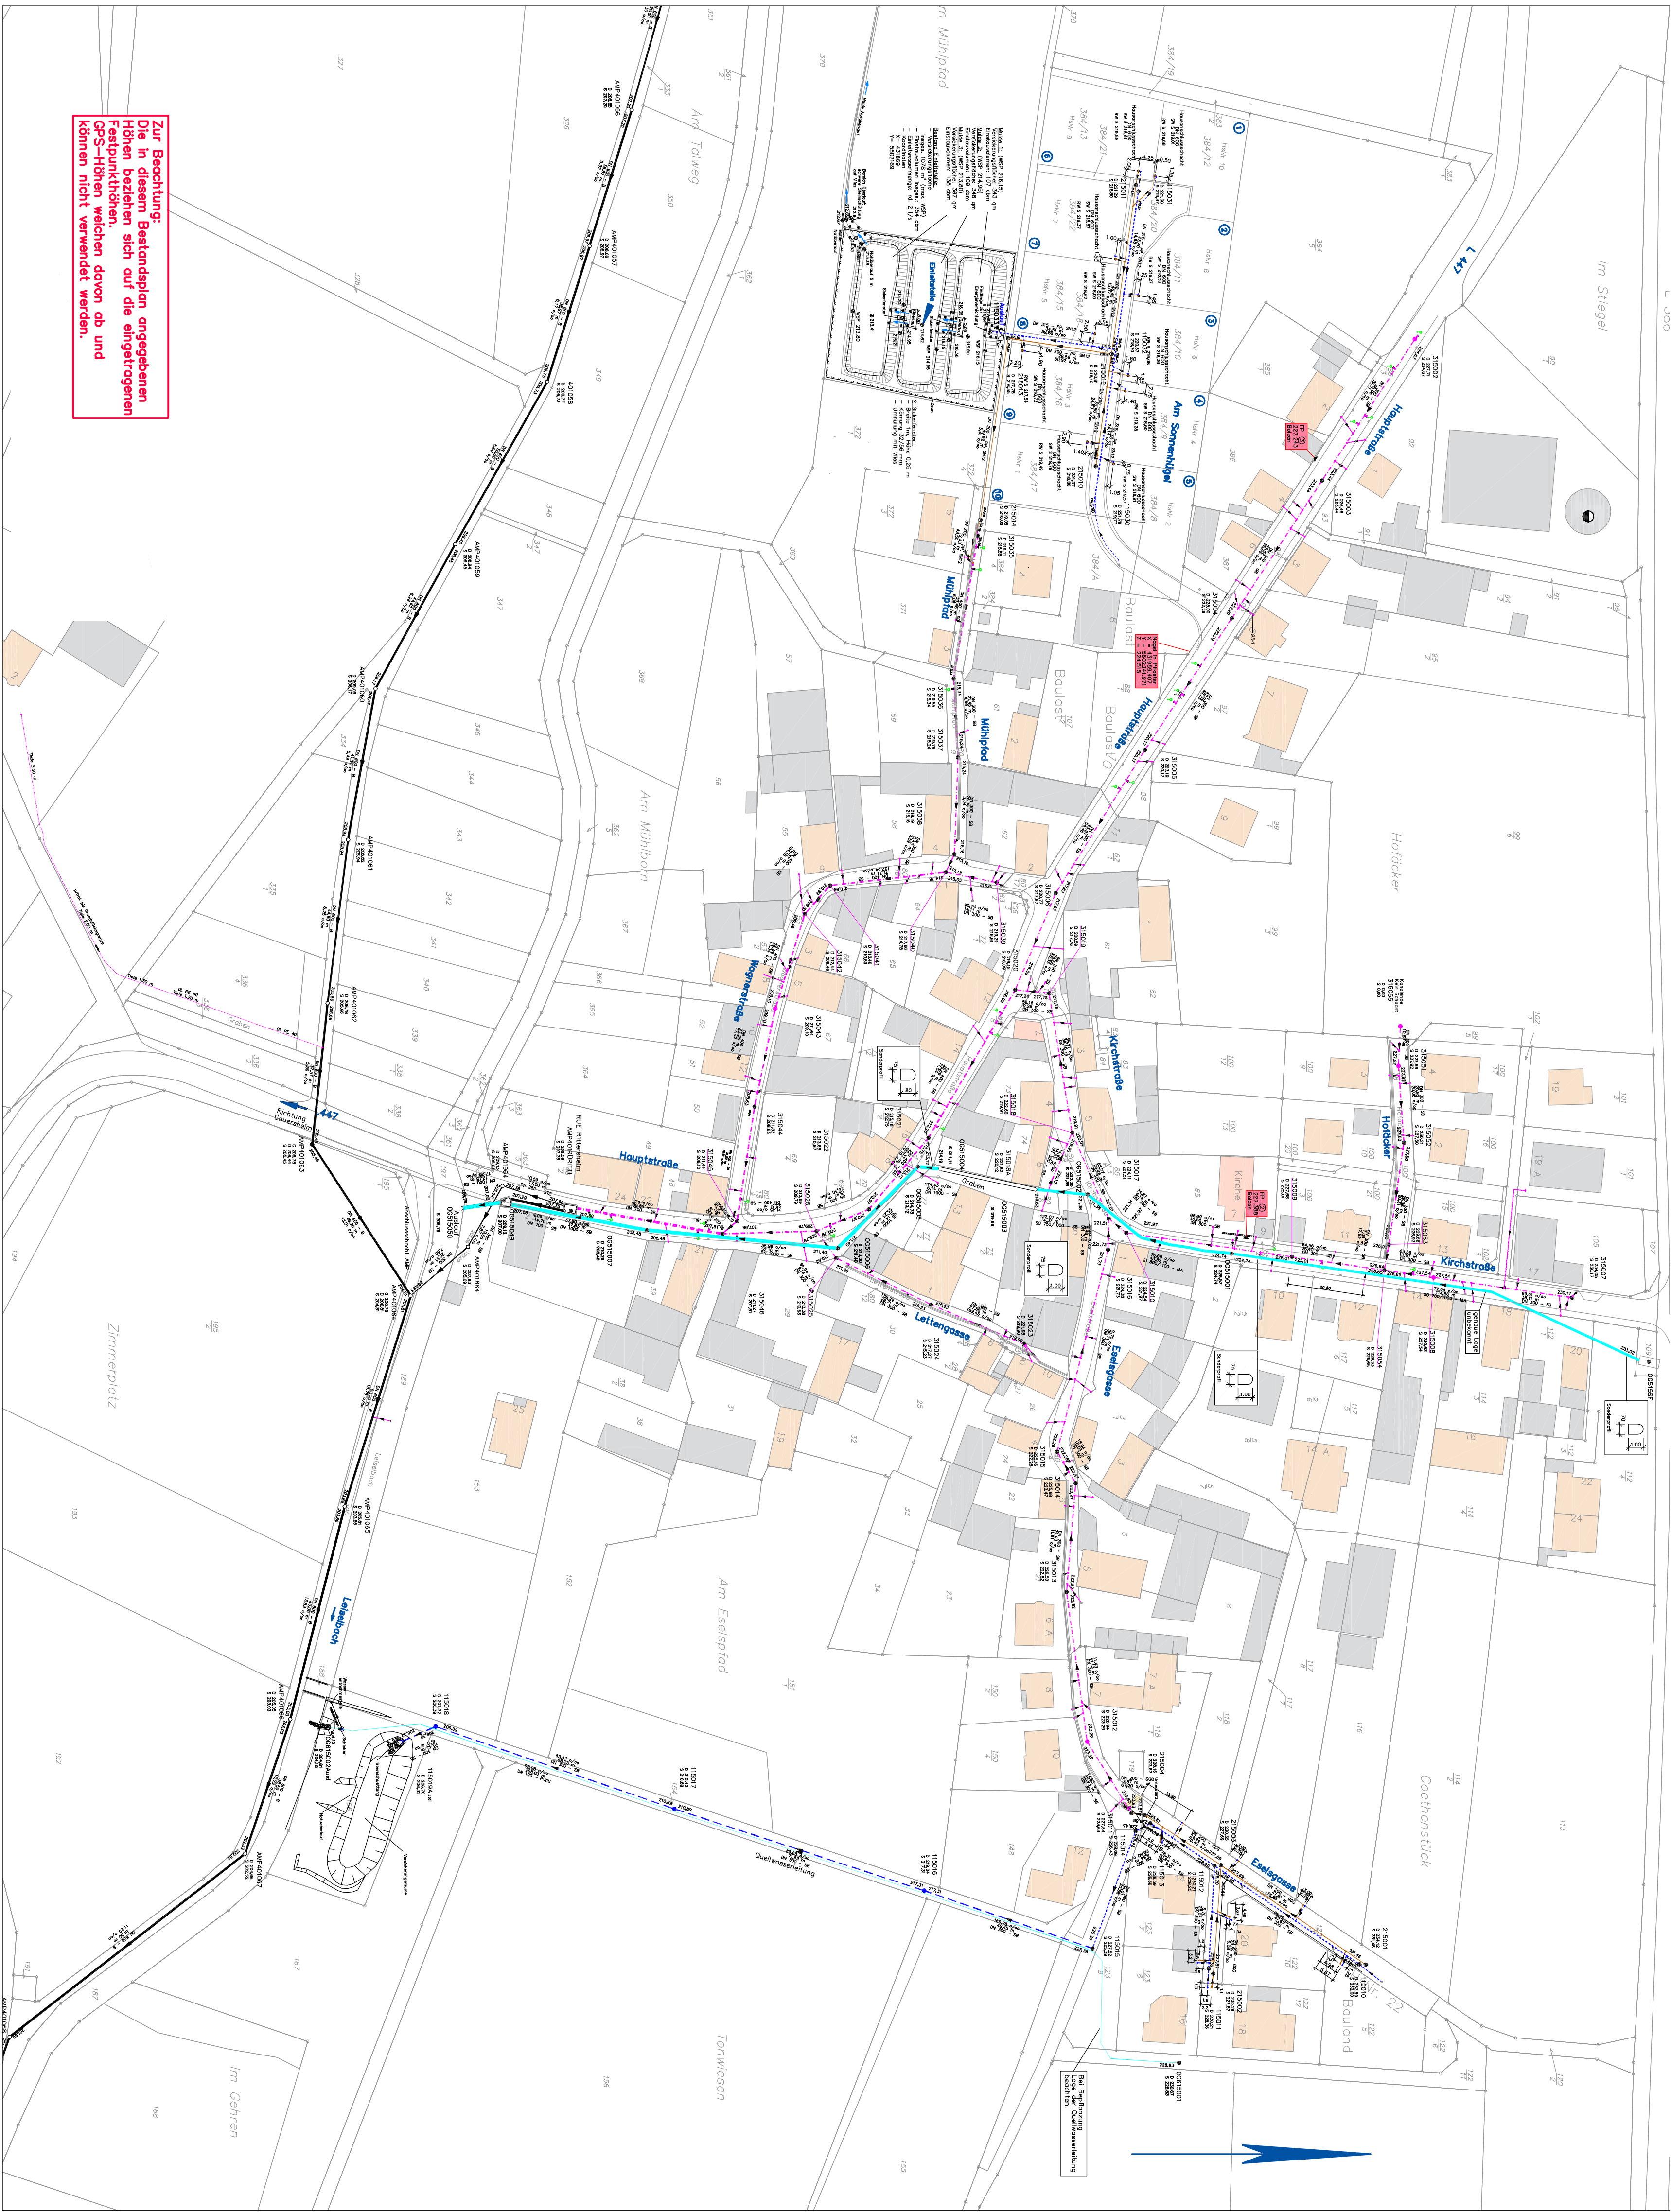

Zur Beachtung:
Die in diesem Bestandsplan angegebenen Höhen beziehen sich auf die eingetragenen Festpunkthöhen.
GPS-Höhen weichen davon ab und können nicht verwendet werden.

Zeichenerklärung

Halungen

Mischwasser
Schmutzwasser
Regenwasser

SB Rohmaterial Stahlbeton
300 Rohrdurchmesser in mm
- 34,50 - 10,00%
10,00% Gefälle
195,50 Sohle

Schächte

Rundschacht
Rechteckschacht
Schachtbezeichnung
OK Schachtkreis in m ü NN
Schachtschleife in m ü NN

Zuständigkeit

OG Ortsgemeinde/Stadt Kibo
P Privat
KV Kreisverwaltung
L Domeresbergkreis
AMP LBML Land
Mittleres Pfälzland
Stutzen verschlossen
Außenliegender
Unterstütz
Straßenlauf mit
Anschlussleitung
Stutzen Zuordnung
undeckant

Sonstiges

Straßenlauf
Fahrbahnrand
Rinne
Anschluss verschlossen
Schlauchloser
Kurzschlauch

Alle Eintragungen im Bestandsplan
sind unverbindlich!
Alle Höhen und die Lage der
bestehenden Entwässerungsanlagen
sind vor Ort zu prüfen.

Der Plan stellt den Bestand der Kanalisation nach Kanaltat und ist keine Aussage über
Zuständigkeit bzw. Eigentum der Kanalisation.

Ergänzung Zuständigkeiten

Aktualisierung

Ergänzung NBG "Sonnenhügel"

Ergänzung Anschlüsse und Deckelhöhen Eselsgrasse,
Kirchstraße Hausnummer 10, 11, 12

Umstellung Bausys 8 auf Bausys 9

11/2019 Hg
01/2018 Dy

Projekt: 2003-07-04 Anlage:

Bestand Blatt:

Bestand

KANALISATION

LAGEPLAN RITTERSHEIM

Darstellung:

Masstab: Datum: Bearbeitet: DY
1:1000 02/2014 Gezeichnet: HA

Auftraggeber:

BREHM & CO. GMBH
Ernst-Kirch-Str. 9
67292 Kirchheimbolanden
Telefon: 06352/705870
Telefax: 06352/705880

