
Ing.-Büro Brehm & Co GmbH, 67292 Kirchheimbolanden

Anschluss Blatt 2 Heubergerhof

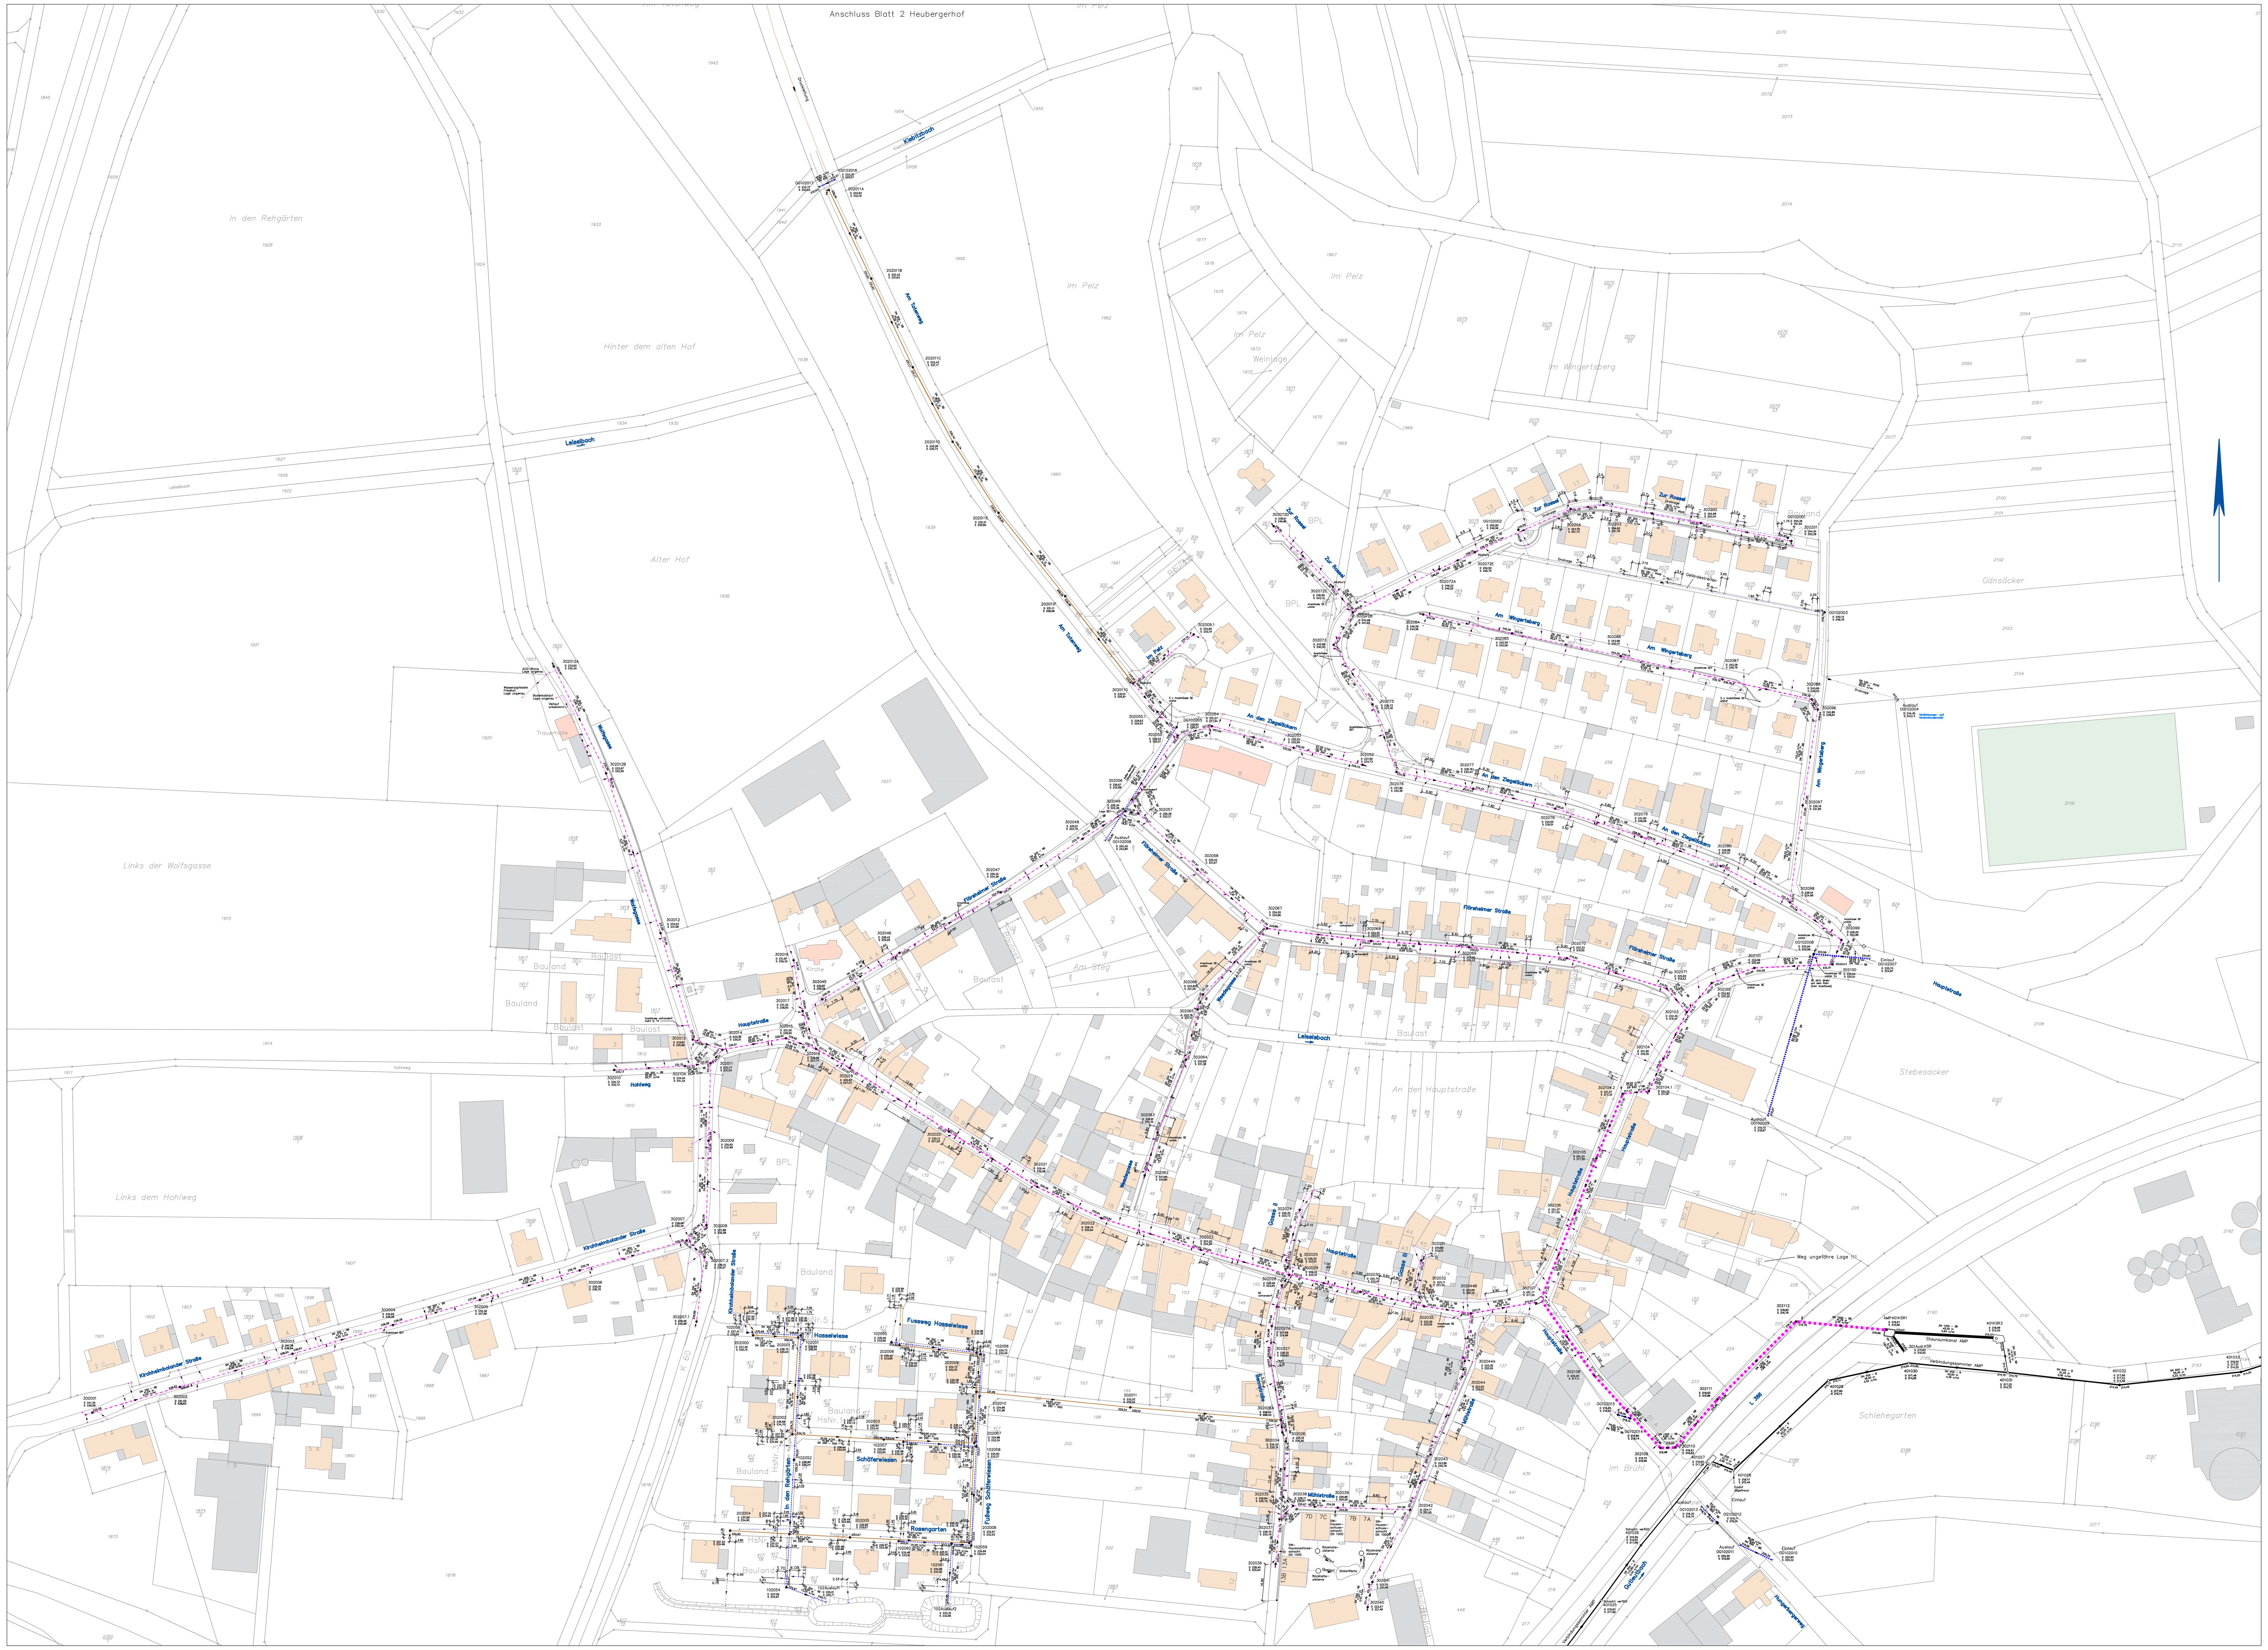

Zeichenerklärung

Haltungen

- Mischwasser
- Schmutzwasser
- Regenwasser

DN 300 SB - 34,50 - 10,0‰ 195,50

SB	Rohrmaterial Stahlbeton
300	Rohrdurchmesser in mm
- 34,50 -	Haltungslänge
10,0‰	Gefälle
195,50	Sohle

Schächte


○	Rundschacht
□	Rechteckschacht
○ 2090012 D 195,55 S 193,25	Schachtbezeichnung OK Schachtdeckel in m ü NN Schachtsohle in m ü NN

Zuständigkeit

OG	Ortsgemeinde/Stadt Kibo
P	Privat
KV	Kreisverwaltung
	Donnersbergkreis
L	LBM/Land
AMP	Abwasserzweckverband
	Mittleres Pfrimmtal

Sonstiges

- Straßeneinlauf
- Fahrbahnrand
- Rinne
- Anschluss verschlossen
- Schlauchliner
- Kurzschlauch

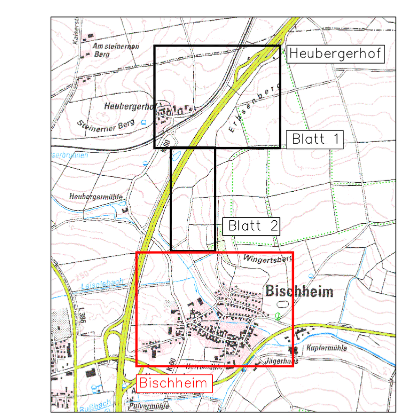

"Quelle: Eigene Darstellung auf Grundlage des Landesvermessungsamtes Rheinland-Pfalz"

ÜBERSICHTSLAGEPLAN
M 1: 25 000

Alle Eintragungen im Bestandsplan sind unverbindlich!
Alle Höhen und die Lage der bestehenden Entwässerungsanlagen sind vor Ort zu prüfen.

Ergänzung Zuständigkeiten	07/2023	HA/DY
Aktualisierung Anschlüsse nach Kanalinspektion	04/2021	HA
Aktualisierung	10/2020	HA
Umstellung Plan 8 auf Plan 9	11/2018	HA
Umstellung auf UTM-Koordinaten	05/2014	HA

Projektnr.: 2003-07-03 | Anlage: | Blatt: 1

Projekt-bezeichnung: BESTAND
KANALISATION

Darstellung:
LAGEPLAN BISCHHEIM

Maßstab:	Datum:	Bearbeitet:	TK/SE
1:1000	07/2006	Gezeichnet:	MA

Auftraggeber:

IDEAL BREHM &CO. GMBH
Ernst-Kiefer-Straße 9
67292 Kirchheimbolanden
Telefon: 06352/705870
Telefax: 06352/705880

Zeichnung : G:\PROJEKTE\BESTAND-KANAL\Bischheim_Bischheim-Raster-LP1000.DWG M.1:1000

Blattgröße: 1.250 x 0.770 = 0.963 m2