
Ing.-Büro Brehm & Co GmbH, 67292 Kirchheimbolanden

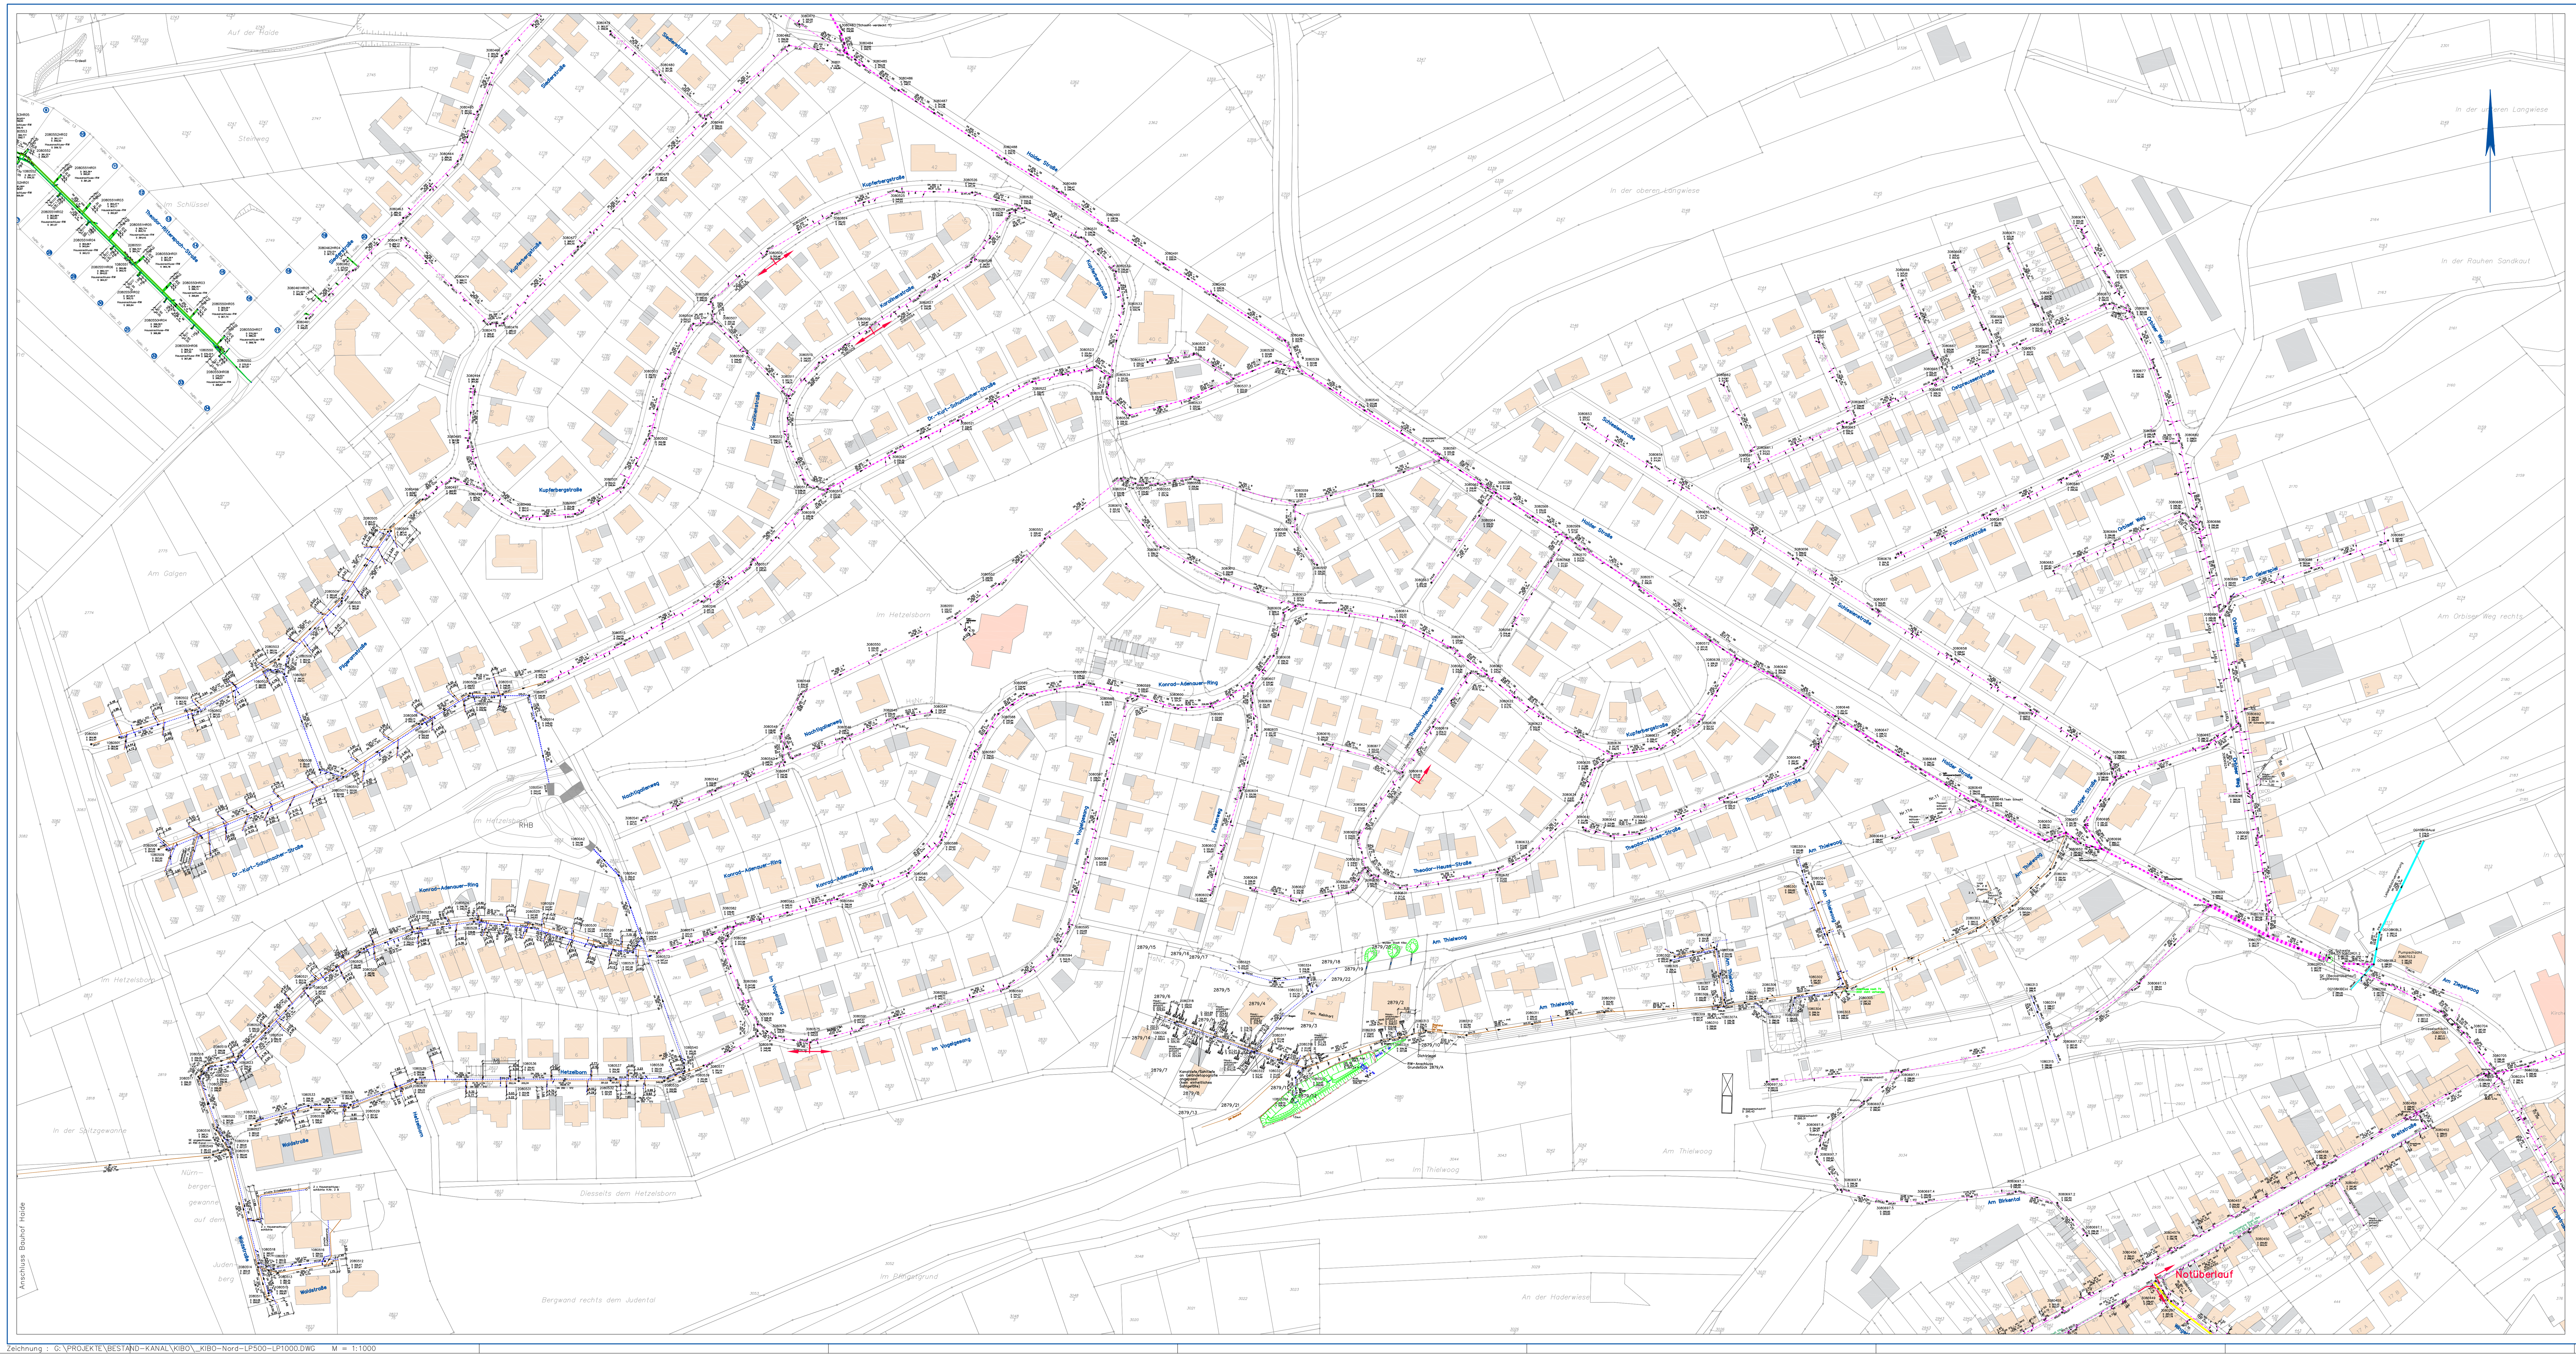

Zeichenerklärung

Haltungen

- Mischwasser
- Schmutzwasser
- Regenwasser
- Verrohrtes Gewässer

DN 300 SB - 34.50 - 10.0‰ 195,50

SB	Rohrmaterial Stahlbeton
300	Rohrdurchmesser in mm
- 34.50 -	Haltungslänge
10.0‰	Gefälle
195,50	Sohle

Schächte


- Rundschacht
- Rechteckschacht
- 2090012 / D 195.55 / S 193.25 — Schachtbezeichnung / OK Schachtdeckel in m ü NN / Schachtsohle in m ü NN

Zuständigkeit

OG	Ortsgemeinde/Stadt Kibo
P	Privat
KV	Kreisverwaltung Donnersbergkreis
L	LBM/Land
AMP	Abwasserzweckverband Mittleres Pfrimmtal

Sonstiges

- Straßeneinlauf
- Fahrbahnrand
- Rinne
- Anschluss verschlossen
- Schlauchliner
- Kurzschlauch

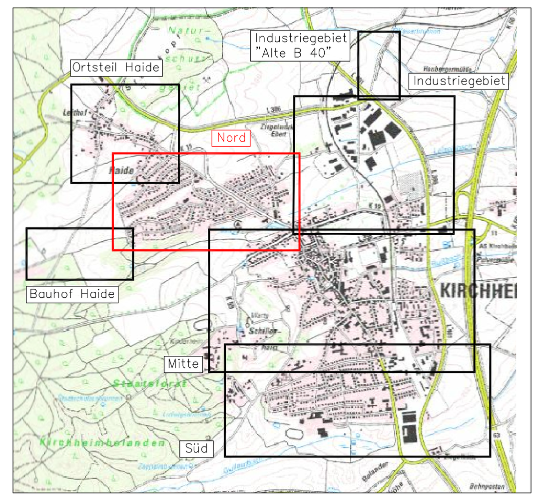

"Quelle: Eigene Darstellung auf Grundlage des Landesvermessungsamtes Rheinland-Pfalz"

ÜBERSICHTSLAGEPLAN
M 1: 25 000

Alle Eintragungen im Bestandsplan sind unverbindlich! Alle Höhen und die Lage der bestehenden Entwässerungsanlagen sind vor Ort zu prüfen.

Der Plan stellt den Bestand der Kanalisation nach Kanalart dar und ist keine Aussage über Zuständigkeit bzw. Eigentum der Kanalisation.

Ergänzung Zuständigkeiten	09/2023	HA/DY
Aktualisierung Zum Geierspiel	08/2022	HA
Aktualisierung	10/2020	HA
Umstellung Plan 8 auf Plan 9	09/2018	HA

Projektnr.: 98-027 | Anlage: | Blatt:

Projektbezeichnung: BESTAND

KANALISATION

Darstellung:

LAGEPLAN KIRCHHEIMBOLANDEN-NORD

Maßstab:	Datum:	Bearbeitet:	DY
1:1000	06/2014	Gezeichnet:	HA

Auftraggeber:

IDEAL BREHM & CO. GMBH
Ernst-Kiefer-Straße 9
67292 Kirchheimbolanden
Telefon: 06352/705870
Telefax: 06352/705880

Mitglied der Ingenieurkammer des Landes Rheinland-Pfalz * der Beratenden * 1044

Zeichnung : G:\PROJEKTE\BESTAND-KANAL\KIBO_KIBO-Nord-LP500-LP1000.DWG M = 1:1000

Blattgröße: 1.570 x 0.720 = 1.130 m2