Ing.-Büro Brehm & Co GmbH, 67292 Kirchheimbolanden

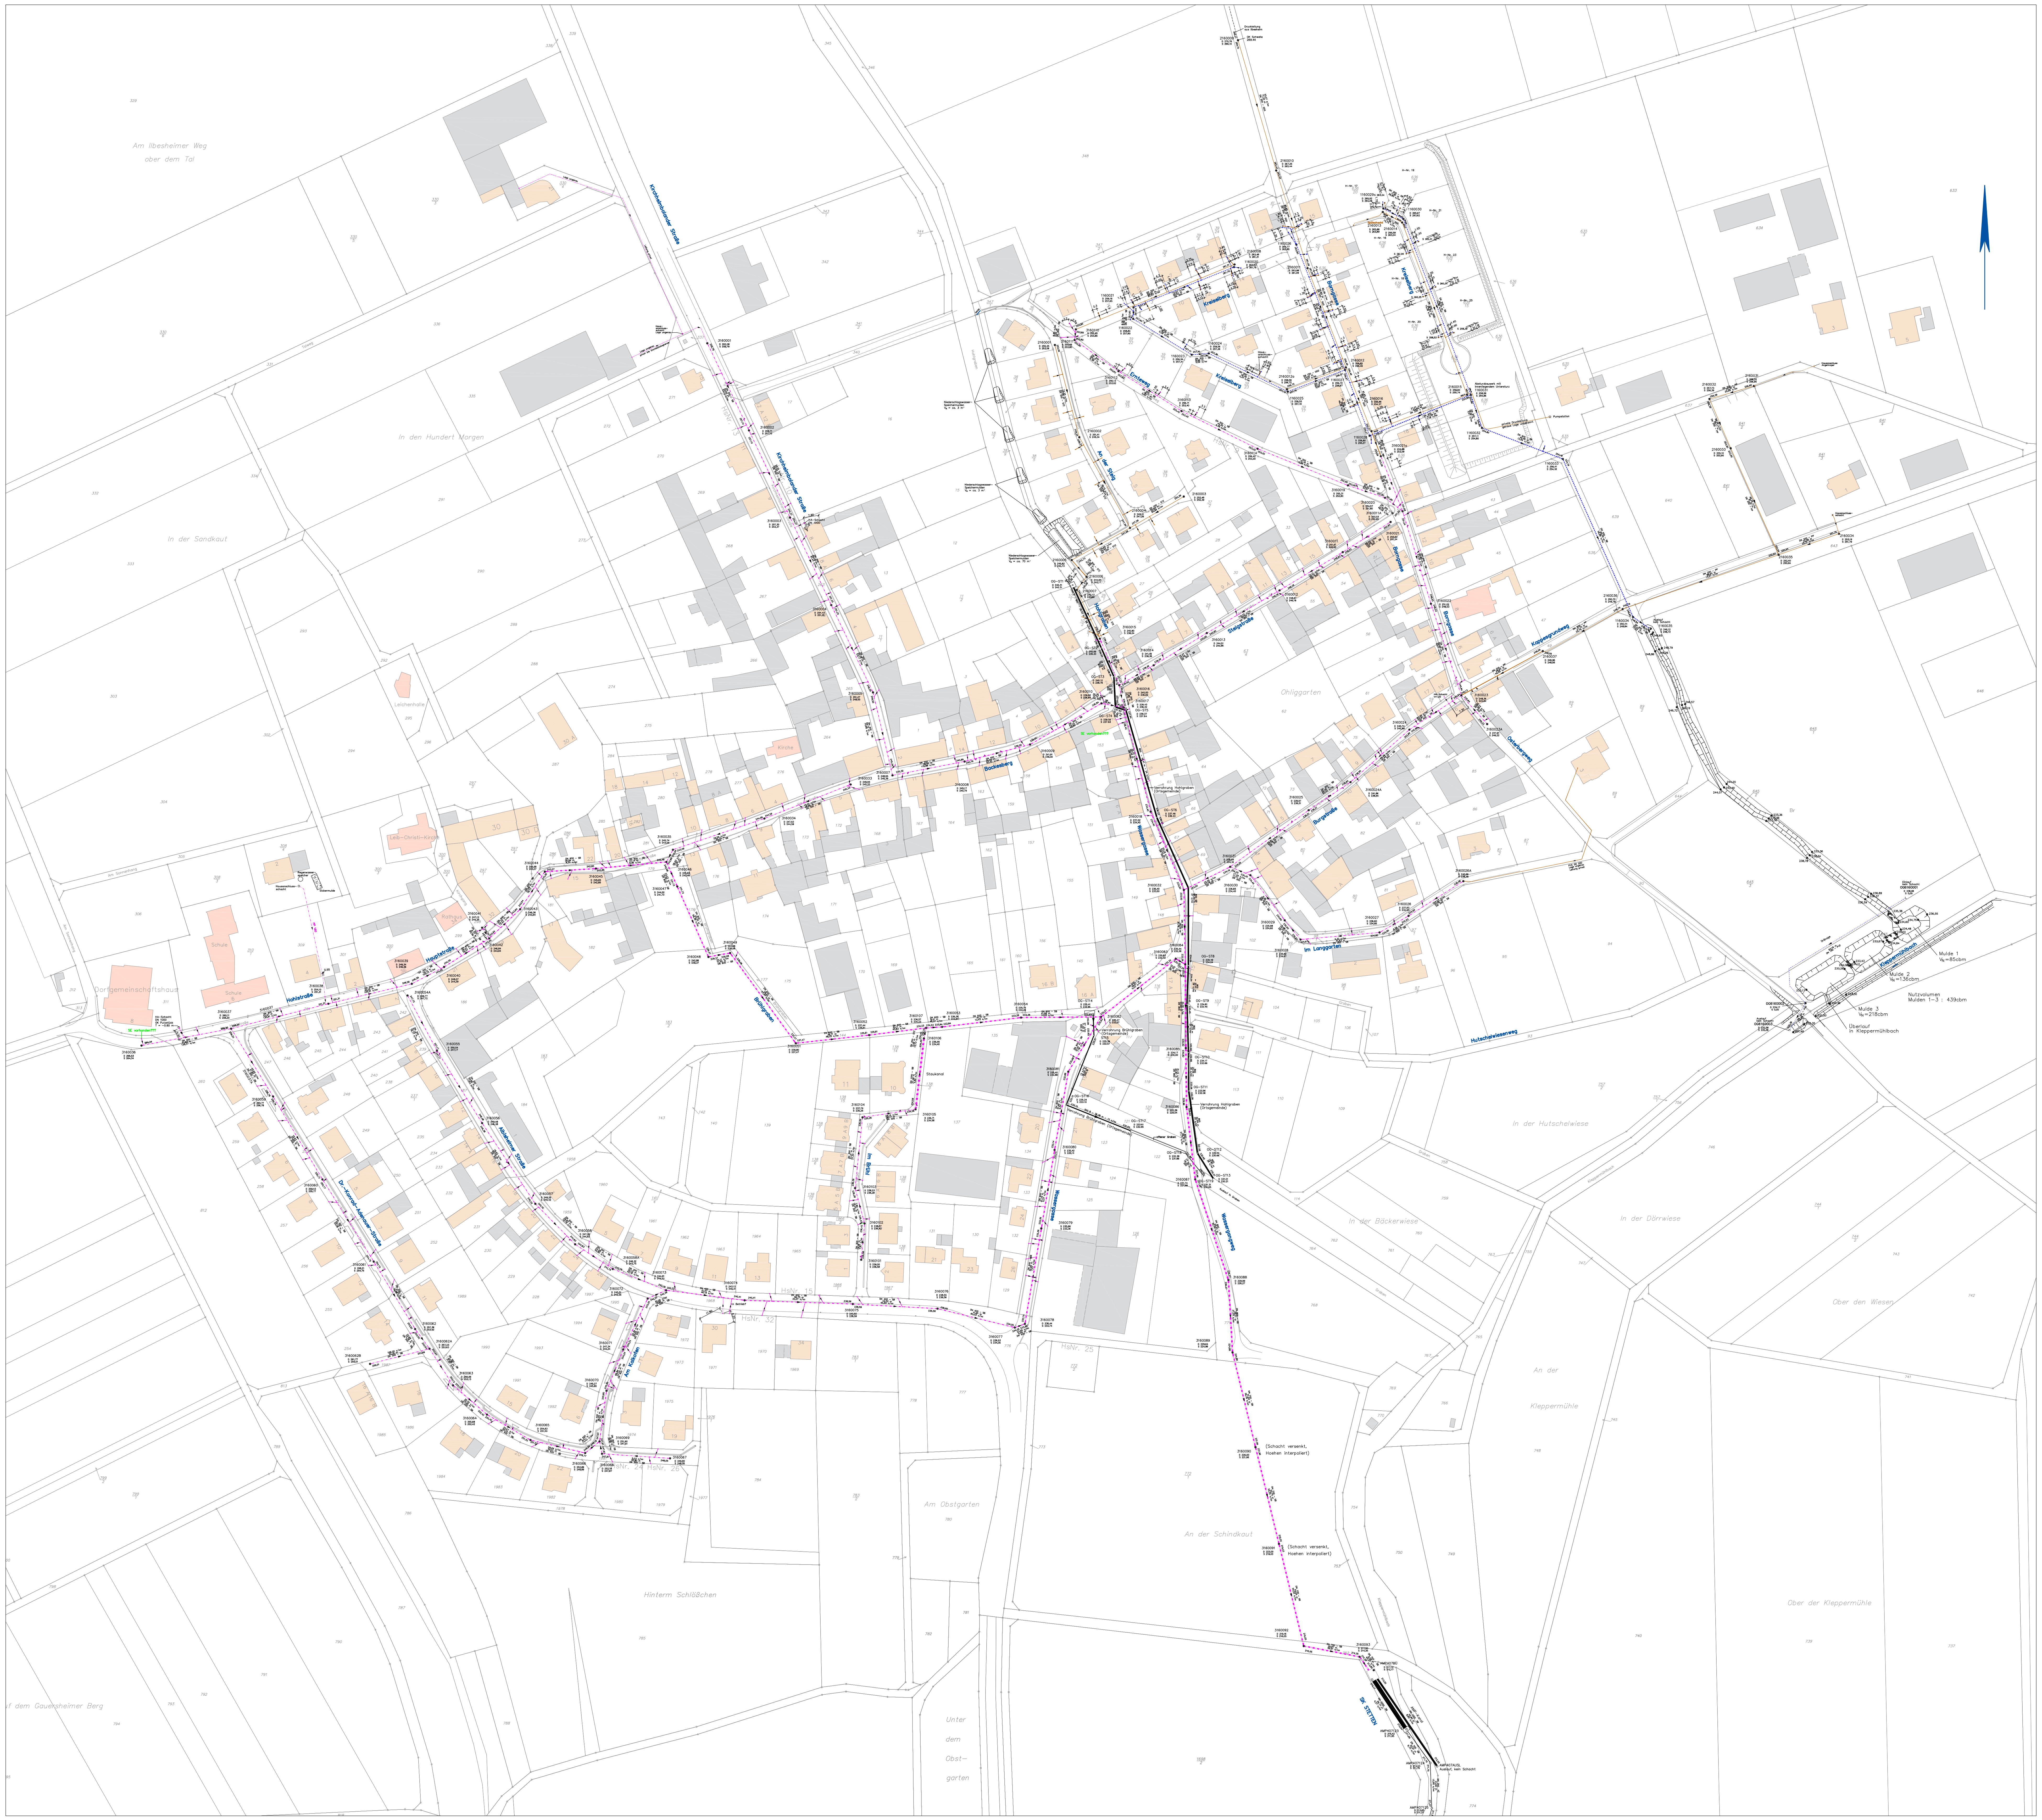

Zeichenerklärung

Haltungen

🟪	Mischwasser
🟫	Schmutzwasser
🟦	Regenwasser

DN 300 SB - 34.50 - 10.0‰ 195.50

SB	Rohrmaterial Stahlbeton
300	Rohrdurchmesser in mm
- 34.50 -	Haltungslänge
10.0‰	Gefälle
195,50	Sohle

Schächte

○	Rundschacht
□	Rechteckschacht
○ 2090012 D 195.55 S 193.25	Schachtbezeichnung OK Schachtdeckel in m ü NN Schachtsohle in m ü NN

Zuständigkeit

OG	Ortsgemeinde/Stadt Kibo
P	Privat
KV	Kreisverwaltung Donnersbergkreis
L	LBM/Land
AMP	Abwasserzweckverband Mittleres Pfrimmtal

Sonstiges

▥	Straßeneinlauf
—	Fahrbahnrand
=	Rinne
×	Anschluss verschlossen
🟨	Schlauchliner
🟥	Kurzschlauch

Alle Eintragungen im Bestandsplan sind unverbindlich!
Alle Höhen und die Lage der bestehenden Entwässerungsanlagen sind vor Ort zu prüfen.

Der Plan stellt den Bestand der Kanalisation nach Kanalart dar und ist keine Aussage über Zuständigkeit bzw. Eigentum der Kanalisation.

Ergänzung Zuständigkeiten	07/2023	HA/DY
Aktualisierung	10/2020	HA
Umstellung Plan 8 auf Plan 9	10/2018	HA
Umstellung auf UTM-Koordinaten	05/2014	HA

Projektnr.: 2003-07-05 Anlage: Blatt:

Projekt-bezeichnung: BESTAND
KANALISATION

Darstellung:
LAGEPLAN STETTEN

Maßstab:	Datum:	Bearbeitet:	TK/SE
1:1000	01/2004	Gezeichnet:	Z/BE/LIN

Auftraggeber:

IDEAL
BREHM
&CO. GMBH
Ernst-Kiefer-Straße 9
67292 Kirchheimbolanden
Telefon: 06352/705870
Telefax: 06352/705880

Mitglied der Kammer der Beratenden Ingenieure des Landes Rheinland-Pfalz
1044

Zeichnung : G:\Projekte\BESTAND-KANAL\Stetten_Stetten-LP500-LP1000.DWG M.1:1000

Blattgröße: 1.290 x 0.970 = 1.251 m2