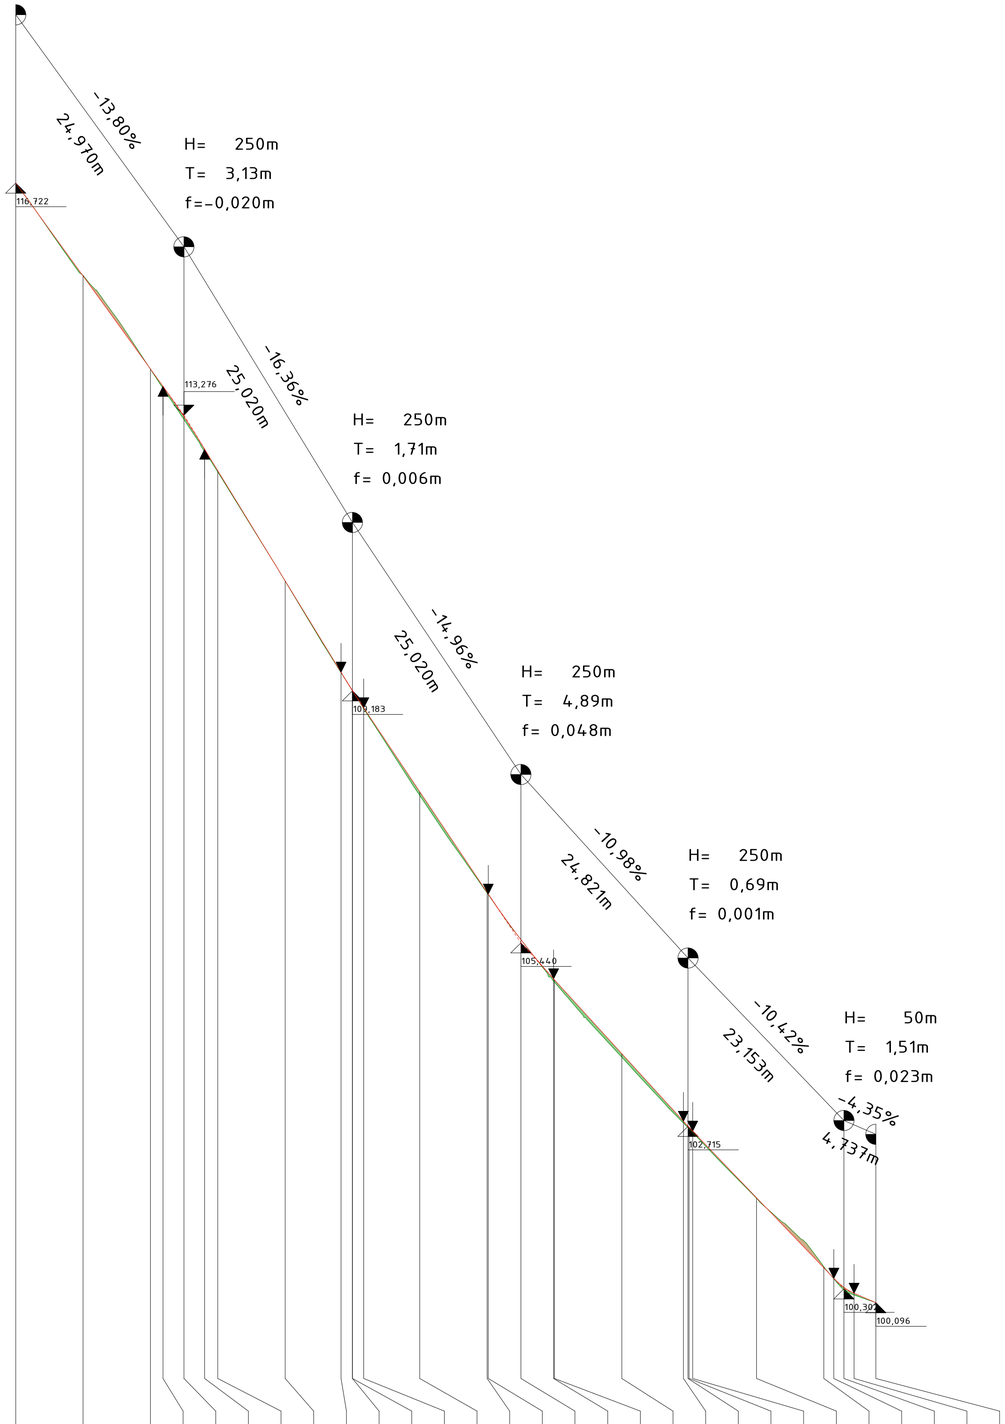


Klemensgasse

98,000 (NN)

Gradiente	116,722	115,342	113,962	113,704	113,256	112,771	112,453	110,817	109,459	109,189	109,187	108,930	107,685	106,189	106,164	105,488	104,906	104,892	103,794	102,790	102,715	102,697	102,643	101,655	100,613	100,458	100,325	100,236	100,096
Urgelände	116,718	115,352	113,959	113,672	113,211	112,733	112,433	110,812	109,452	109,185	109,184	108,918	107,628	106,177	106,152	105,488	104,869	104,854	103,740	102,763	102,693	102,676	102,623	101,646	100,630	100,449	100,283	100,210	100,096
Δh Gradiente-Urgelände	0,004	-0,010	0,003	0,031	0,045	0,038	0,021	0,005	0,007	0,004	0,004	0,012	0,057	0,012	0,011	0,000	0,037	0,038	0,054	0,027	0,022	0,021	0,020	0,009	-0,017	0,010	0,042	0,027	0,000
Stationen	0,000	10,000	20,000	21,871	24,970	28,058	30,000	40,000	48,304	49,990	50,000	51,679	60,000	70,000	70,171	75,010	79,873	80,000	90,000	99,143	99,831	100,000	100,519	110,000	120,000	121,482	122,984	124,492	127,721

Zeichenerklärung

- vorh. Gelände
- Gradiente
- Neigungsbrechpunkt mit Angabe von Gefälle (-)/ Steigung (+) [%], Länge Gefälle-/ Steigungsstrecke Halbmesser (H= 500,000; 3,00%; 1,00%; 50,000; 50,000)
- Tangentenschnittpunkt Kuppe (292,588)
- Tangentenschnittpunkt Wanne (289,559)
- Einschnitt
- Damm
- Ausrundungsanfang Wanne / Ausrundungsende Wanne
- Ausrundungsanfang Kuppe / Ausrundungsende Kuppe
- Gradientenhochpunkt / Gradiententiefpunkt

Dateiname: H:\2Projekt\21987\05 Ausführungsplanung\03 HP\21987_20261103_HP_AP_GP.GVP

Projekt-Nr.: 21 987		
	Datum	Name
bearbeitet:	19.08.2026	
gezeichnet:	19.08.2026	
geprüft:	19.08.2026	

Stadtteil:
Kaimt
Stadt:
Zell (Mosel)

Nr.	Art der Änderung	Datum	Zeichen
1.			
2.			
3.			

Ausführungsplanung

Auftraggeber:
Stadt Zell (Mosel)
Schloßstraße 69
56856 Zell (Mosel)

Papierformat: 59,4 cm x 76,5 cm

Unterlage / Blatt-Nr.: 3/1
Straßenplanung
Höhenplan
Klemensgasse

Maßstab: 1 : 500

Ausbau der Klemensgasse

aufgestellt: , den 19.08.2026

geprüft: , den 19.08.2026

genehmigt: , den