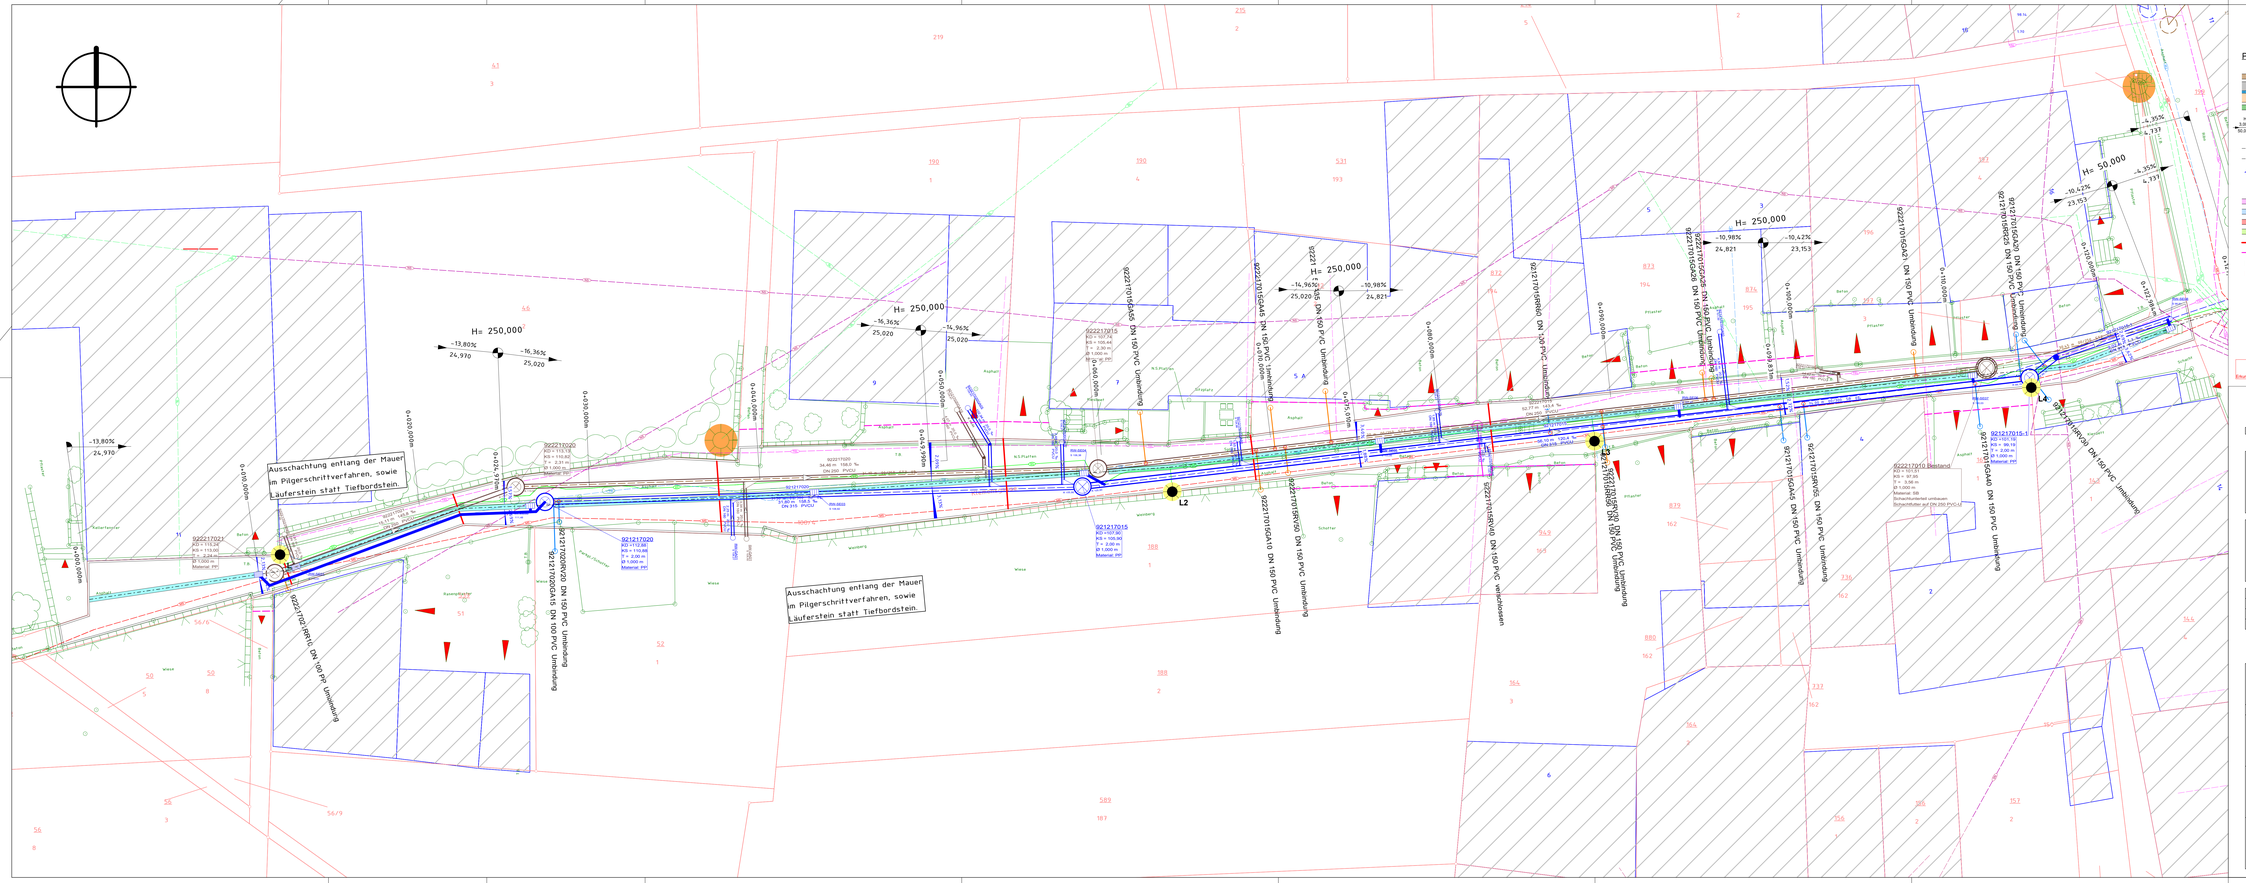

H= 250,000
-13,805%
24,970
-16,363%
25,020
-14,963%
25,020
-10,983%
24,821
-10,423%
23,153
-6,352%
4,737
Ausschachtung entlang der Mauer im Pilgerschrittverfahren, sowie Läuferstein statt Tiefbordstein.
Ausschachtung entlang der Mauer im Pilgerschrittverfahren, sowie Läuferstein statt Tiefbordstein.
921217020
KD +112,88
KS +110,46
T + 2,42 m
Ø 1.000 m
Material: PP
921217015
KD +107,90
KS + 105,46
T + 2,00 m
Ø 1.000 m
Material: PP
921217015-1
KD +101,16
KS + 99,16
T + 2,00 m
Ø 1.000 m
Material: PP
921217010 Bestand
KD + 97,85
KS + 94,35
Ø 1.000 m
Material: KG
Schachtdeckel entfernen, Schachtfutter auf DN 250 PVC-U
921217020R20 DN 150 PVC Umbindung
921217020GA15 DN 150 PVC Umbindung
921217020R10 DN 150 PVC Umbindung
921217015GA10 DN 150 PVC Umbindung
921217015R10 DN 150 PVC Umbindung
921217015GA10 DN 150 PVC Umbindung
921217015R20 DN 150 PVC Umbindung
921217015GA20 DN 150 PVC Umbindung
921217015GA40 DN 150 PVC Umbindung
921217015R40 DN 150 PVC Umbindung
921217015GA40 DN 150 PVC Umbindung
921217015R25 DN 150 PVC Umbindung
921217015GA25 DN 150 PVC Umbindung
921217015R60 DN 150 PVC Umbindung
921217015GA60 DN 150 PVC Umbindung
