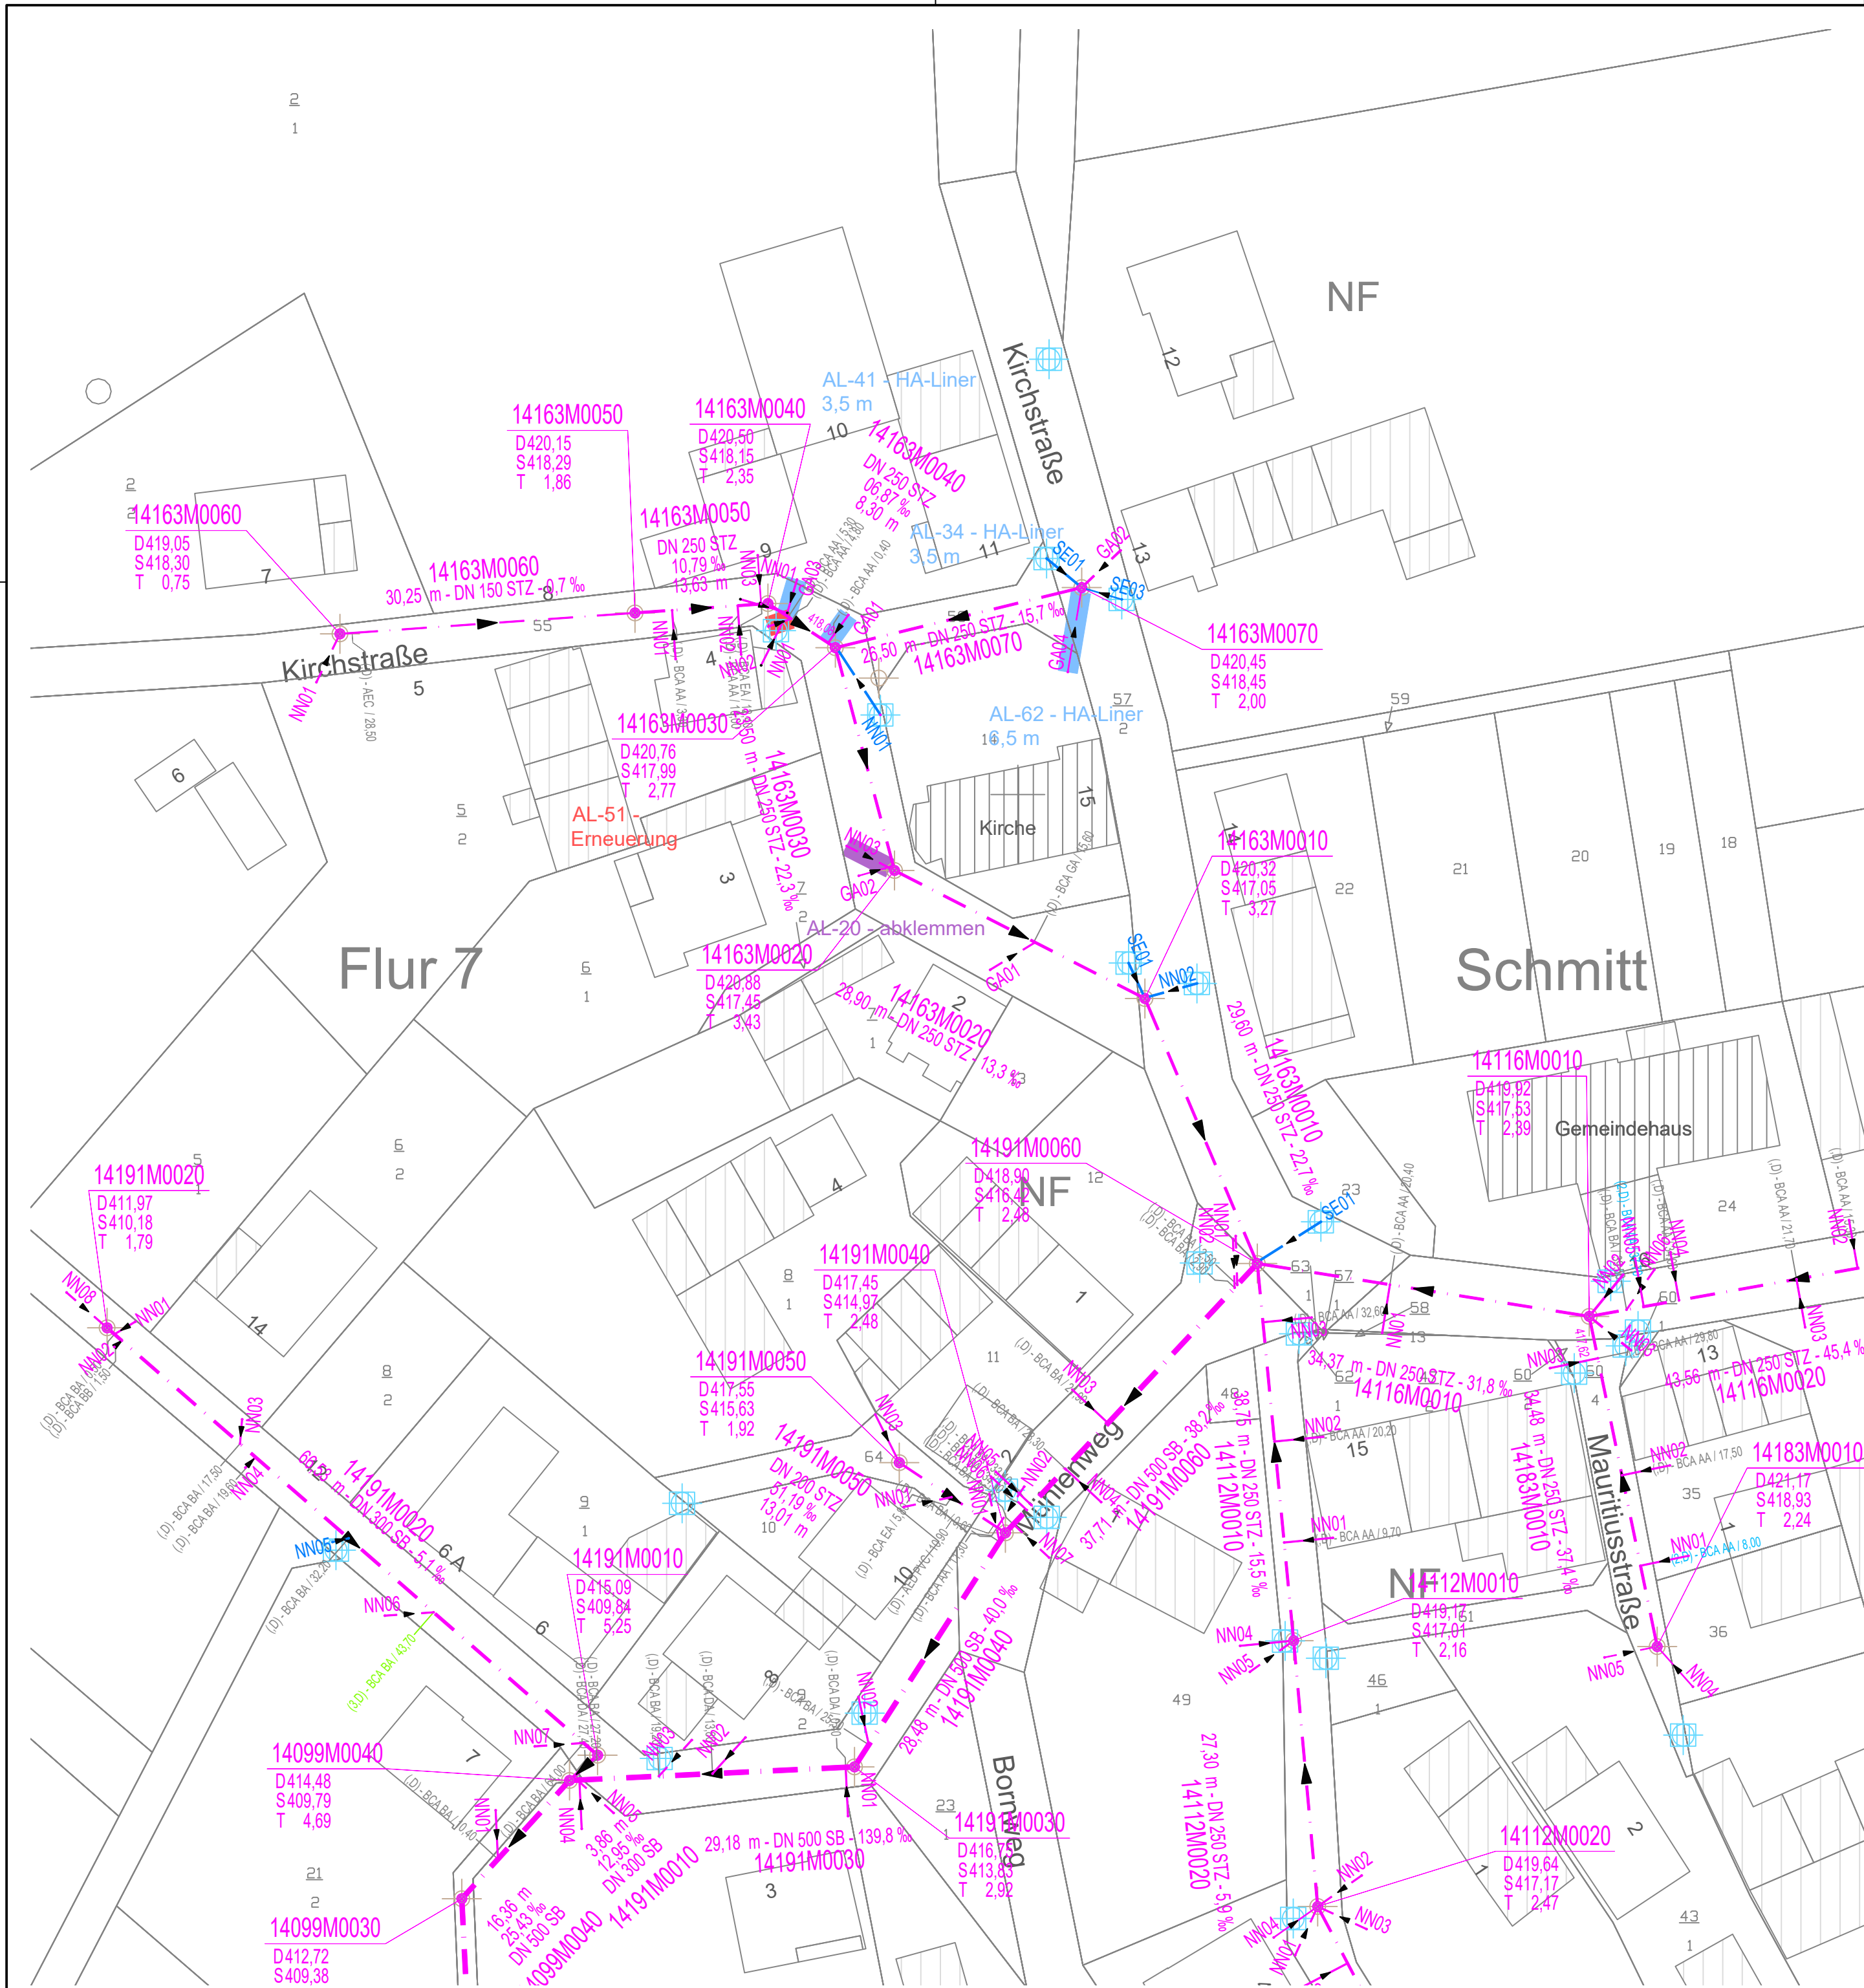


Zeichenerklärung - Planung	
	Offene Bauweise am Bestand
	Renovation des Bestand
	Erneuerung Kanal
	Funktion prüfen ggf.stilllegen
	abklemmen / verschließen

Zeichenerklärung - Zustandsbewertung (DWA)	
	Schadensklasse Haltungen
(5) - BBF C / 7,20 (5) - xxx x/ x,xx (x) - BBF C / x,xx (x) - xxx x / 7,20	Inspektions-Code Schadens-Klasse (DWA) Insp-Kürzel (M 149-3) Station
(0) - BBF C / 7,20 (1) - BAC B / 9,20 (2) - BAB-BA / 5,50 (3) - BBB-A / 14,30 (4) - BAJ B / 36,90 (5) - BCA BA / 36,90 (9) - BBF A / 15,90 () - BCA BA / 15,90	Schadensklasse 0 (DWA M 149-3) Schadensklasse 1 (DWA M 149-3) Schadensklasse 2 (DWA M 149-3) Schadensklasse 3 (DWA M 149-3) Schadensklasse 4 (DWA M 149-3) Schadensklasse 5 (Schadensfrei) Schadensklasse 9 (saniert) keine Schadensklasse festgesetzt
	Streckenschaden

Hinweis - Darstellung Bestandsleitungen
In den Planunterlagen eingetragene Bestandsleitungen beruhen auf Angaben (ggfs. analog) der jeweiligen Leitungsträger. Eine Gewähr für die Richtigkeit und Vollständigkeit wird nicht übernommen. Die Plandarstellung entbindet den weiteren Verwender nicht von seiner Verpflichtung, die genaue Lage der Leitungen festzustellen, soweit diese von den vorgesehenen Bauarbeiten berührt werden.

Zeichenerklärung Bestand - Entsorger	
15125M0030 15xxxxxxxx xx125xxxxx xxxxMxxxx xxxxxx0030 NN01 	Haltungs- & Schachtbezeichnung Ortsschlüssel Straßenschlüssel Kanalart Schachtnummer Anschlussleitungsbezeichnung Fließrichtung - Freispiegelprofil Fließrichtung - Druckleitung Kanalschacht eckig / rund Bauwerk (symbolisch)
 50,00m DN 300 PVC 10,5 ‰ D 555,00 S 553,00 T 2,00	Schmutzwasserkanal - SW Regenwasserkanal - RW Mischwasserkanal - MW nicht betroffener oder Fremdkanal Rohrlänge Rohrdimension, Material Gefälle Schachtdeckelhöhe Schachtsohlhöhe Schachttiefe

Aufsteller:				Projekt: Ortsgemeinde Schmitt Kanalkataster						
Auftraggeber: VERBANDSGEMEINDEWERKE ABWASSER ENERGIE Marktplatz 1 56756, Ulmen				Gewerk: Kanalbau						
Bearbeitung u. Planstand: Projektleitung: Konstruktion:				Planbezeichnung: Lageplan 1 Zustandsbewertung						
X	Vorentwurf		Entwurf		Ausführung					
Bearbeiter:			Auftraggeber:			Projekt Nr.:	Anlagen-Nr.:	Plan Nr.:	Maßstab:	Datum:
Ulmen, den						26-104	-	K-ZB-02	1:500	29.10.2025