
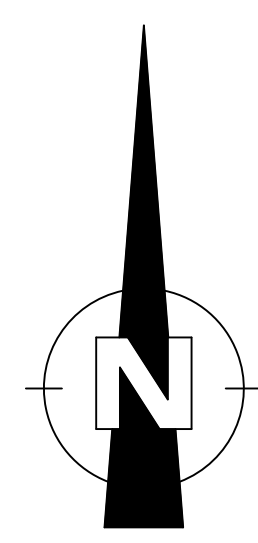


runden Rech

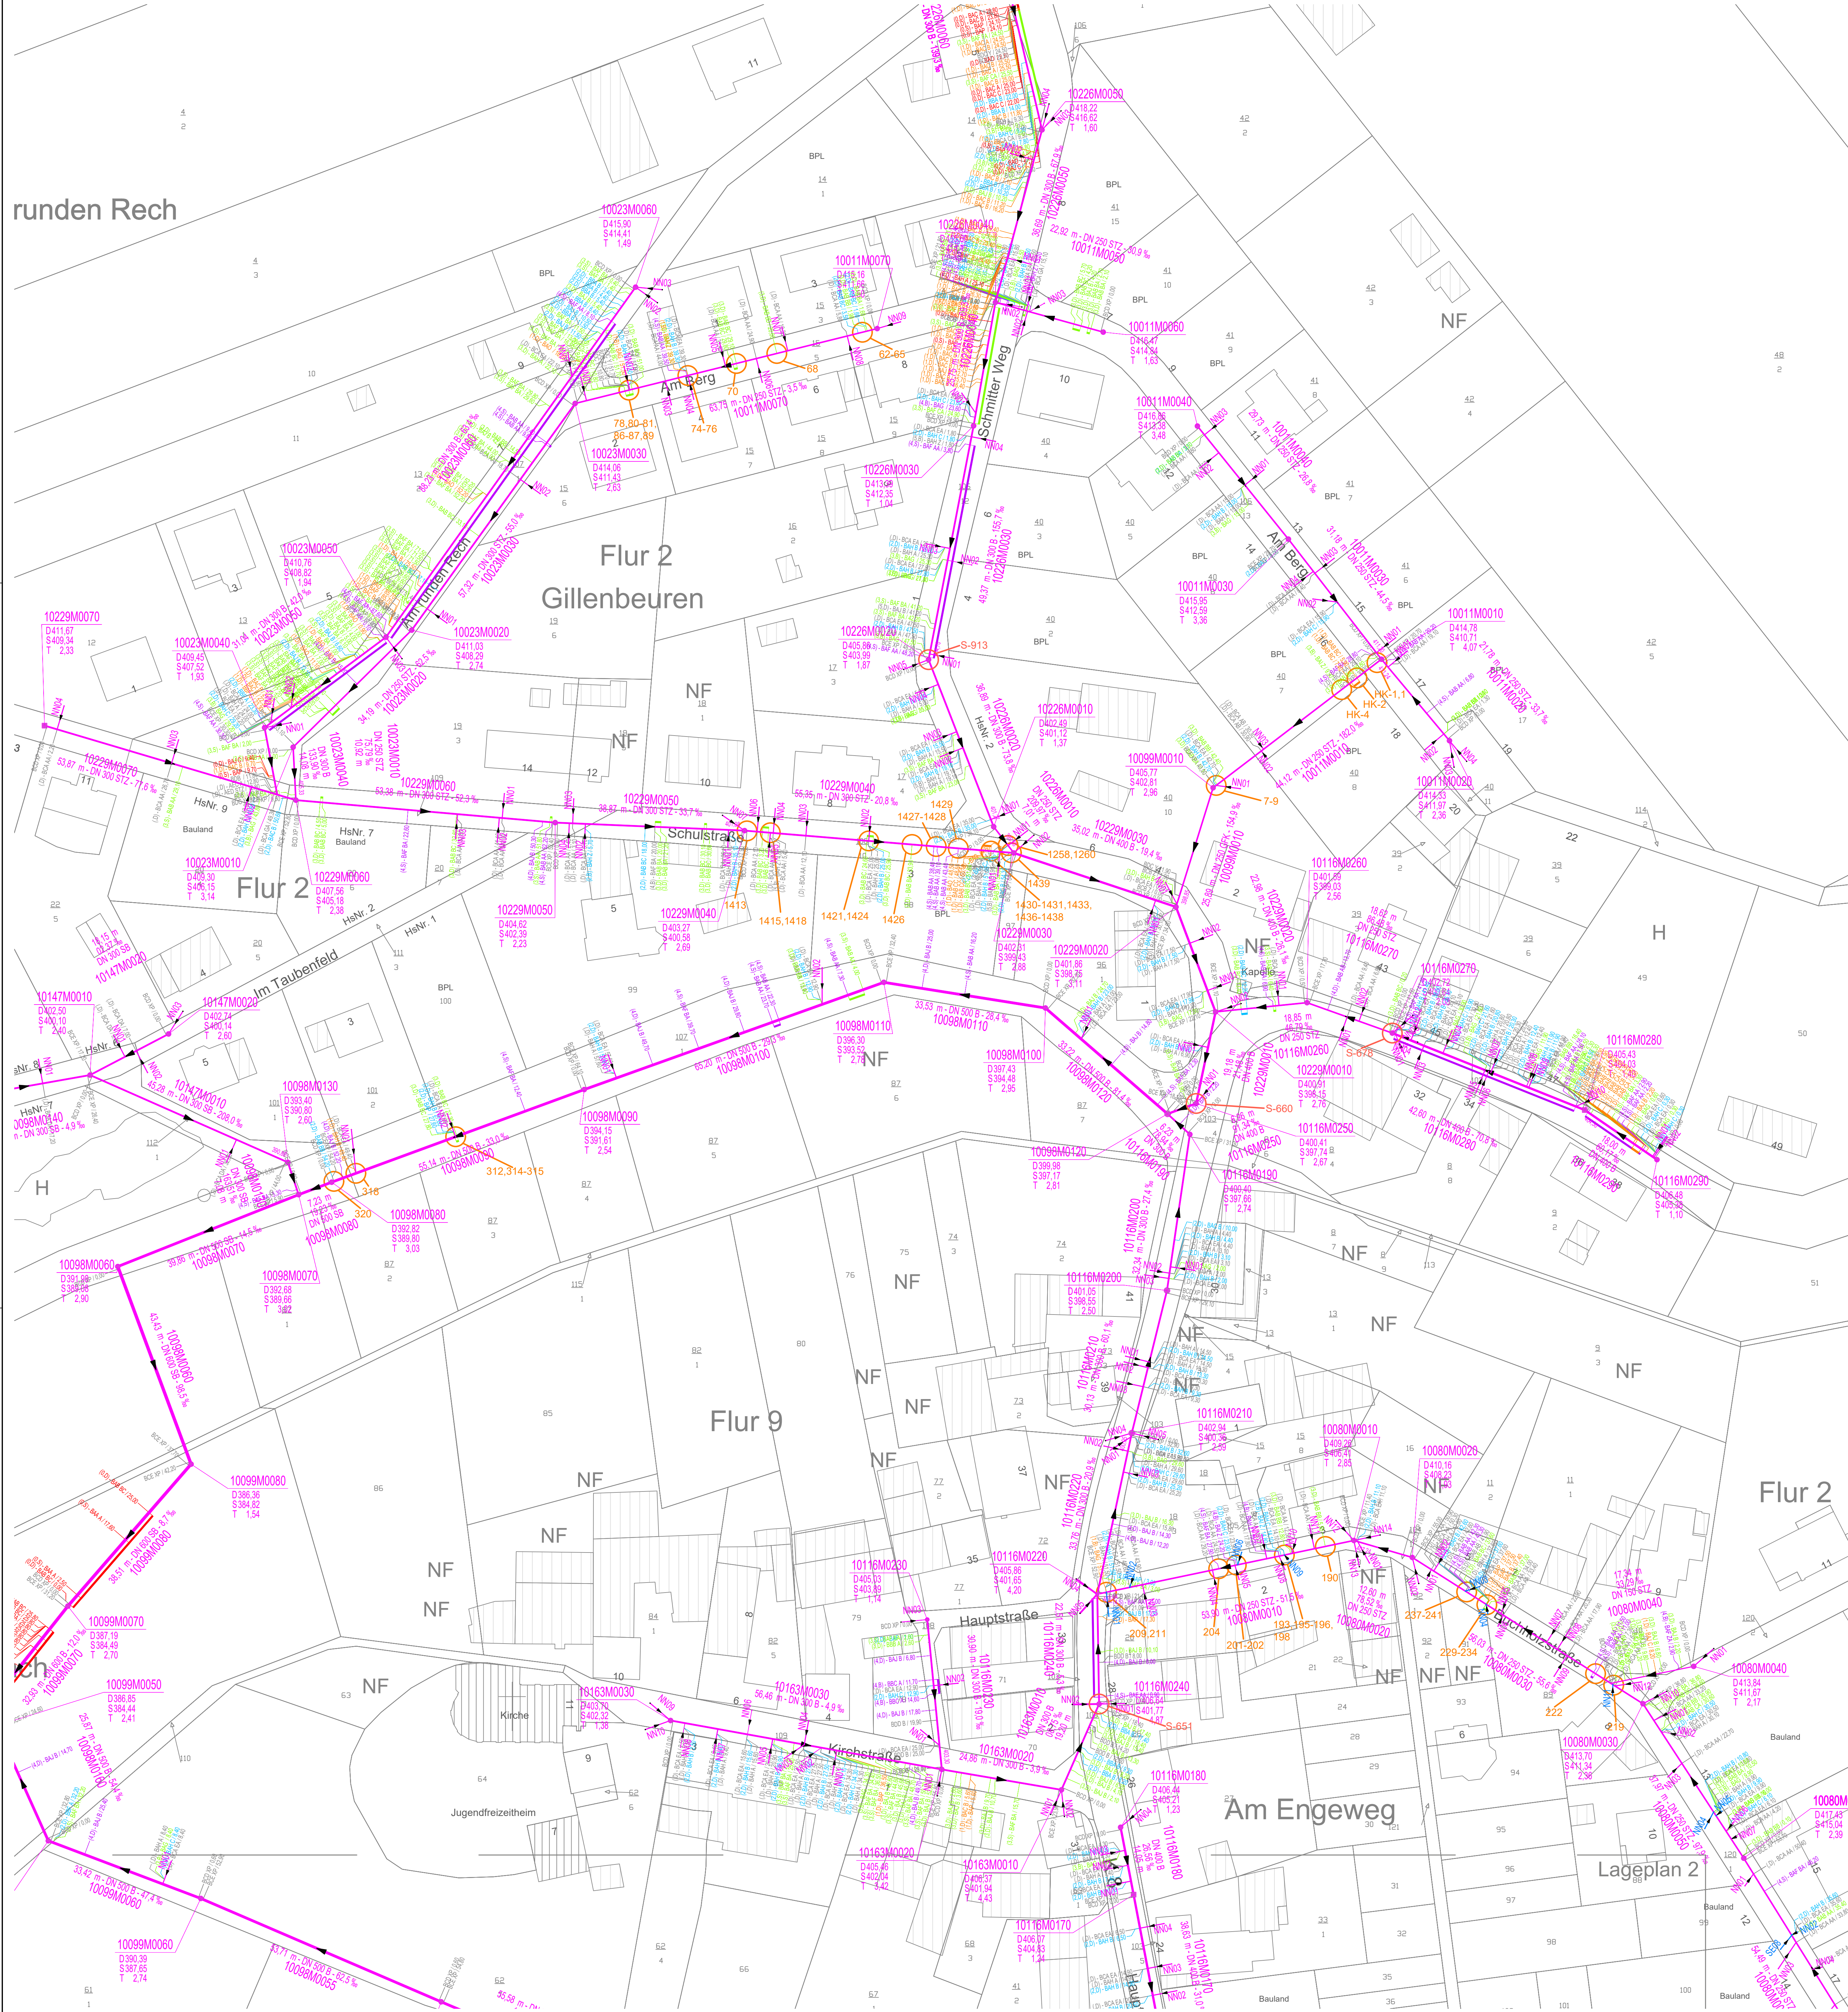

100

partielle Sanierung Halbtönen (Roboter)

Offene Bauweise am Bestand

100

partielle Sanierung Schächte (Roboter)

Hinweis - Darstellung Bestandsleitungen

In den Planunterlagen eingezeichnete Bestandsleitungen beruhen auf Angaben (ggfs. analog) der jeweiligen Leitungsträger. Eine Gewähr für die Richtigkeit und Vollständigkeit wird nicht übernommen. Die Planzeichnung entbindet den weiteren Verwender nicht von seiner Verpflichtung, die genaue Lage der Leitungen festzustellen, soweit diese von den vorgesehenen Baueinheiten berührt werden.

Zeichenerklärung Bestand - Entsorger

06 109001 10	Halbtags- & Schachtbezeichnung	—	Schmutzwasserkanal - SW
05000000	Ortschloß	- - -	Regenwasserkanal - RW
0011090000	Straßenschlüssel	—	Mischwasserkanal - MW
0000000000	Kanalart	—	nicht betroffener oder Fremdkanal
00000000 10	Schachtrummer	—	Rohrleitung
NW01	Anschlusssituation/bezeichnung	—	Rohrdimension, Material
➡	Friedrich - Freisiegelprofil	DN 300 PVC	Gefälle
⬇	Friedrich - Druckleitung	D 555,00m	Schachdeckbohle
⊗	Kanalschacht eslig / rund	S 553,00m	Schachthöhe
⊙	Bauwerk (symbolisch)	T 2,00m	Schachtiefe

Aufsteller:

VORBEREITUNGSGEMEINSCHAFT DER ARBEITSSCHWELLEN

ABWASSER | ENERGIE

Marktplatz 1

56766 Ullmen

Projekt:

Ortsgemeinde Gillenbeuren

Abwasserkataster

Daten:

Kanalbau

Auftraggeber:

VERBANDSGEMEINSCHAFT DER ARBEITSSCHWELLEN

Marktplatz 1

56766 Ullmen

Bezeichnung u. Planstand:

Projektleitung:

Konstruktion:

X	Vorwurf	Entwurf	Ausführung
Bearbeiter:	Auftraggeber:		
Ullmen, den	Ullmen, den		

Planbezeichnung

Lageplan 1

partielle Sanierung 2026

Projekt Nr.:	Altages-Nr.:	Plan-Nr.:	Maßstab:	Datum:
	-	K-ZB-02	1:500	16.07.2026