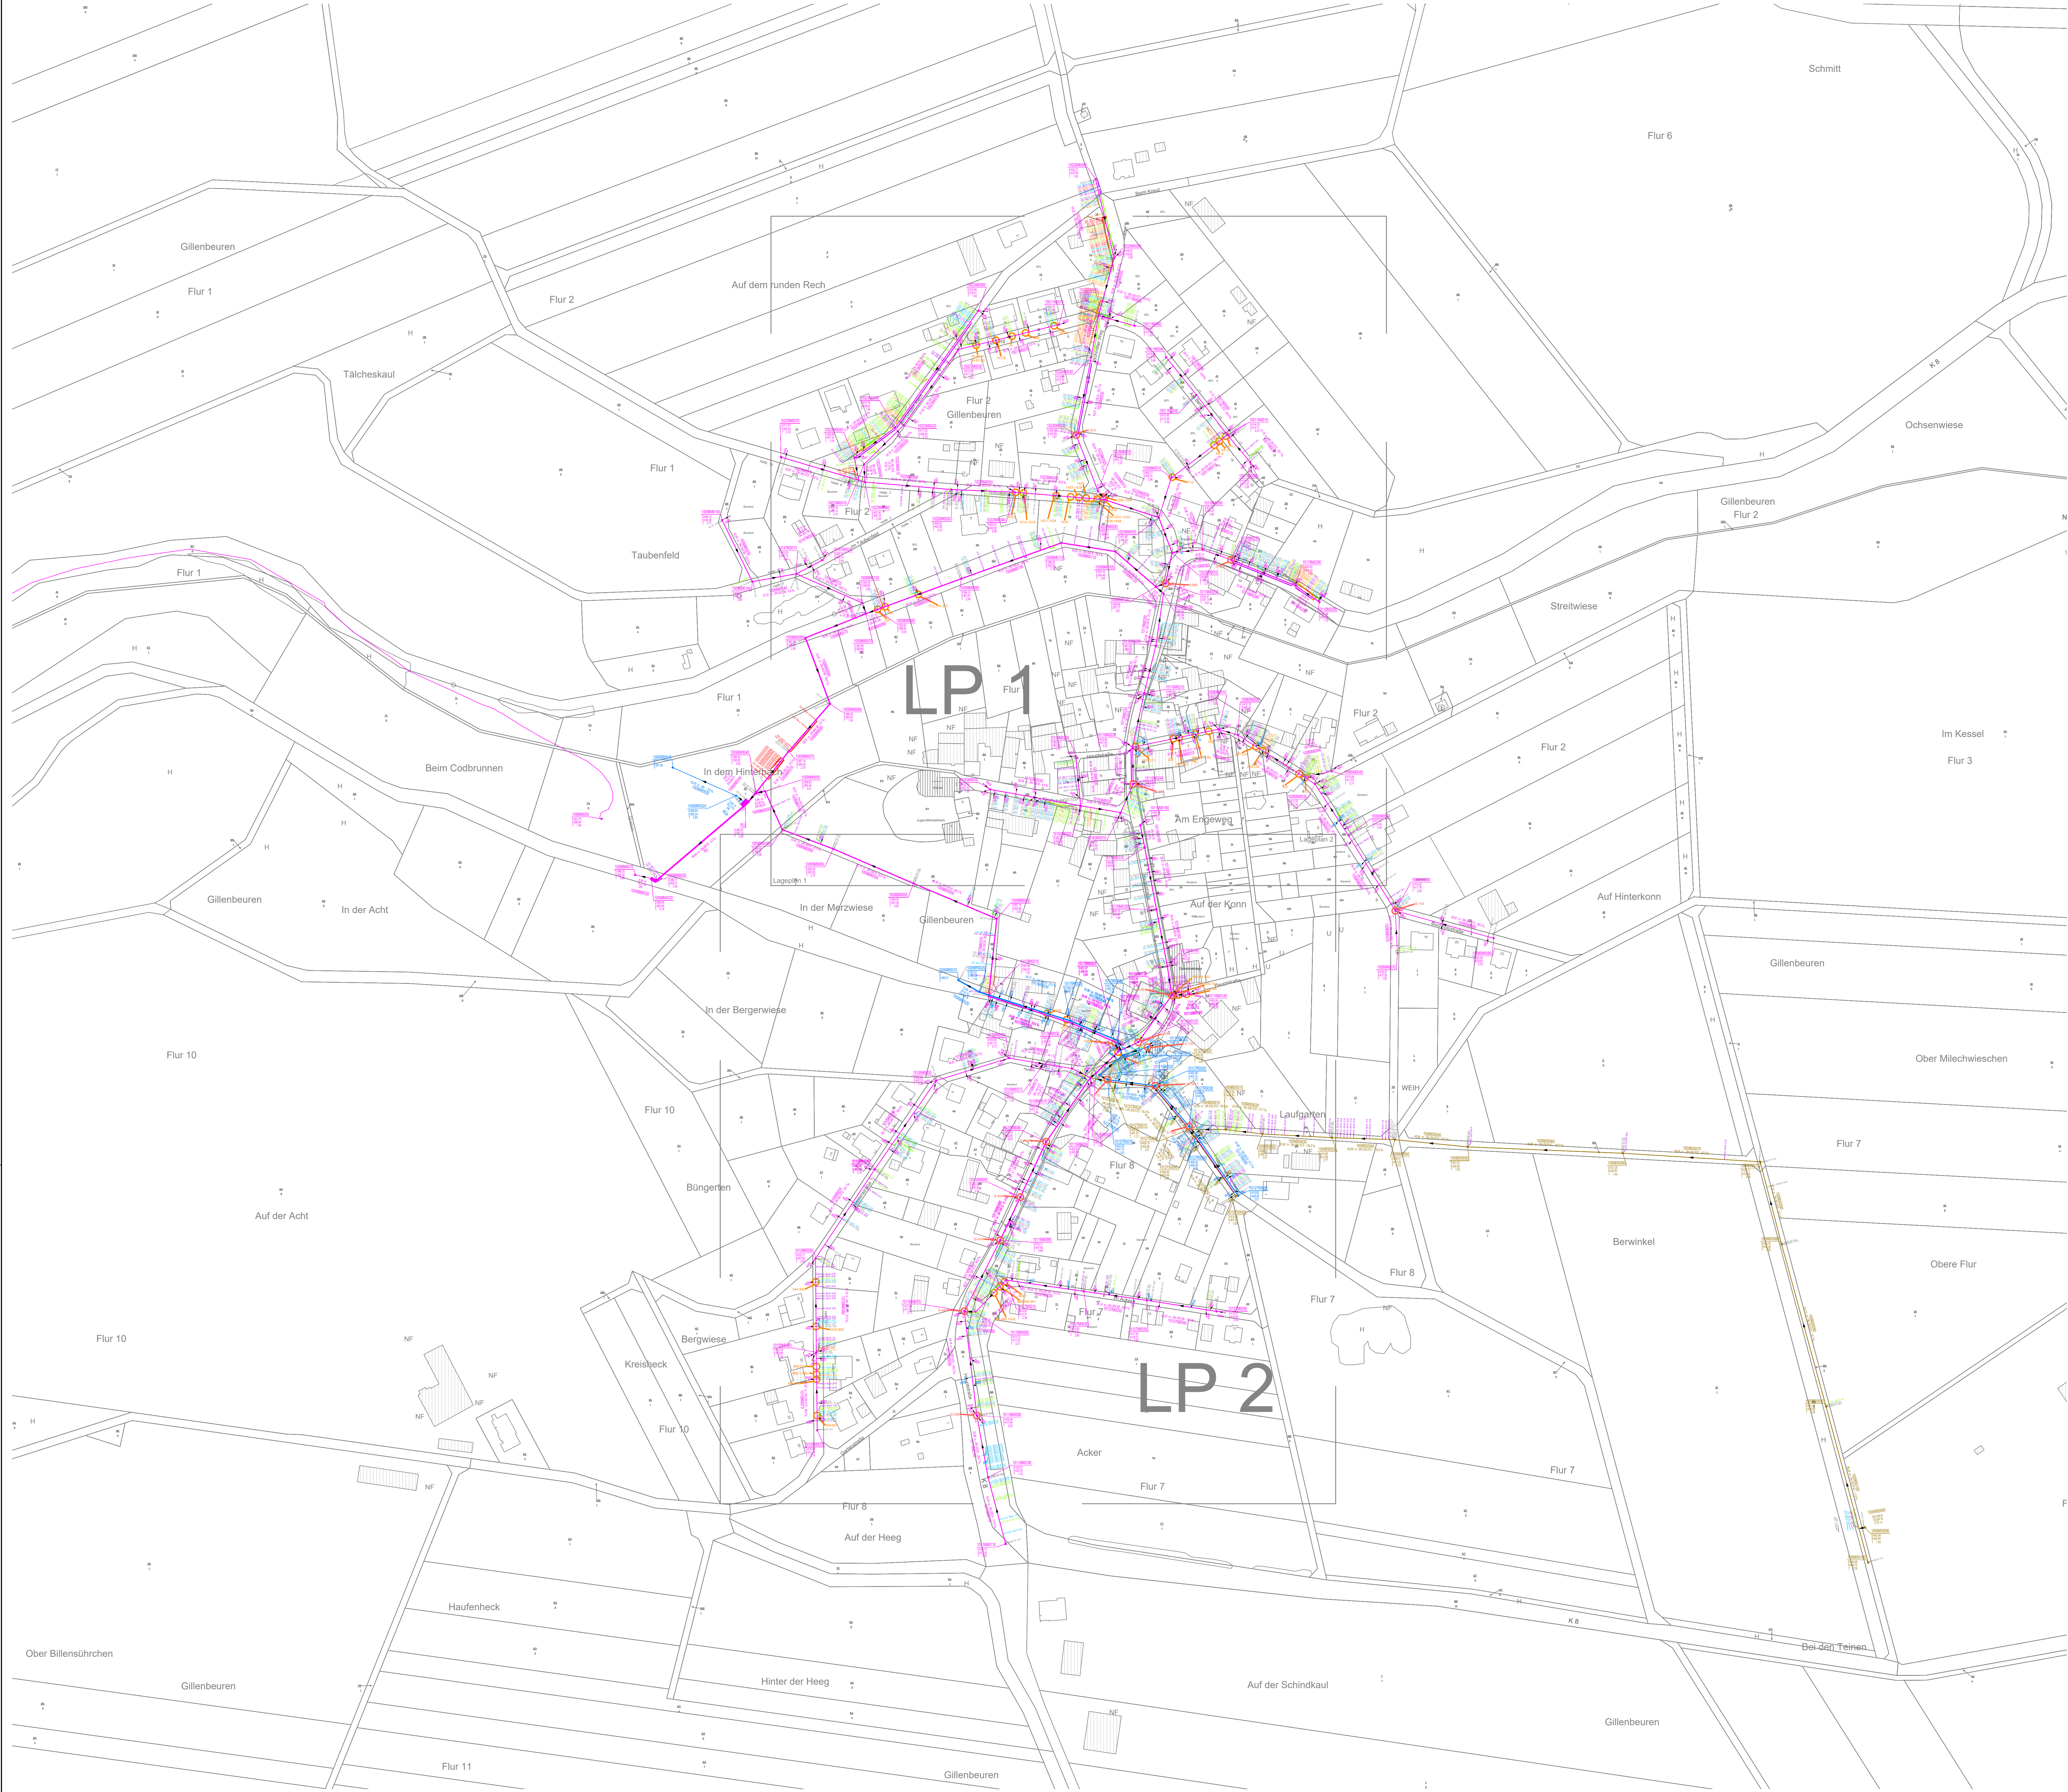


Zeichenerklärung - Planung		
	100	partielle Sanierung Haltungen (Roboter)
	100	Offene Bauweise am Bestand
	100	partielle Sanierung Schächte (Roboter)

Hinweis - Darstellung Bestandsleitungen

In den Planunterlagen eingezeichnete Bestandsleitungen beruhen auf Angaben (ggfs. analog) der jeweiligen Leitungsträger. Eine Gewähr für die Richtigkeit und Vollständigkeit wird nicht übernommen. Die Planabstimmung erfordert den weiteren Verwender nicht von seiner Verpflichtung, die genaue Lage der Leitungen festzustellen, soweit diese von den vorgesehenen Bauarbeiten berührt werden.

Zeichenerklärung Bestand - Entsorger		
05100A0130 0500000000 xx10000000 xxxxxx0000 xxxxxx0130 N0021	Haltungs- & Schachtbezeichnung Ortschüssel Straßenschlüssel Kanalart Schachtnummer Kesselschlussbezeichnung Fließrichtung - Freisiegelprofil Fließrichtung - Druckleitung Kanaltschacht eckig / rund Bauwerk (symbolisch)	Schmutzwasserkanal - SW Regenwasserkanal - RW Mischwasserkanal - MW nicht betroffener oder Fremdkanal Rohrgröße Rohrmaterial, Material Gefälle Schachtbockhöhe Schachthöhe Schachttiefe

Auftraggeber: VERBANDSGEMEINDEWERKE ABWASSER ENERGIE Marktplatz 1 56766 Ulfen		Projekt: Ortsgemeinde Gillenbeuren Abwasserkataster	
Ausführung: Projektierung, Planung: Konstruktion: X Vorentwurf Entwurf Ausführung		Dokument: Kanalbau Planbezeichnung: Übersichtslageplan Partielle Sanierung 2026	
Beauftragter: Ulfen, den	Auftraggeber: Ulfen, den	Projekt-Nr.: K-ZB-01	Datum: 16.07.2026