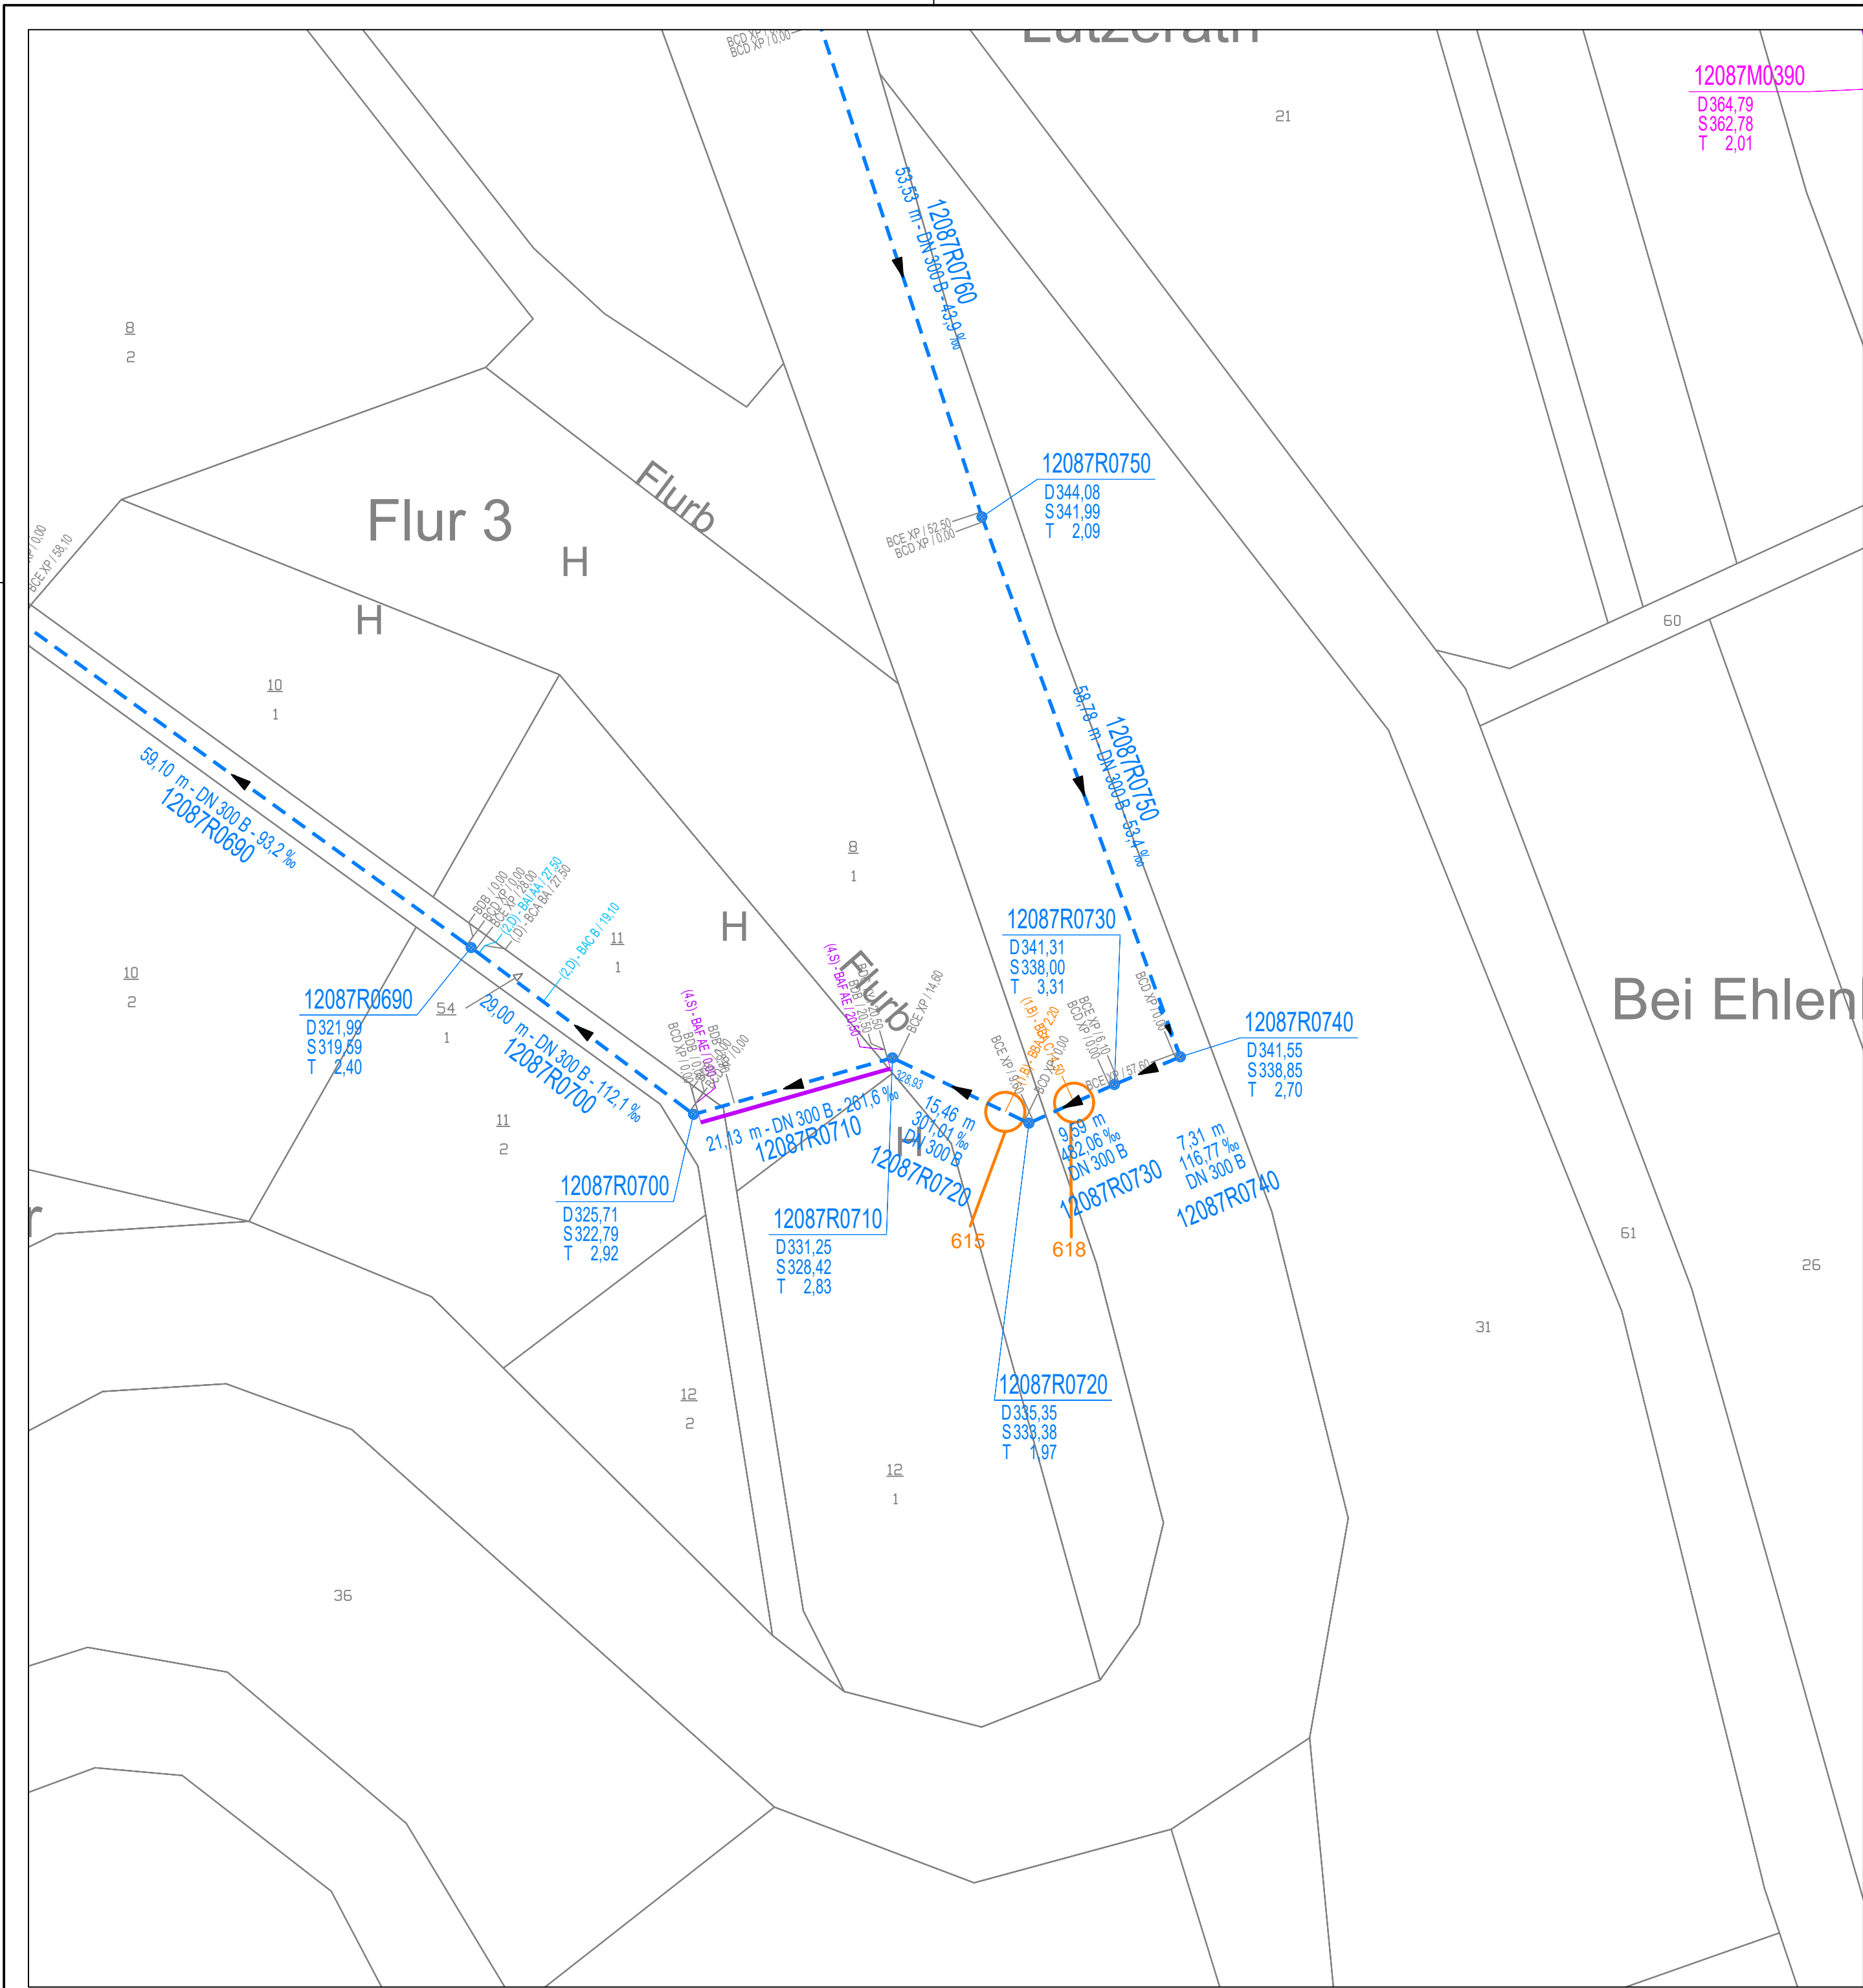


Zeichenerklärung - Planung			
 100	partielle Sanierung Haltungen (Roboter)	 100	partielle Sanierung Schächte (Roboter)
	Offene Bauweise am Bestand		

Hinweis - Darstellung Bestandsleitungen	
In den Planunterlagen eingetragene Bestandsleitungen beruhen auf Angaben (ggfs. analog) der jeweiligen Leitungsträger. Eine Gewähr für die Richtigkeit und Vollständigkeit wird nicht übernommen. Die Plandarstellung entbindet den weiteren Verwender nicht von seiner Verpflichtung, die genaue Lage der Leitungen festzustellen, soweit diese von den vorgesehenen Bauarbeiten berührt werden.	

Zeichenerklärung Bestand - Entsorger			
12215M0020	Haltungs- & Schachtbezeichnung		Schmutzwasserkanal - SW
12xxxxxxx	Ortsschlüssel		Regenwasserkanal - RW
xx215xxxx	Straßenschlüssel		Mischwasserkanal - MW
xxxxxMxxxx	Kanalart		nicht betroffener oder Fremdkanal
xxxxxx0020	Schachtnummer		Rohrlänge
NN01	Anschlussleitungsbezeichnung	50,00m	
	Fließrichtung - Freispiegelprofil	DN 300 PVC	Rohrdimension, Material
	Fließrichtung - Druckleitung	10,5 ‰	Gefälle
	Kanalschacht eckig / rund	D 555,00	Schachtdeckelhöhe
	Bauwerk (symbolisch)	S 553,00	Schachtsohlhöhe
		T 2,00	Schachtiefe

Aufsteller:		Projekt: Ortsgemeinde Lutzerath Abwasserkataster			
Auftraggeber: VERBANDSGEMEINDEWERKE ABWASSER ENERGIE Marktplatz 1 56766 Ulmen		Gewerk: Kanalbau			
Bearbeitung u. Planstand: Projektleitung: Konstruktion:		Planbezeichnung: Lageplan Partielle Sanierung 2026			
X	Vorentwurf		Entwurf		Ausführung
Bearbeiter:		Auftraggeber:		Projekt Nr.:	Anlagen-Nr.:
Ulmen, den				-	K-ZB-02
		Maßstab:	1:500	Datum:	16.07.2026