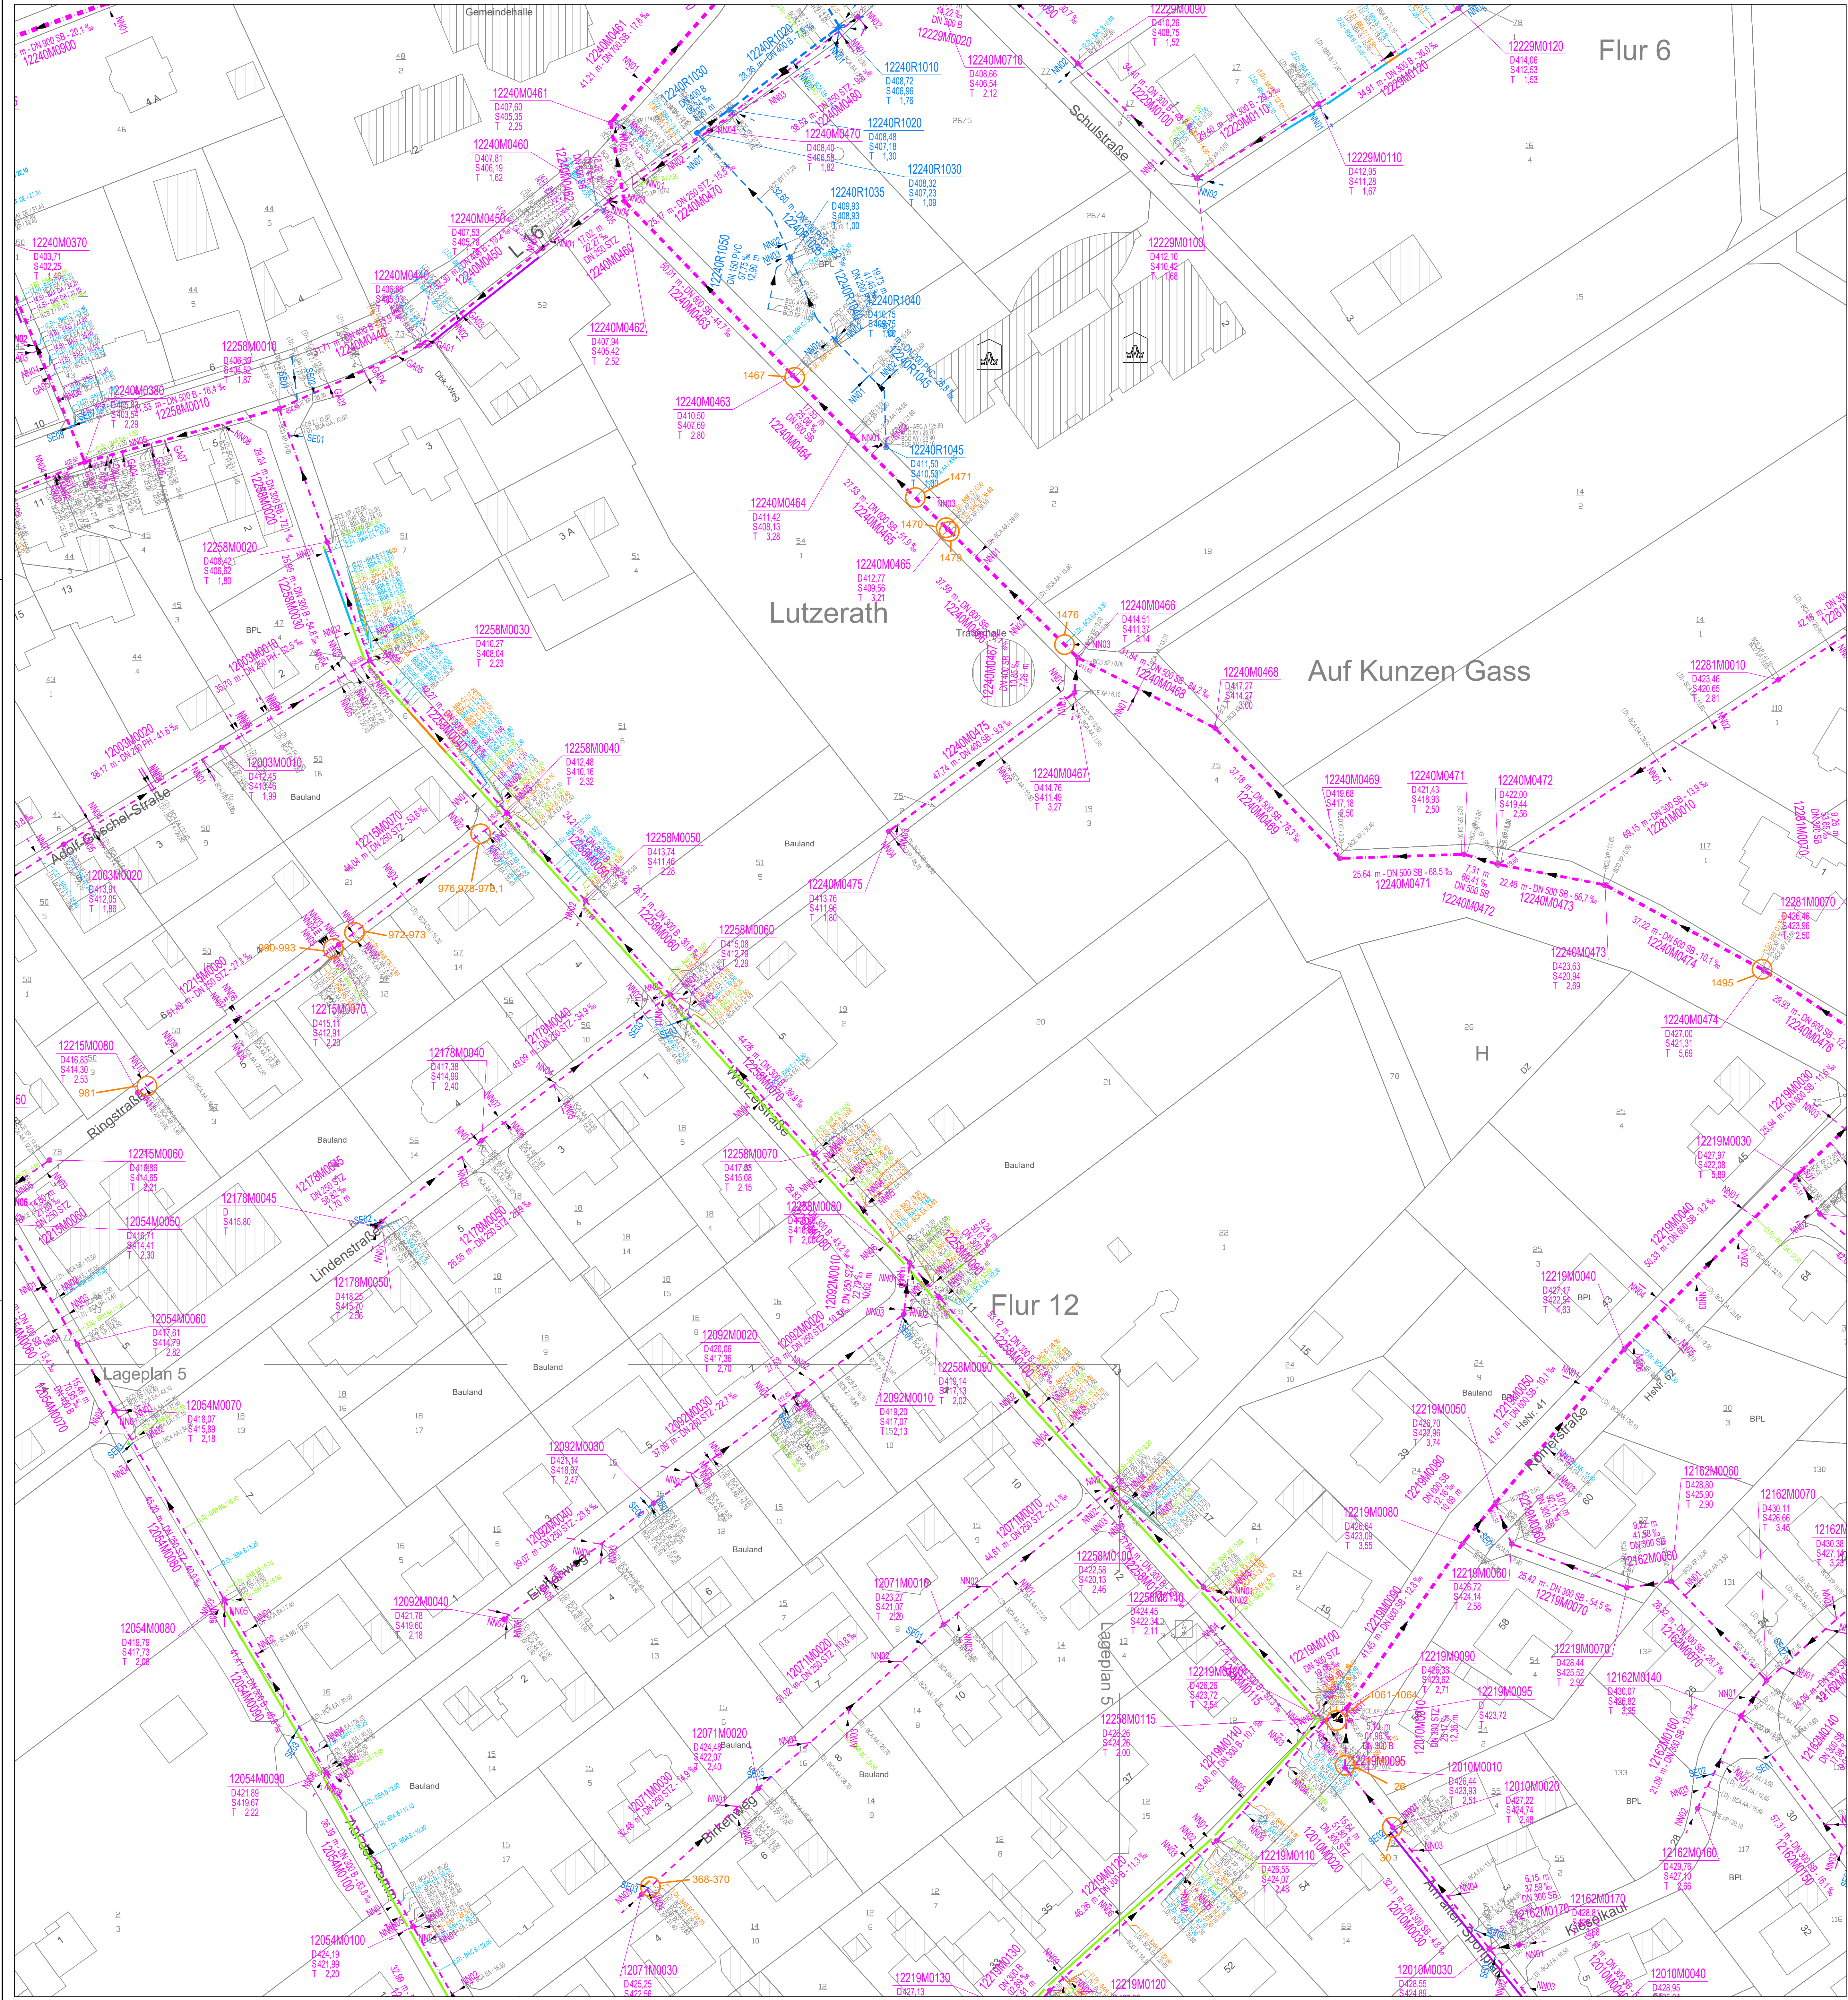


Zeichenerklärung - Planung

partielle Sanierung Haltungen (Roboter)

Offene Bauweise am Bestand

partielle Sanierung Schächte (Roboter)

Hinweis - Darstellung Bestandsleitungen

In den Planunterlagen eingetragene Bestandsleitungen beruhen auf Angaben (ggfs. analog) der jeweiligen Leitungsträger.
Eine Gewähr für die Richtigkeit und Vollständigkeit wird nicht übernommen.
Die Plandarstellung entbindet den weiteren Verwender nicht von seiner Verpflichtung, die genaue Lage der Leitungen festzustellen, soweit diese von den vorgesehenen Basarbeitsen berührt werden.

Zeichenerklärung Bestand - Entsorger

12215M0020	Haltungs- & Schachtbezeichnung	Schmutzwasserkanal - SW
12215M0020	Ortschlüssel	Regenwasserkanal - RW
12215M0020	Strichschlüssel	Mischwasserkanal - MW
12215M0020	Kanalart	nicht betroffener oder Fremdkanal
12215M0020	Schachtnummer	50,00m
12215M0020	Anschlussleistungsbezeichnung	50,00m
12215M0020	Friedrichung - Freisiegelprofil	10,5%
12215M0020	Friedrichung - Druckleitung	10,5%
12215M0020	Kanalschnitt senkig / rund	Schachtdeckhöhe
12215M0020	Bauwerk (symbolisch)	Schachthöhe
12215M0020		Schachttiefe

Aufsteller:

VERBANDSGEMEINDEWERKE
ABWASSER | ENERGIE
Marktplatz 1 56766 Ulmen

Projekt:

Ortsgemeinde Lutzerath
Abwasserkataster

Gezeichnet:

Kanalbau

Planbezugsrichtung:

Lageplan 4
Partielle Sanierung 2026

Bestand:

X	Voruntwurf	Entwurf	Ausführung
---	------------	---------	------------

Bestellter:

Projekt-Nr.:	Arbeits-Nr.:	Plan-Nr.:	Maßstab:	Datum:
-	-	K-ZB-05	1:500	26.08.2026