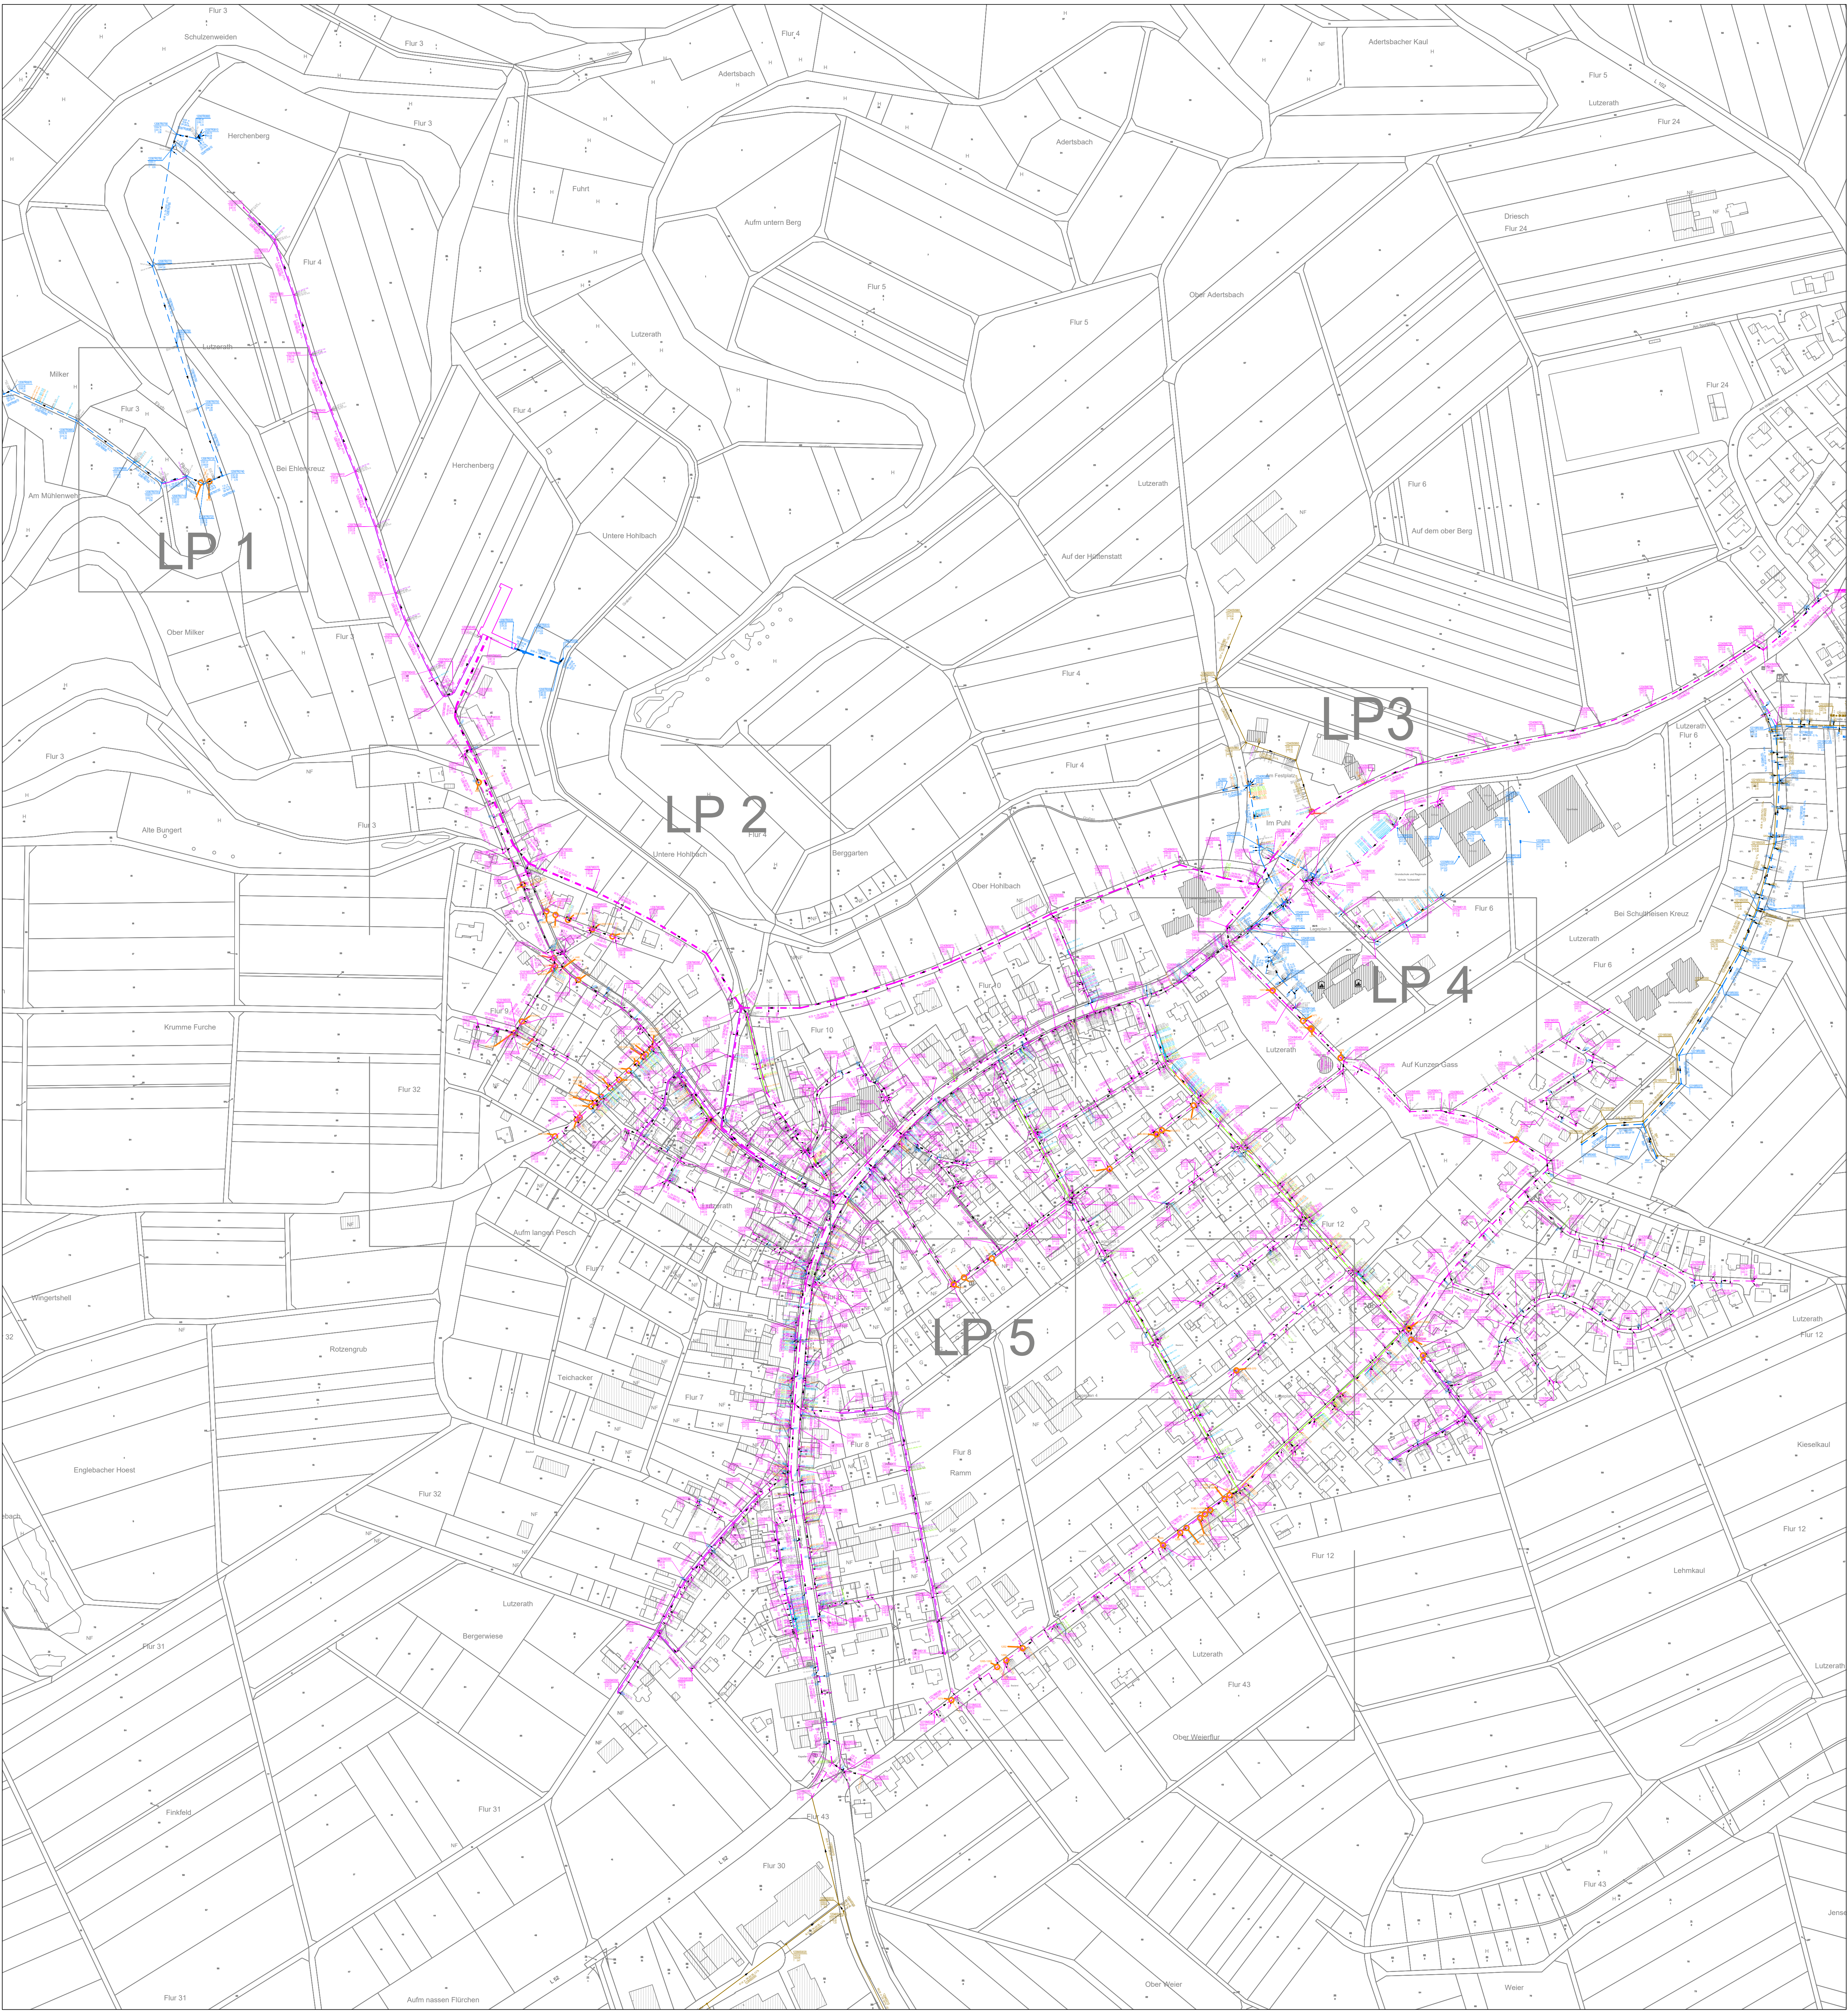


Zeichenerklärung - Planung

	100	partielle Sanierung Halungen (Roboter)		100	partielle Sanierung Schächte (Roboter)
		Offene Bauweise am Bestand			

Hinweis - Darstellung Bestandsleitungen

In den Planunterlagen eingetragene Bestandsleitungen beruhen auf Angaben (ggfs. analog) der jeweiligen Leitungsträger.
Eine Gewähr für die Richtigkeit und Vollständigkeit wird nicht übernommen.
Die Planarstellung entbindet den weiteren Verwender nicht von seiner Verpflichtung, die genaue Lage der Leitungen festzustellen, soweit diese von den vorgesehenen Basisarbeiten berührt werden.

Zeichenerklärung Bestand - Entsorger

12215M0020	Haltings- & Schachtbezeichnung		Schmutzwasserkanal - SW
122xxxxxxx	Ortschlüssel		Regenwasserkanal - RW
x0215xxxxx	Sträßenschlüssel		Mischwasserkanal - MW
xxxxxM00xx	Kanalart		nicht betroffener oder Fremdkanal
xxxxxx0020	Schachtnummer		Rohrlänge
	Anschlussleistungsbezeichnung		Rohrdimension, Material
	Fließrichtung - Freispiegelprofil		10,5 % Gefälle
	Fließrichtung - Druckleitung		Schachtdeckhöhe
	Kanalschnitt kegig / rund		Schachthöhe
	Bauwerk (symbolisch)		Schachttiefe

Aufgeber:		Projekt:	
Verbandsgemeinde Werke		Ortsgemeinde Lutzerath	
ABWASSER ENERGIE		Abwasserkataster	
Marktplatz 1 56766 Ullmen		Gemarkung: Kanalbau	
Bearbeitung u. Planstand:		Planungszeichnung:	
Projektstellung: Dossiermund		Übersichtslageplan	
Konstruktion: Tauschke		Partielle Sanierung 2026	
X Vorentwurf		Entwurf	
Ausführung			
Beststeller:		Auftraggeber:	
Ullmen, den		Ullmen, den	
Projekt-Nr.:		Anlagen-Nr.:	
Plan-Nr.:		Mallstab:	
K-ZB-01		1:2000	
Datum:		16.07.2026	