



OK Stützwand	M
Niveau Verkehrsfläche	M
Urgelände Grenzverlauf	M
Stationierung	M

Längsschnitt Achse 2

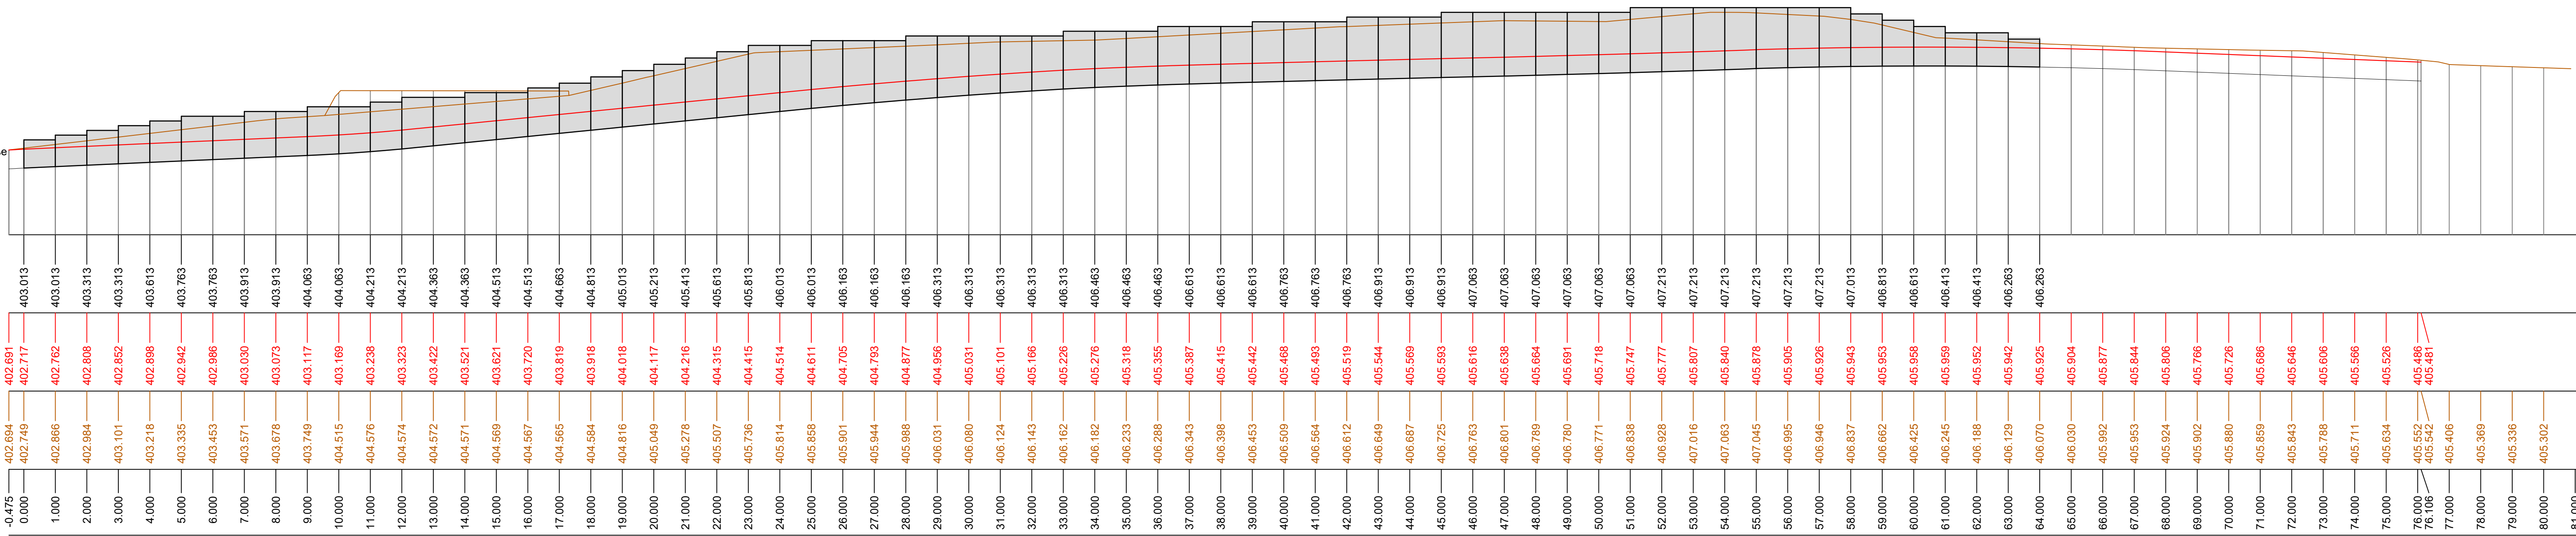

Niveau Verkehrsfläche	M
Urgelände	M
Stationierung	M


Längsschnitt Achse 1

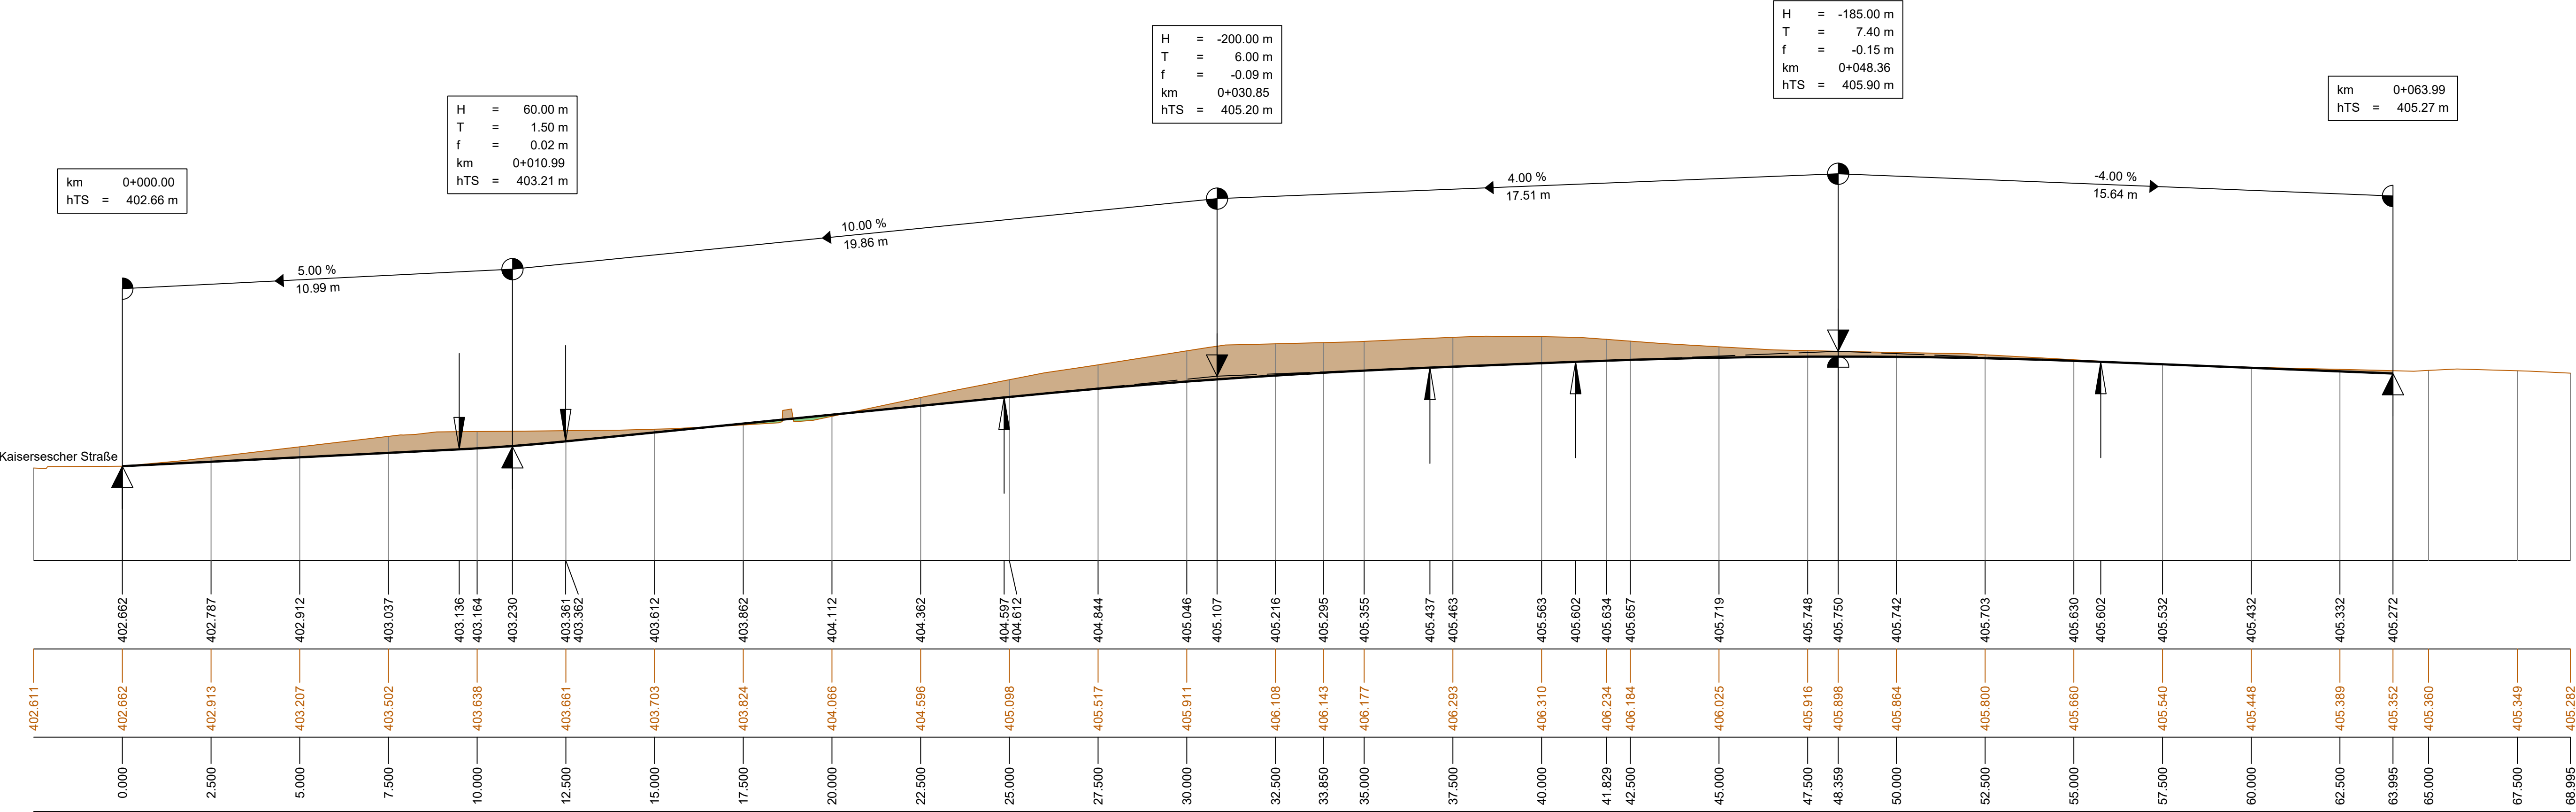

km	0+000.00
hTS	403.40 m

f	= 0.00 m
km	0+010.26
hTS	402.58 m

km	0+012.86
hTS	402.42 m

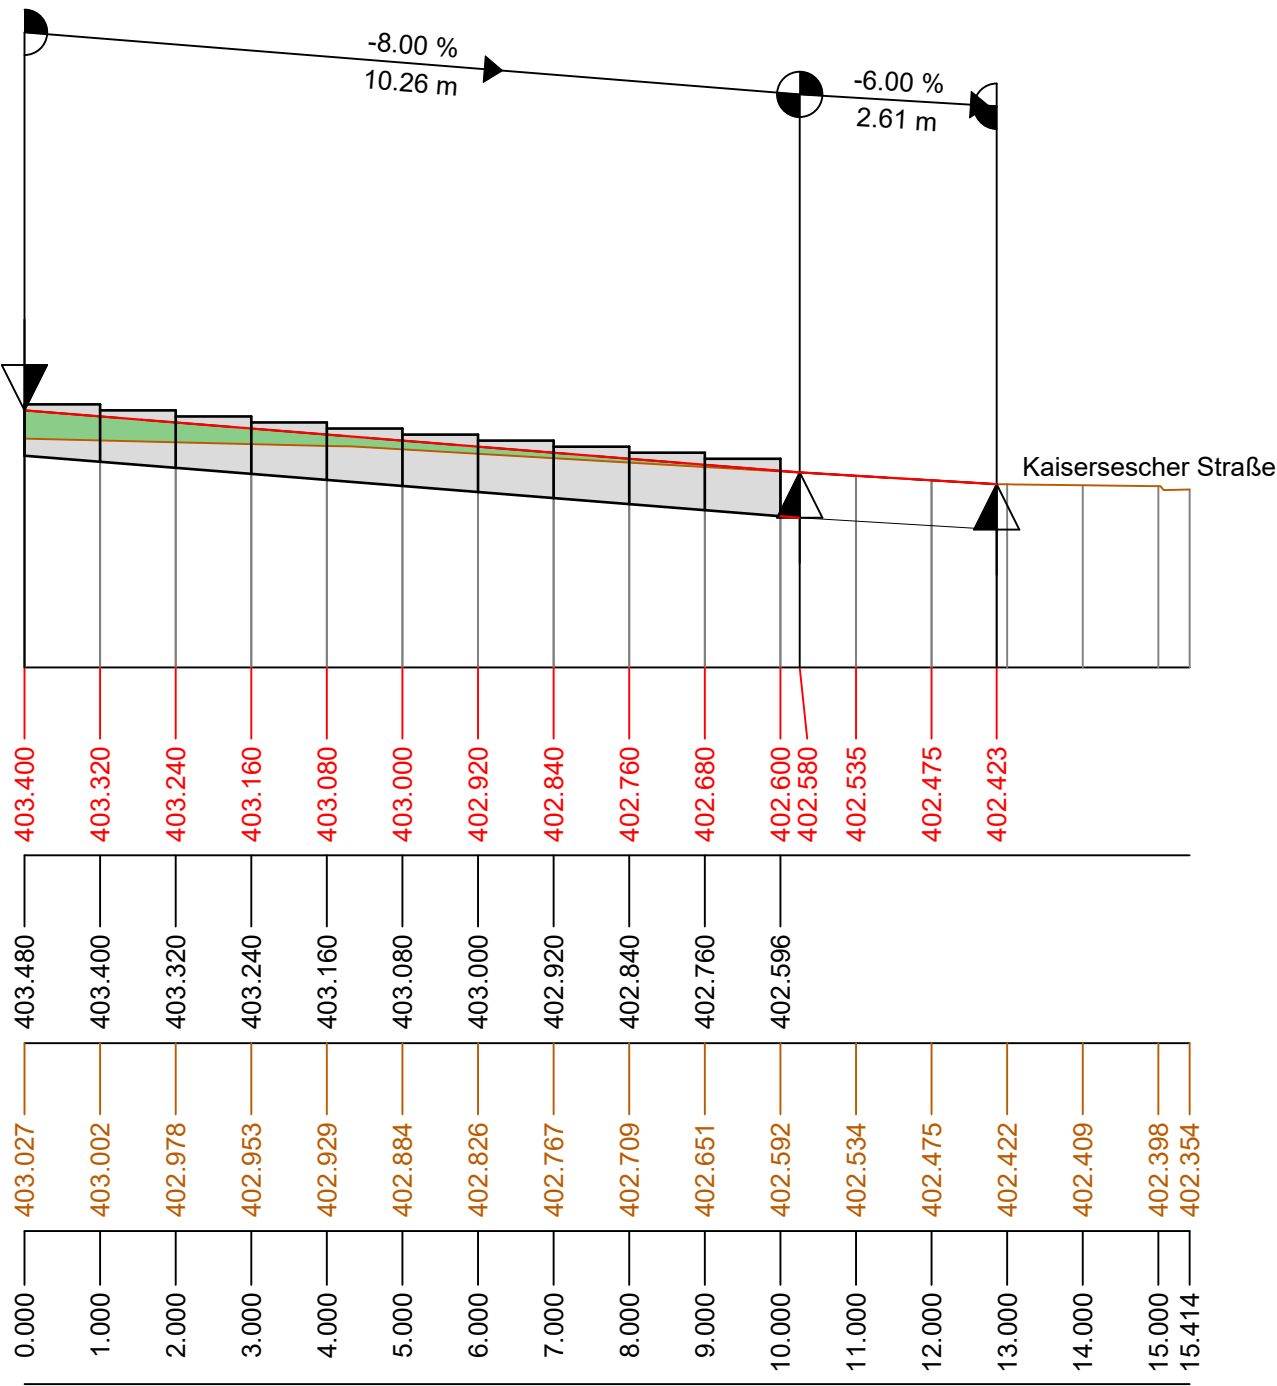

Längsschnitt Achse 3

Projekt:	Neubau eines Feuerwehrhauses Kaisersescher Straße 7, 56814 Illerich
Gewerk:	Freiflächen
Planbezeichnung:	Längsschnitte Außenanlagen
Projekt-Nr.:	22-043
Anlagen-Nr.:	-
Plan-Nr.:	S-LS-01
Mastab:	1:100
Datum:	28.04.2026