
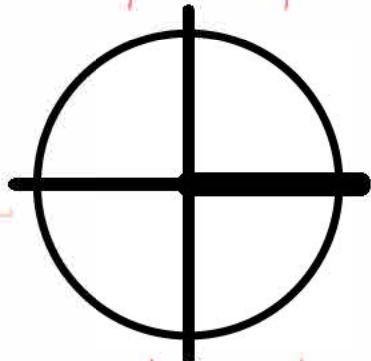


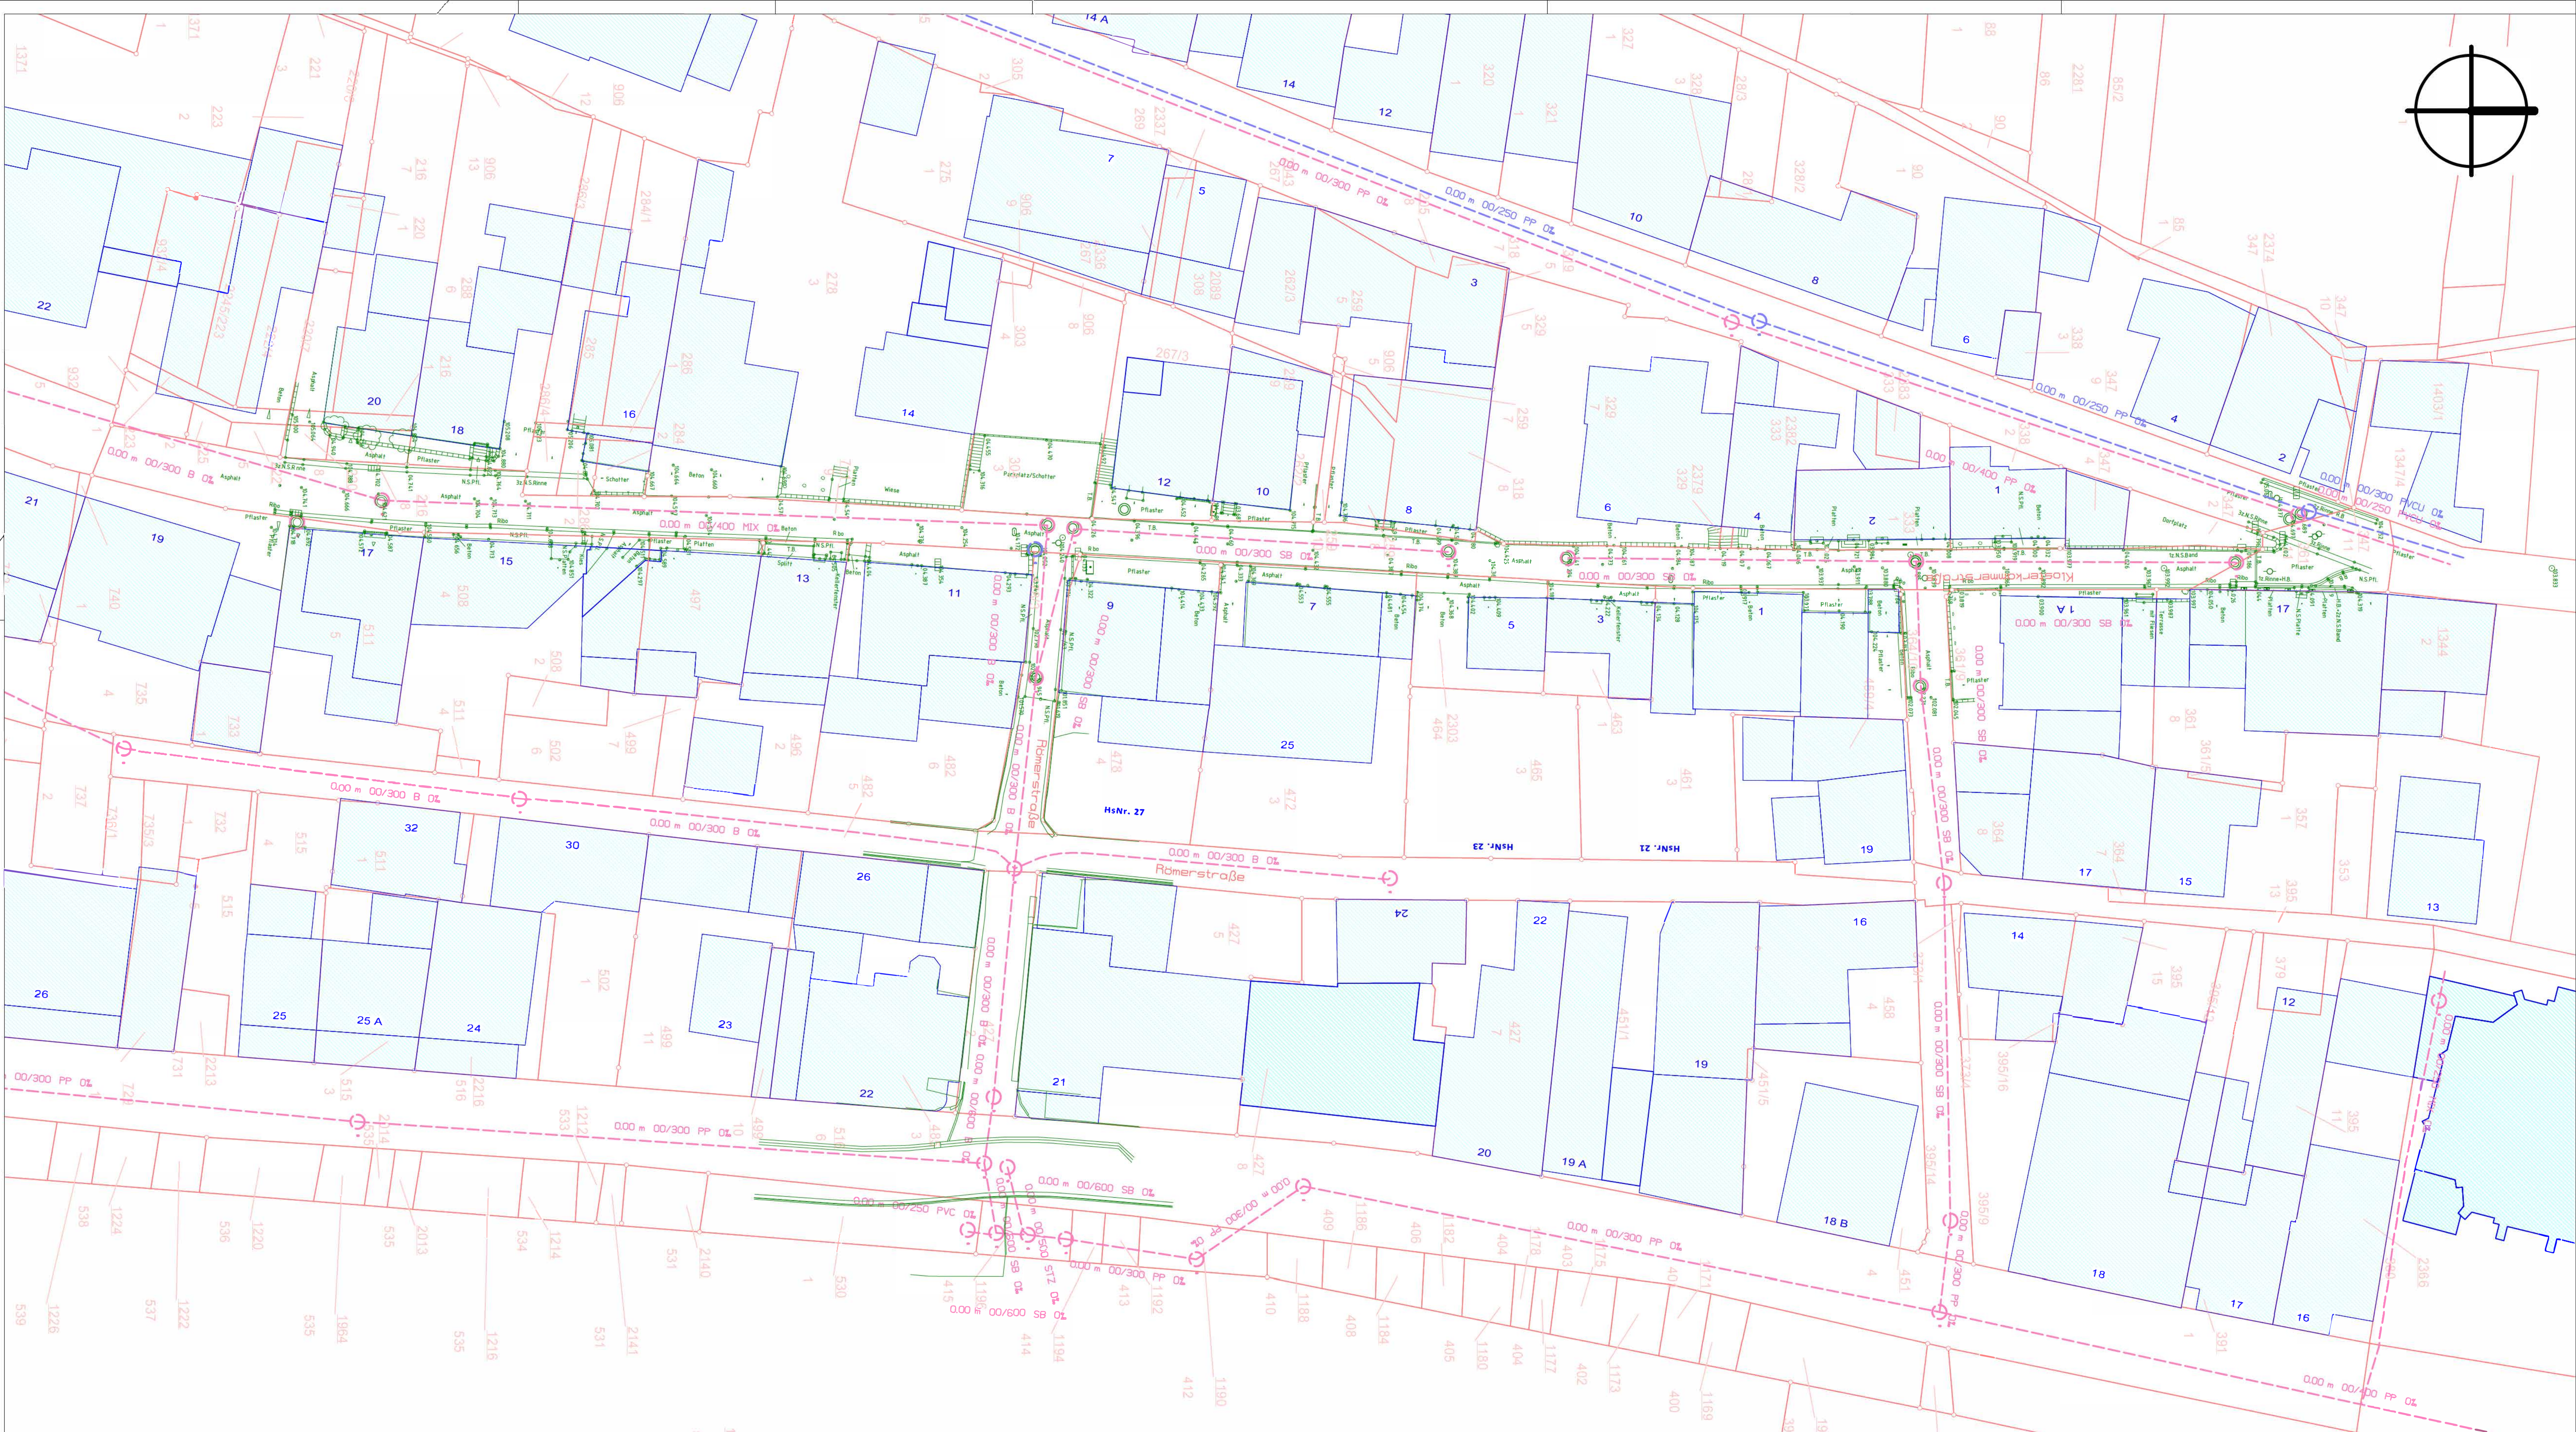

Zeichenerklärung

Vermessung & Bestand

- Kataster/ Grenzpunkt
- Gebäude
- Fahrbahnrand
- Hecke
- Baum
- Zaun
- Schacht
- Ablauf
- Schieber
- Hydrant
- Leuchte
- Zugang / Zufahrt
- Böschung
- Mauer
- Stromkasten
- Holzmast
- Straßenbeleuchtung
- FTTx
- Stromversorgung (Mittelspannung)
- Stromversorgung (Niederspannung)
- Telekom
- Gasversorgung
- Ferngasversorgung
- Wasserleitung Trinkwasser
- Wasserleitung Brauchwasser
- Kabel Deutschland
- Mischwasserkanal
- Regenwasserkanal
- Schmutzwasserkanal

Planung Straße

- Fahrbahn (Asphalt)
- Rinne
- Gehweg (Pflaster)
- Neigungsbrechpunkt mit Angabe von Gefälle (-) Steigung (+) [%], Länge Gefälle-/ Steigungsstrecke Halbmesser
- Hochpunkt
- Tiefpunkt
- Fahrbahnquerneigung
- Beleuchtungskabel
- Leuchte
- Anliegsfläche Pflaster
- Anliegsfläche Beton
- Anliegsfläche Asphalt
- Anliegsfläche Natursteinpflaster
- Anliegsfläche Platten
- Mischwasserkanal
- geplanter MW-Schacht
- Regenwasser Anschlussleitung
- Ablauf

HINWEIS
Die Eintragungen der Ver- und Entsorgungslinien wurden aus Bestandsplänen übernommen. Die tatsächliche Lage der Leitungen kann von der in den Plänen dargestellten Lage abweichen. Die genaue Lage und Tiefe der Leitungen sind in jedem Fall durch fachgerechte Erkundungsmaßnahmen (Gründung, Querschnitte, Suchschritte, Handauschlagung etc.) festzustellen. Die Kabelschutzanordnungen sind zwingend zu beachten.

Projek WNr.: 21 990		
	Datum	Name
bearbeitet:	13.02.2026	
gezeichnet:	13.02.2026	
geprüft:	13.02.2026	



Ortsgemeinde:
St. Aldegund
Verbandsgemeinde:
Zell (Mosel)

1.			
2.			
3.			
Nr.	Art der Änderung	Datum	Zeichen

Ausführungsplanung

Auftraggeber: OG St. Aldegund ü. VGV Zell (Mosel) Corray 1 56856 Zell (Mosel)	Unterlage / Blatt-Nr.: 2/1 Straßenplanung Höhen- und Bestandsplan
Papierformat: 52,0 cm x 113,5 cm	Maßstab: 1 : 250

Ausbau der
Klosterkammerstraße

	genehmigt:
	, den _____